


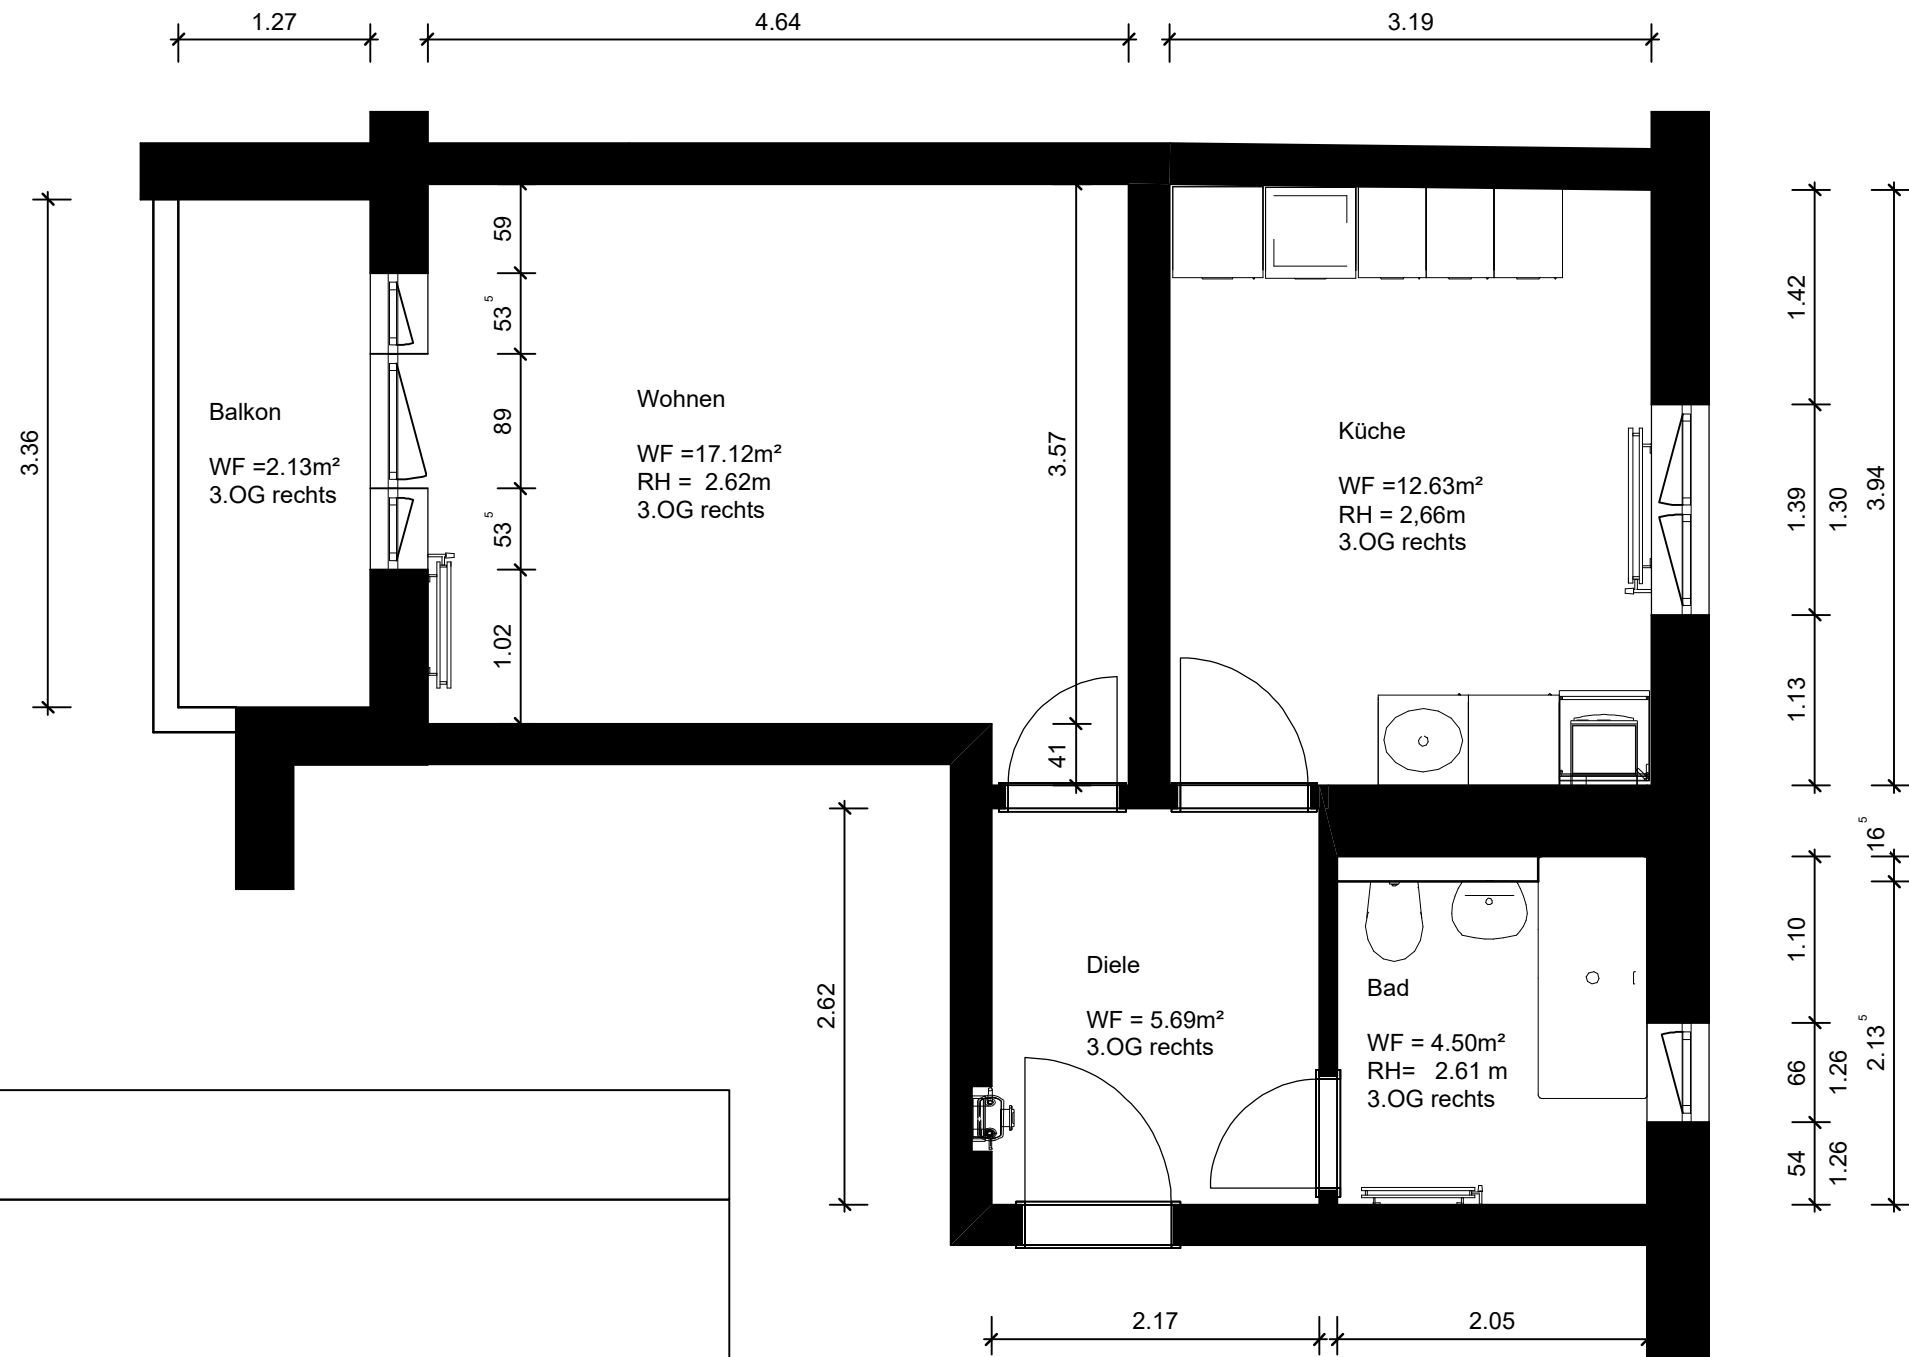


Auswertung nach WoFIV

Fanniger Str.11A

3.Obergeschoss

Wohnung rechts

Raum	WoFIV Formel	Fläche [m²]
Bad	$2.136 \cdot 1.329 + 2.300 \cdot 0.721$	4.50
Balkon	$0.50 \cdot (3.360 \cdot 1.270)$	2.13
Diele	$2.620 \cdot 2.170$	5.69
Küche	$3.190 \cdot (3.980 + 3.940) / 2$	12.63
Wohnen	$4.640 \cdot 3.570 + 0.910 \cdot 0.410 + 0.890 \cdot 0.200$	17.12
Summe		42.07

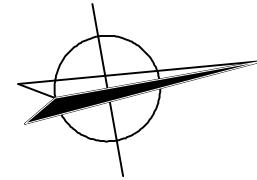

PROJEKT

3.OG Wohnung rechts
Fanningerstraße 11A
10365 Berlin

BAUHERREN /-GEMEINSCHAFT

PLANVERFASSER

Ingenieurbüro Dipl.-Ing. Lutz Weiß
An der Wuhlheide 234
12459 Berlin
Telefon: 030 6576 2976
igb.weiss@gmail.com

DARSTELLUNG

GRUNDRISS

PLANUNGSPHASE

Aufmaß

MASSSTAB

1 : 100

DATUM

30.06.2025

BEARBEITER

LW
Dipl.-Ing.
Lutz Weiß

