


Auswertung nach WoFIV		
Raum	WoFIV Formel	Fläche [m²]
Bad	$2.881 \cdot 1.153 + 1.346 \cdot 0.820 + 1.728 \cdot 0.611 + 1.773 \cdot 0.500 + 1.678 \cdot 0.235 + 1.728 \cdot 0.139$	7.00
Balkon	$0.50 \cdot (2.637 \cdot 2.009 + 1.520 \cdot 0.090)$	2.72
Diele	$4.698 \cdot 1.902 + 2.137 \cdot 0.479$	9.96
Kind	$3.771 \cdot 3.148$	11.87
Küche	$2.539 \cdot 1.477 + 1.899 \cdot 1.271 + 2.454 \cdot 0.660 + 1.186 \cdot 0.787 + 1.186 \cdot 0.640 + 6.427 \cdot 0.003$	9.50
Schlafen	$3.771 \cdot 3.194 + 1.733 \cdot 1.175 + 0.850 \cdot 0.563$	14.56
WC	$1.902 \cdot 1.575$	3.00
Wohnen / Essen	$6.427 \cdot 3.314$	21.30
Summe		79.91

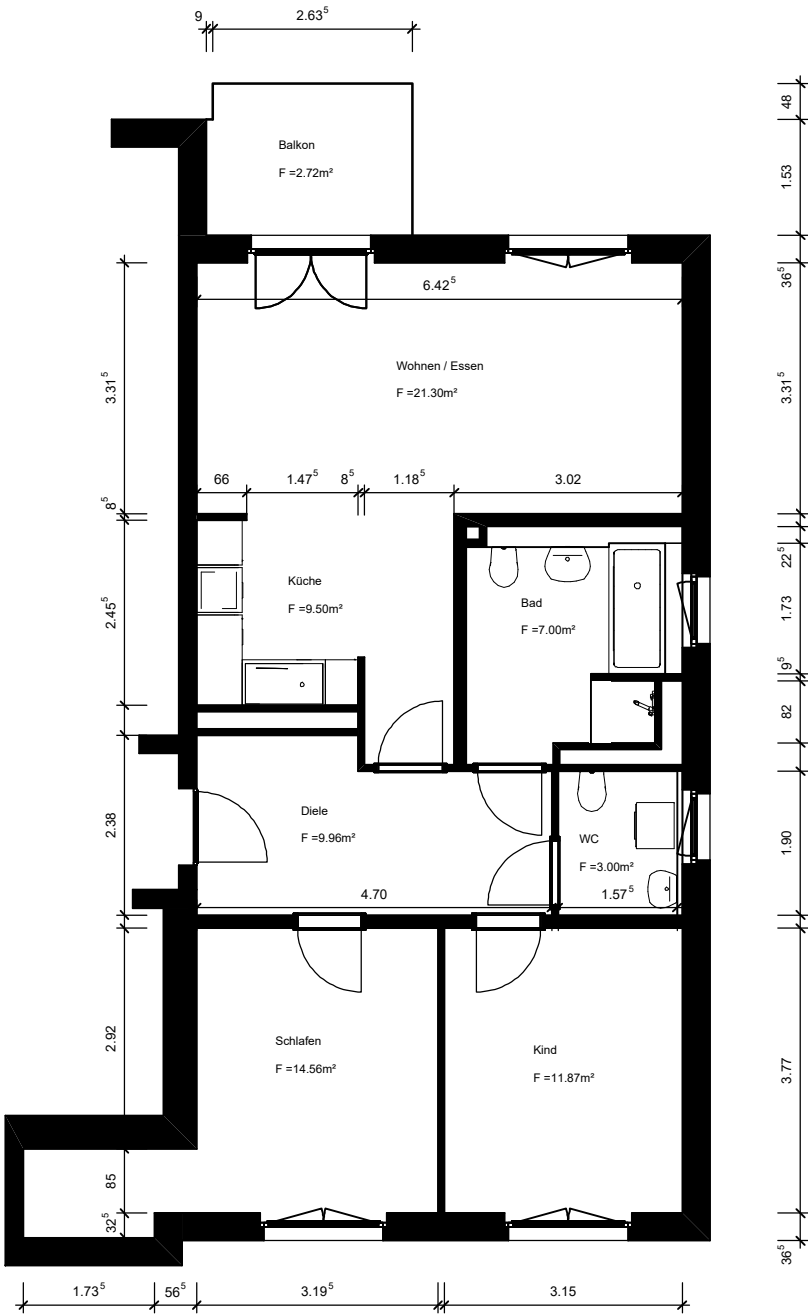

PROJEKT

Wohnung 1017
Minsker Str.6
12683 Berlin

AUFTRAGGEBER

Buhlig Immobilien
Andreas Buhlig
Schulstr. 25
13187 Berlin

PLANVERFASSER

Ingenieurbüro Dipl.-Ing. Lutz Weiß
An der Wuhlheide 234
12459 Berlin
Telefon: 030 6576 2976
igb.weiss@gmail.com

DARSTELLUNG

GRUNDRISS

PLANUNGSPHASE

Bestandsaufmaß

MASSSTAB

1 : 100

DATUM

11.03.2025

BEARBEITER

lw

Dipl.-Ing.
Lutz Weiß

