
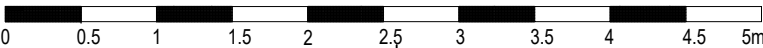
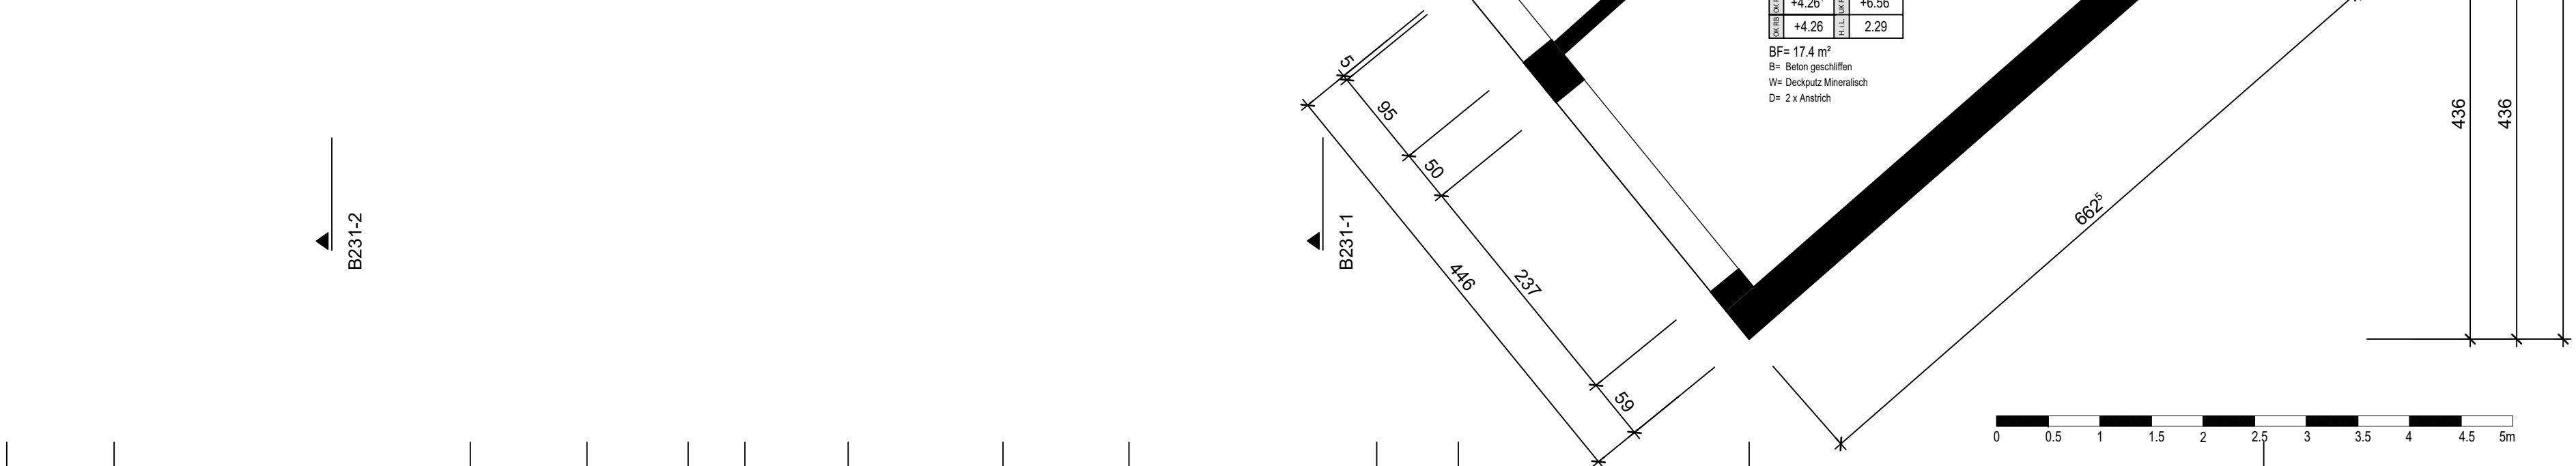
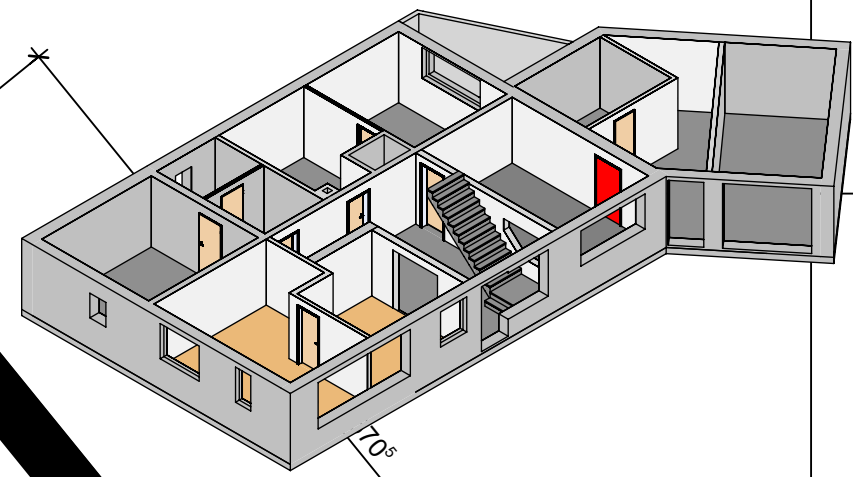
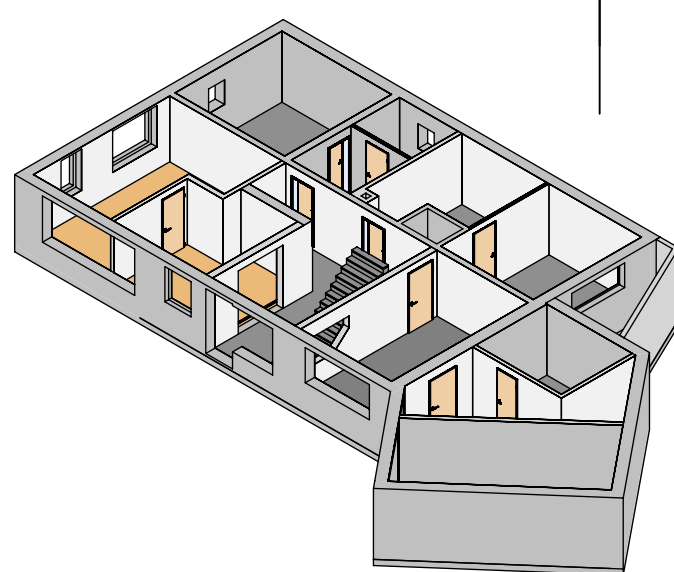


Untergeschoss

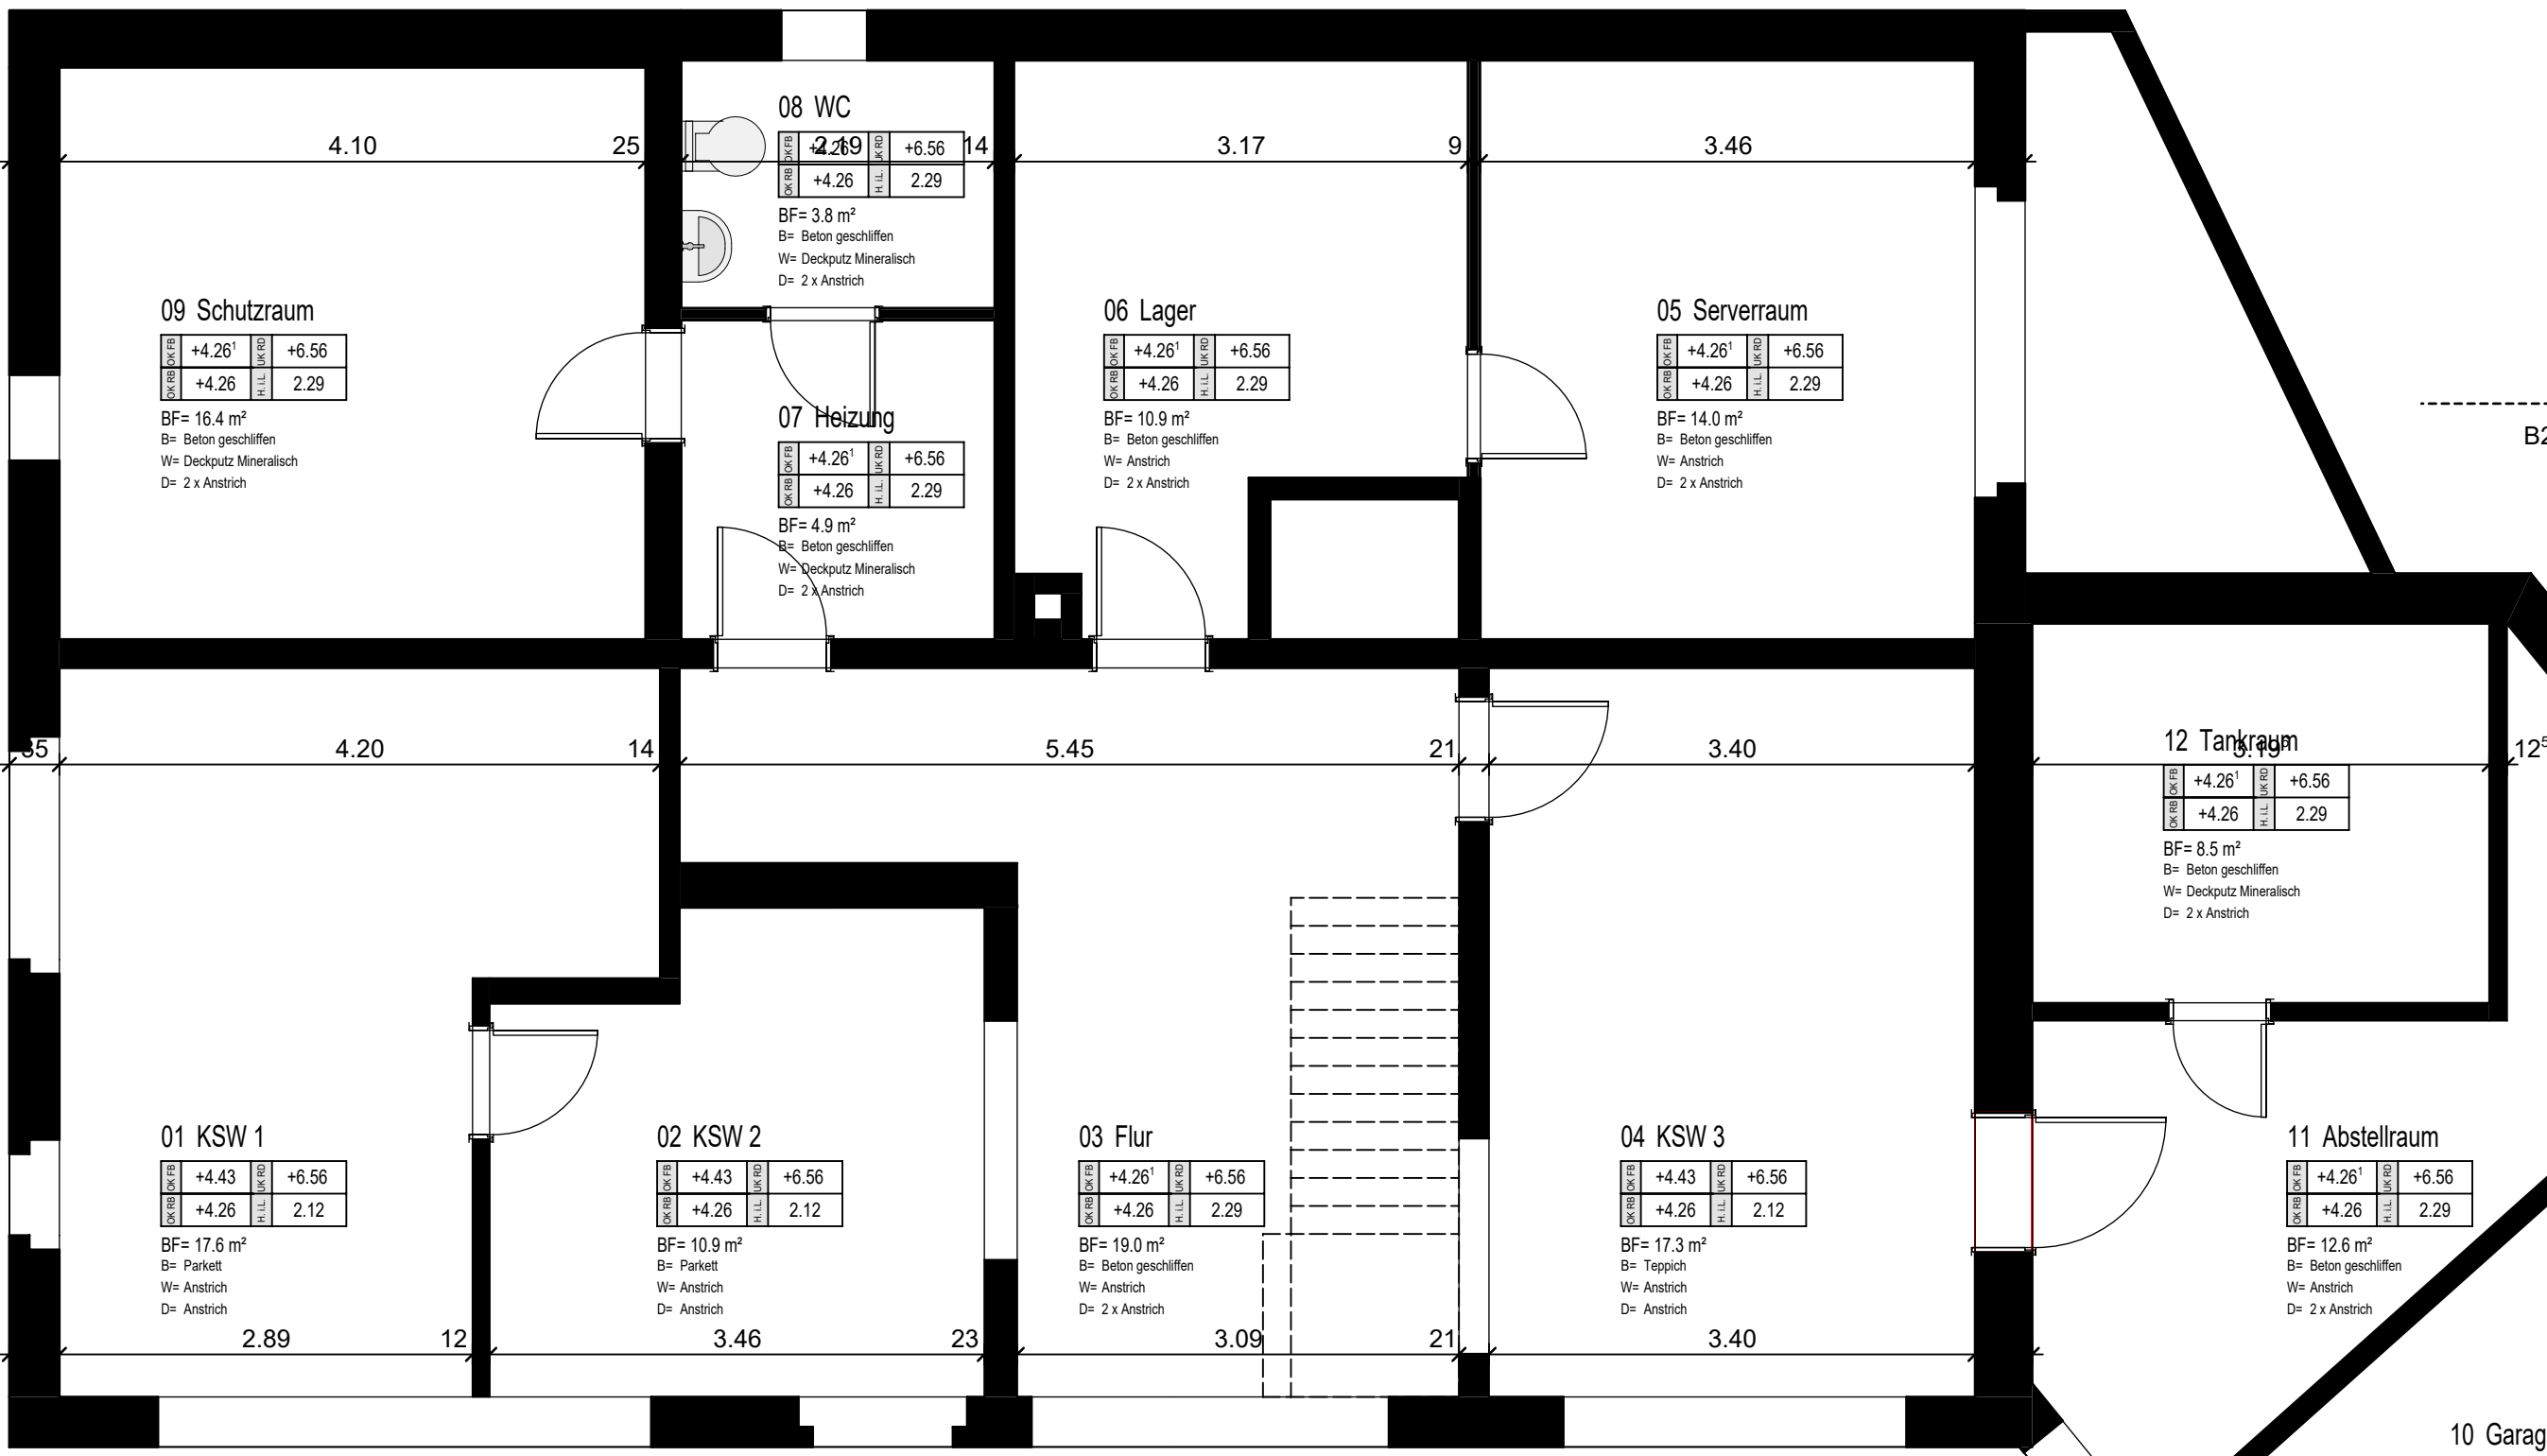

Bauherr / Objekt			 CDS BAUSOFTWARE BAUINGENIEURE NETCOM	
Remo Sieber, Schützenstrasse 9c, 9442 Berneck				
Bürohaus CDS, Berneckerstrasse 231, 233, 9435 Heerbrugg				
Planinhalt Projekt H231 Untergeschoss 1:50			Haus 231 Projekt	
Massstab / Format 1:50 A2		Projektnr. 1000	Plannr. / Index 13 E	Plotdatum 30.04.2025