




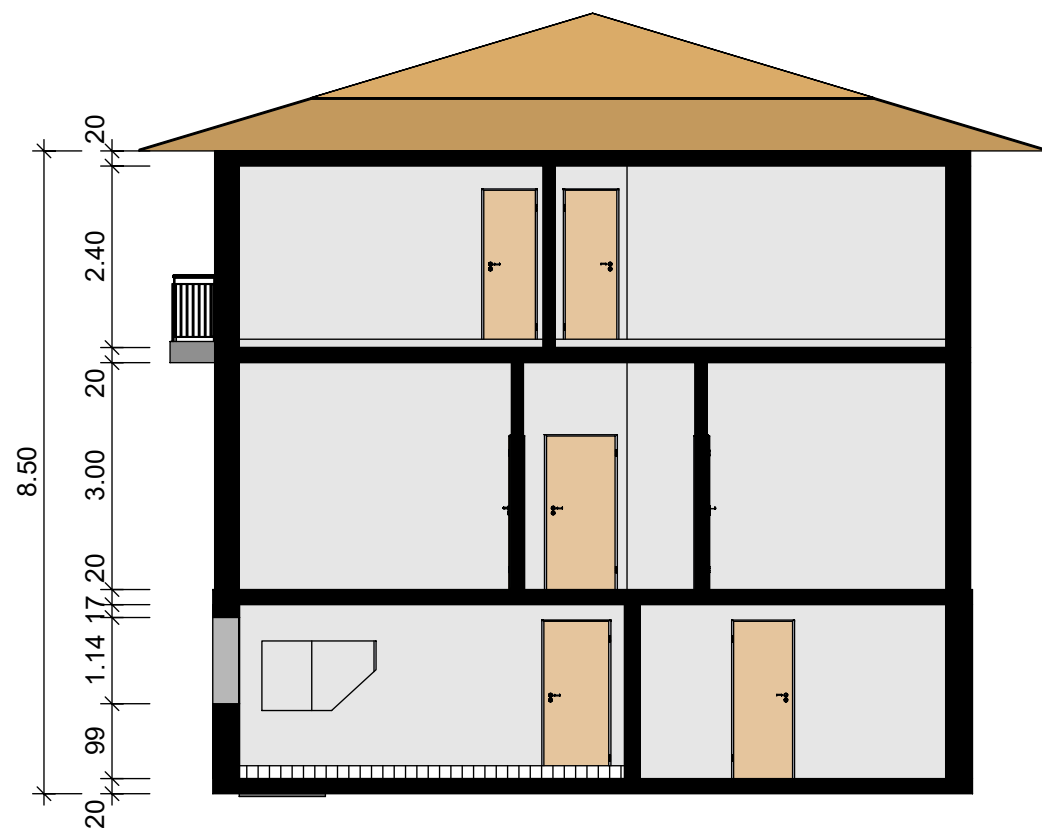


Schnitt 1

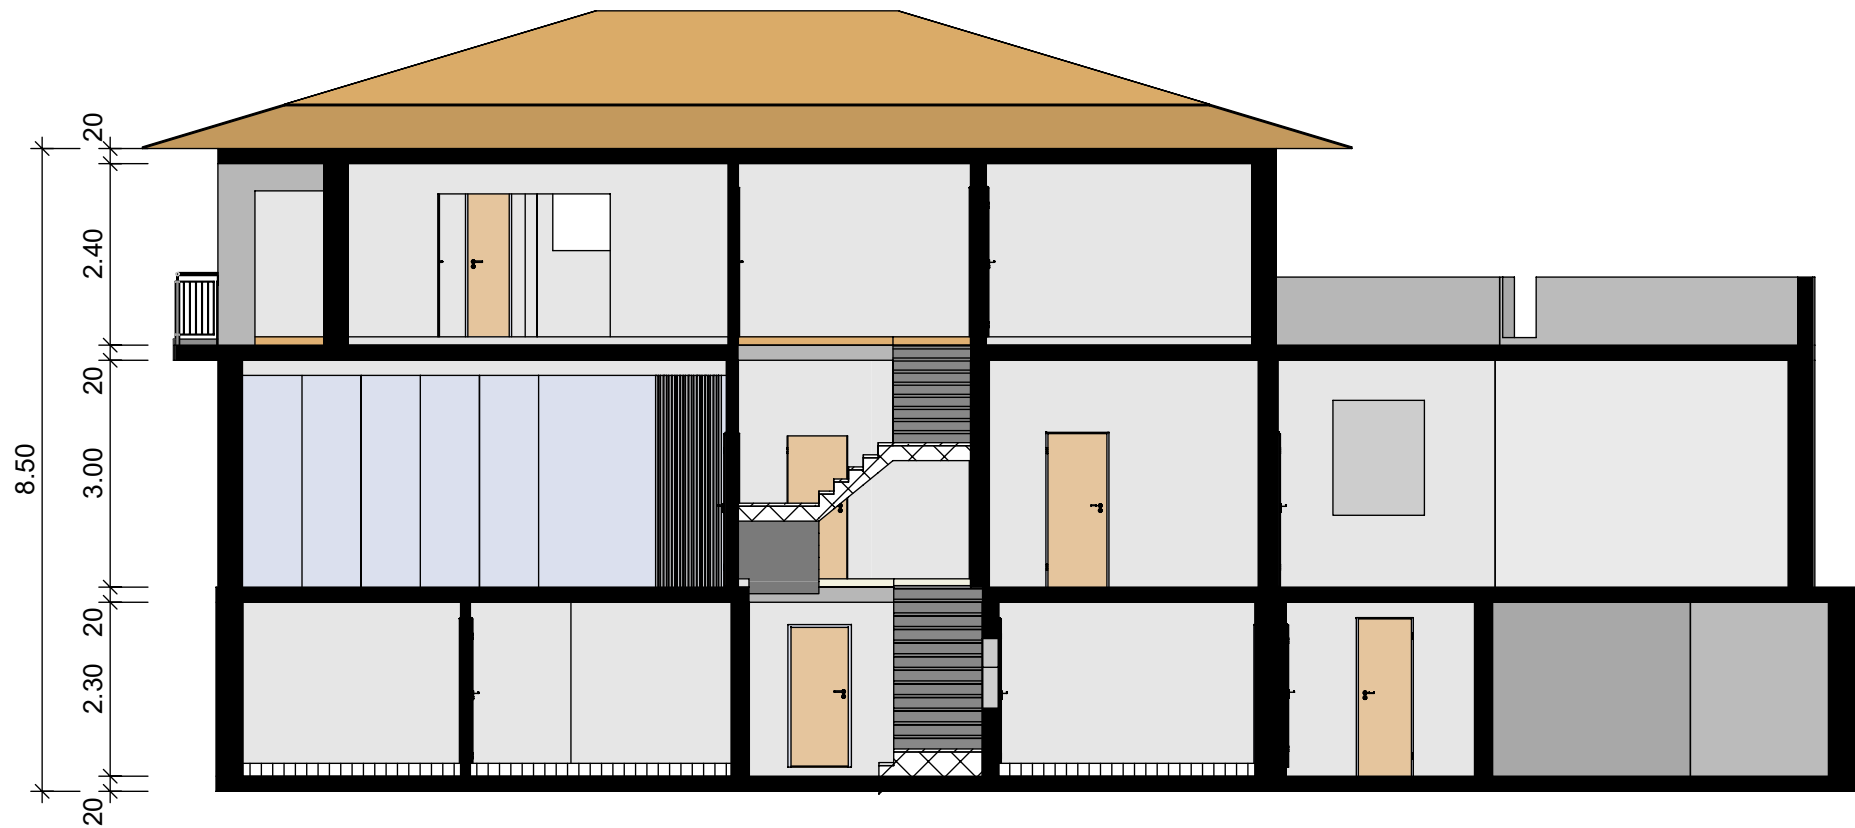


Schnitt 3

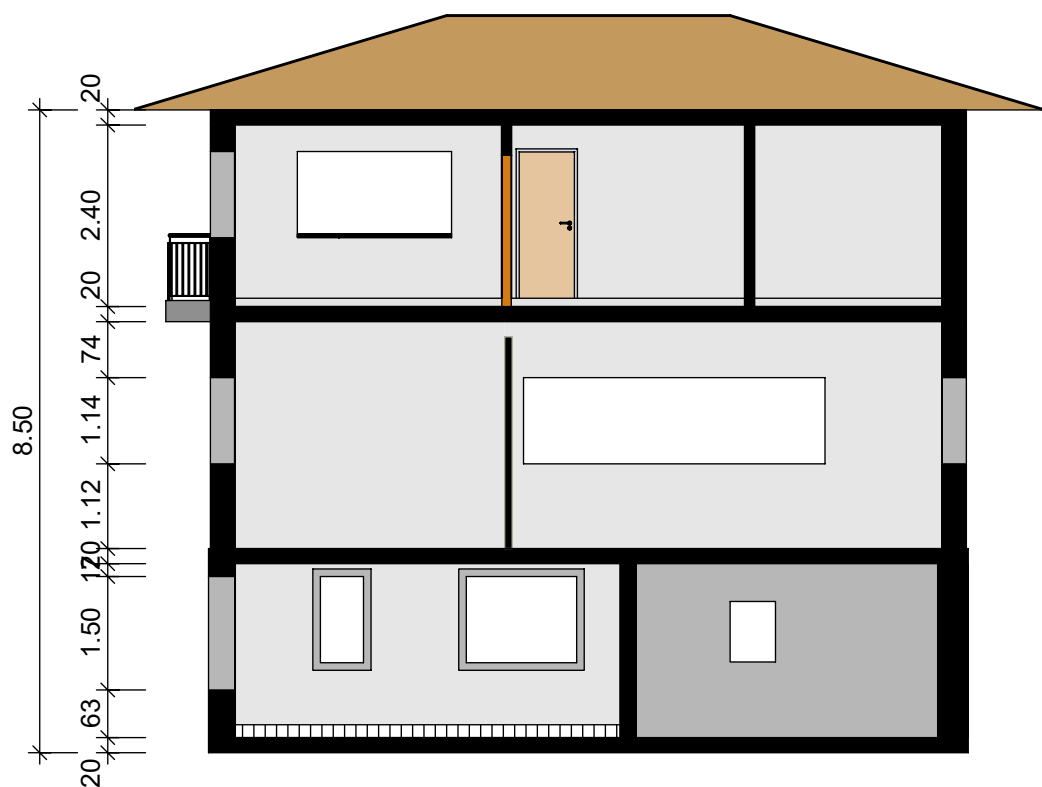

Schnitt 2

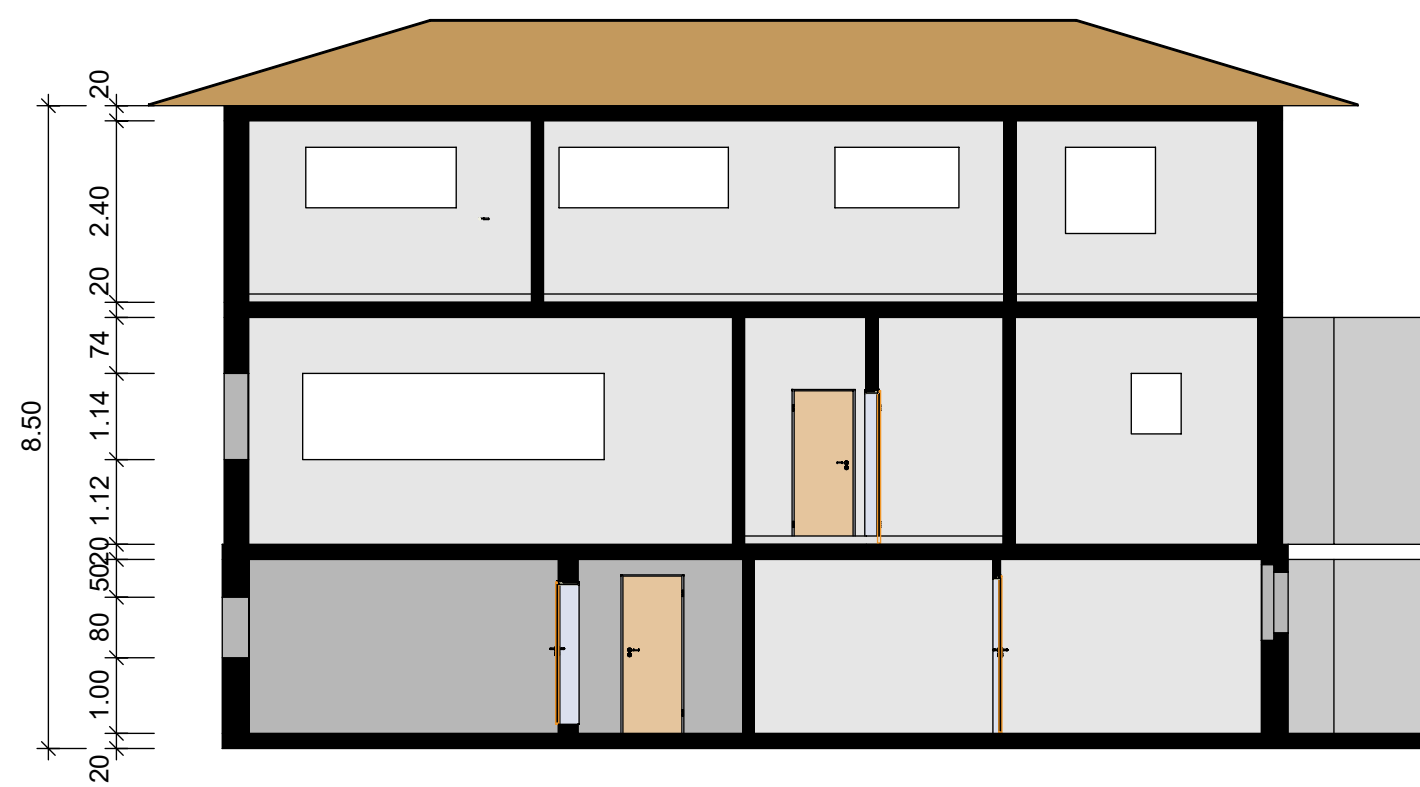

Schnitt 4

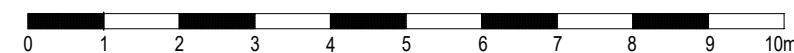

Bauherr / Objekt Remo Sieber, Schüllenstrasse 9c, 9442 Berneck Bürohaus CDS, Berneckerstrasse 231, 233, 9435 Heerbrugg			
Planinhalt Projekt H231 Schnitte 1:100		Haus 231 Projekt	
Massstab / Format 1:100 A3	Projektnr. 1000	Plannr. / Index 20 E	Plotdatum 30.04.2025