

LUISENBAD


TOP H1.19 SW

Teilungserklärung (29)

3.Obergeschoss
TOP H1.19 SW
Wohnungen Haus 1

Maßstab 1:100
Verkaufsplan 15.10.2019

AR	0,97
Bad	4,44
Diele	6,37
Kochen/Essen/Wohnen	28,92
Schlafen	13,08
WC	2,89
	56,67 m²
Balkon	3,19
	3,19 m²
	59,86 m²

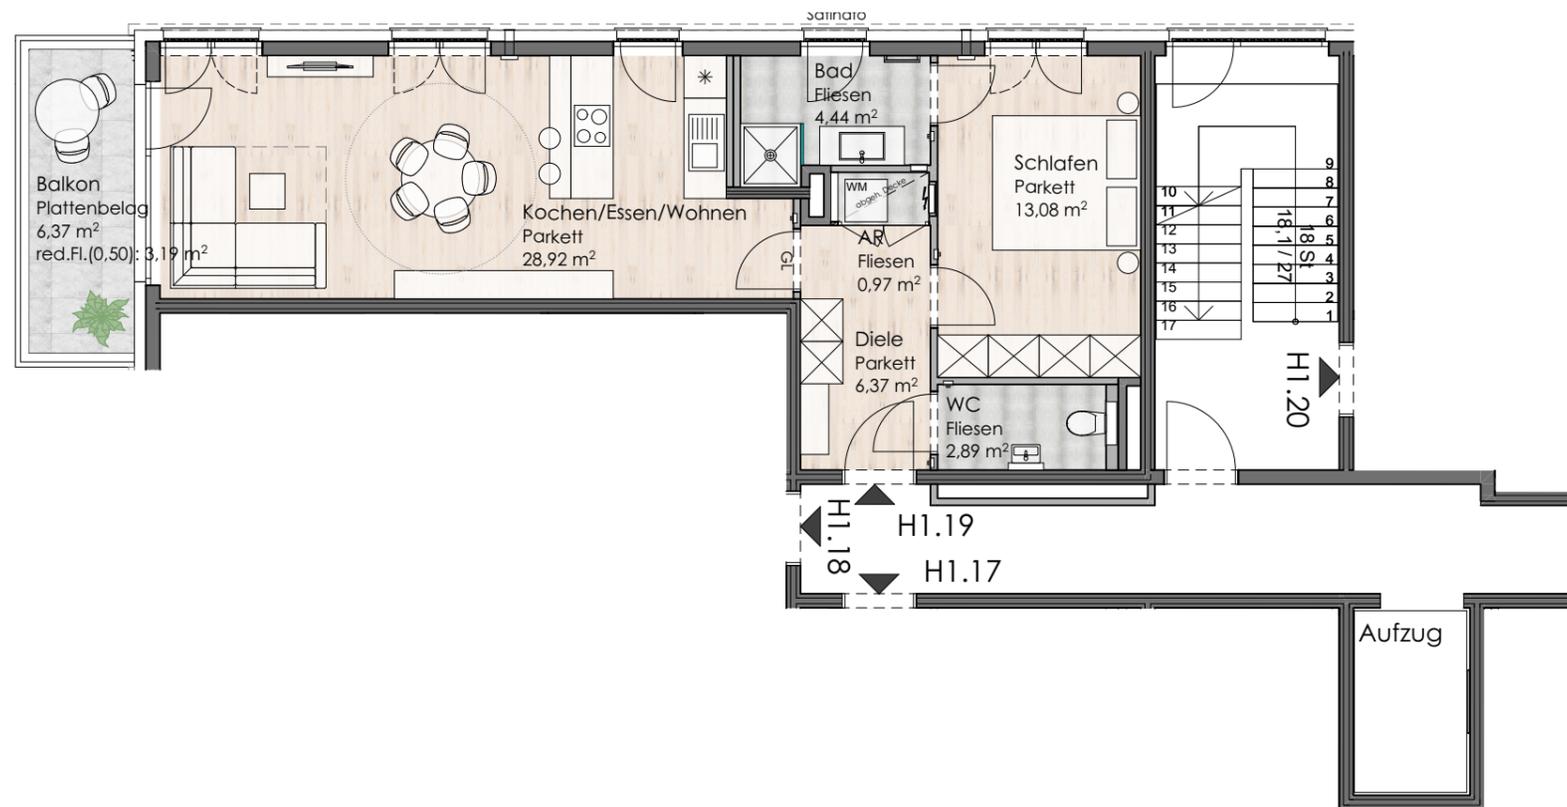

Tel.: +43 (0)662 / 480 483 • impuls@hillebrand.at • www.hillebrand.at



Änderungen der Balkonflächen aufgrund von Balkongeländerausführung möglich!
Außenansicht der Baukörper ändert sich entsprechend des Farb- und Materialkonzeptes, etc!



■ STAHLBETON
■ MAUERWERK

0 5,0m

