

LUISENBAD

TOP H3.06


Teilungserklärung (39)

2.Obergeschoss TOP H3.06



Wohnungen Haus 3

Maßstab 1:100
Verkaufsplan 15.10.2019

| | |
|---------------------|----------------------------|
| AR | 1,94 |
| AR | 2,67 |
| Bad/WC | 5,42 |
| Diele | 9,03 |
| Kind | 11,98 |
| Kochen/Essen/Wohnen | 39,21 |
| Schlafen | 14,82 |
| WC/DU | 3,39 |
| | 88,46 m² |
| Balkon | 5,22 |
| | 5,22 m² |
| | 93,68 m² |

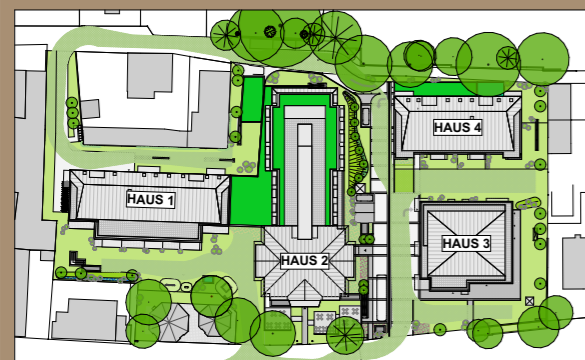

Tel.: +43 (0)662 /480 483 • impuls@hillebrand.at • www.hillebrand.at

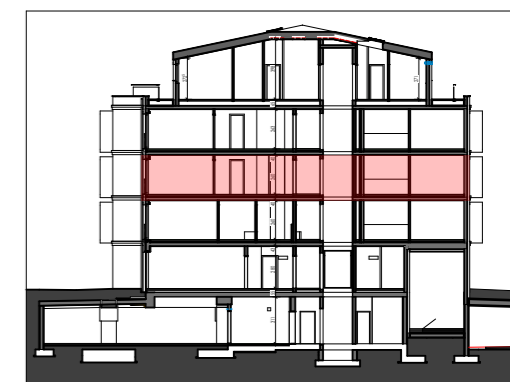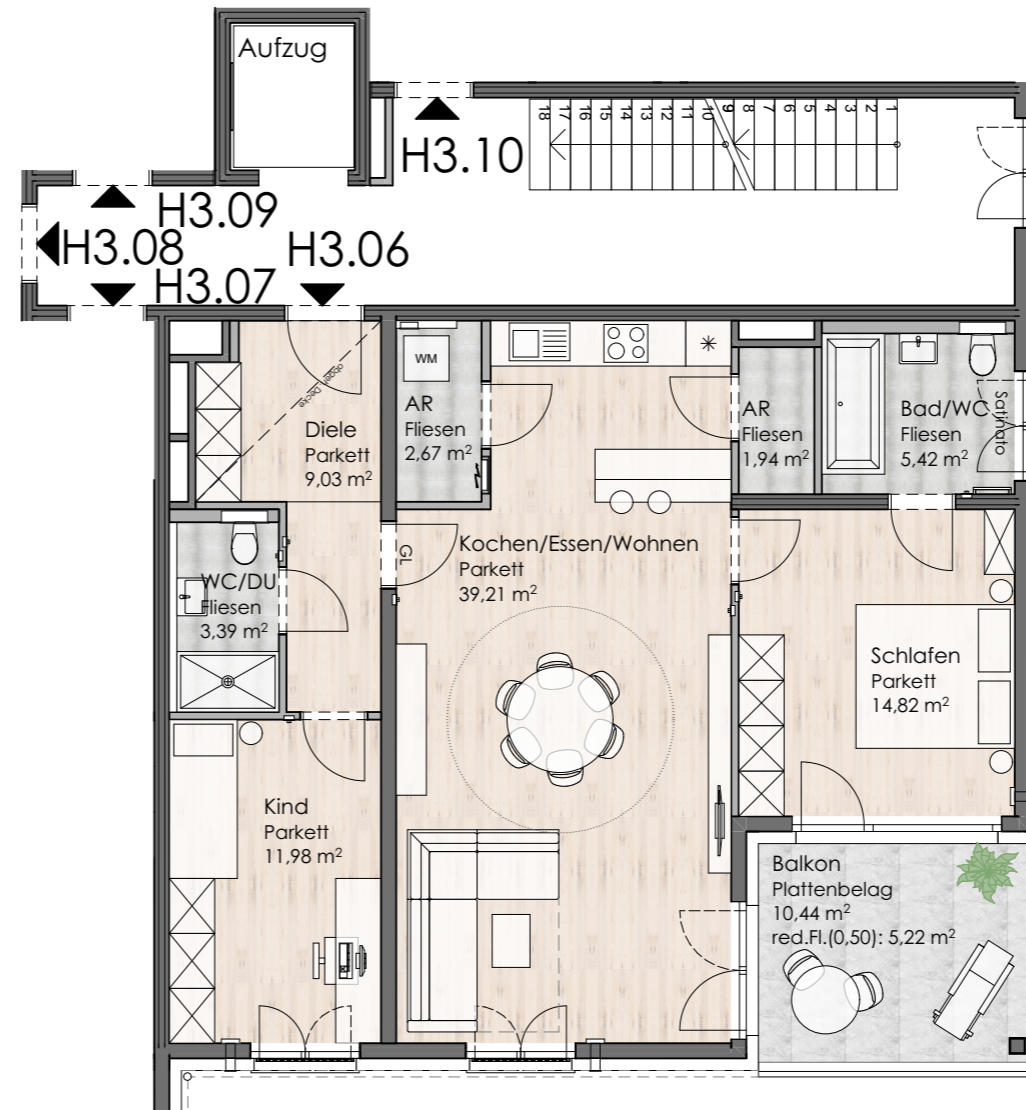

SSW = Schallschutzwand

Änderungen der Balkonflächen aufgrund von Balkongeländerausführung möglich!
Außenansicht der Baukörper ändert sich entsprechend des Farb- und Materialkonzeptes, etc!

