

LUISENBAD

TOP H3.03



Teilungserklärung (36)

1.Obergeschoss TOP H3.03

Wohnungen Haus 3

Maßstab 1:100
Verkaufsplan 15.10.2019

AR	2,01
Bad/WC	5,93
Diele	6,21
Kochen/Essen/Wohnen	35,84
Schlafen	16,96
WC	1,84
	68,79 m²
Balkon	5,61
	5,61 m²
	74,40 m²

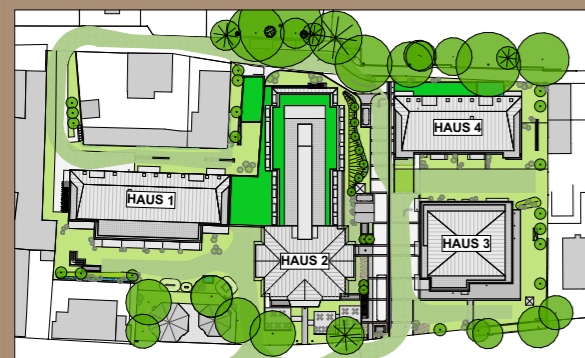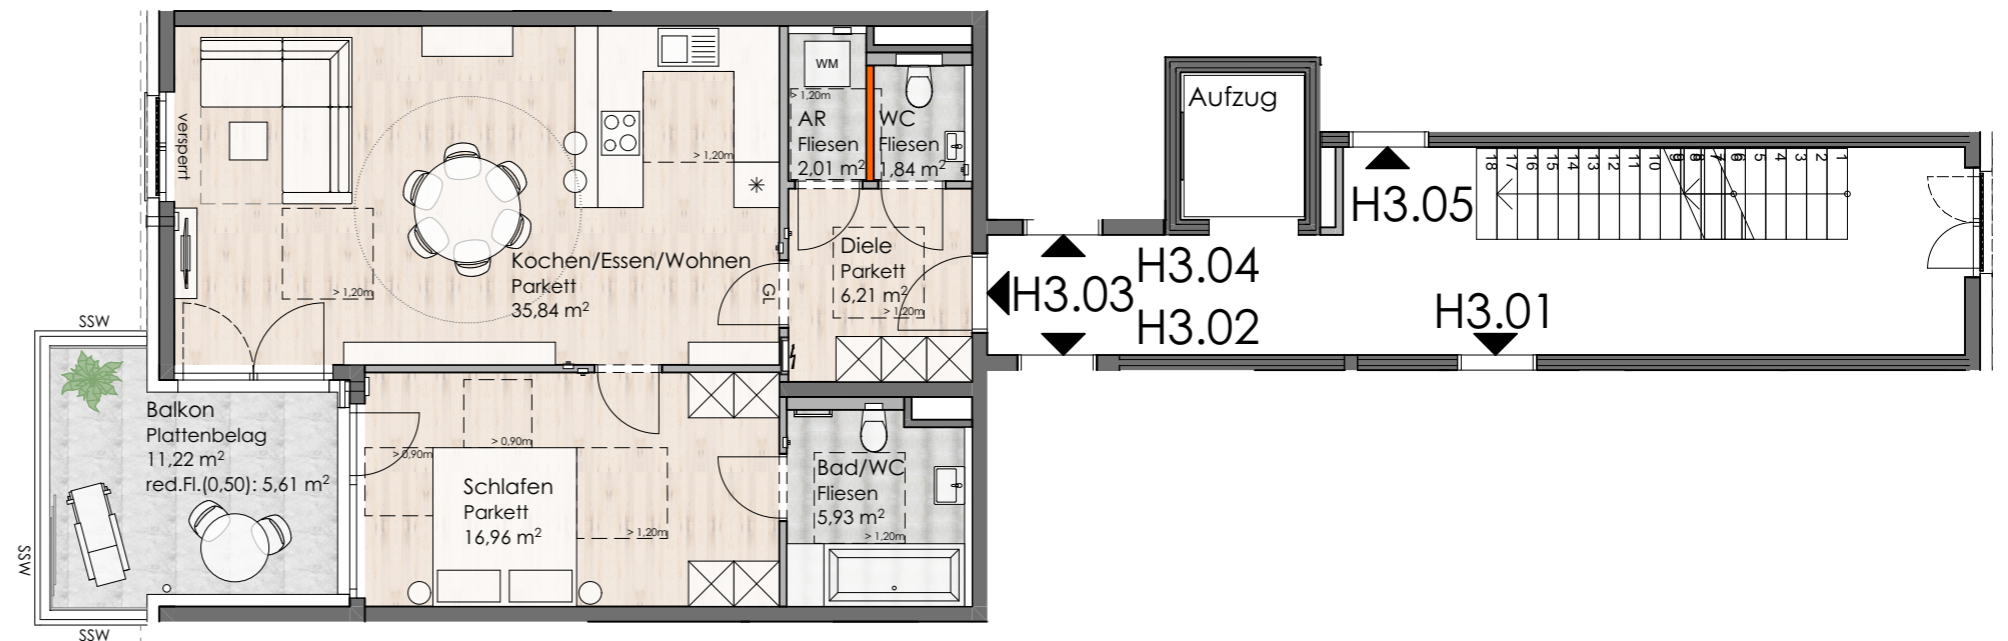


Tel.: +43 (0)662 /480 483 • impuls@hillebrand.at • www.hillebrand.at



SSW = Schallschutzwand

Änderungen der Balkonflächen aufgrund von Balkongeländerausführung möglich!
Außenansicht der Baukörper ändert sich entsprechend des Farb- und Materialkonzeptes, etc!

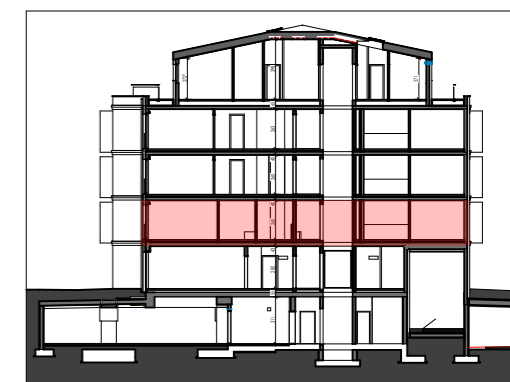

■ GIPSKARTON
■ STAHLBETON
■ MAUERWERK

0 5,0m

