


Uppställda element

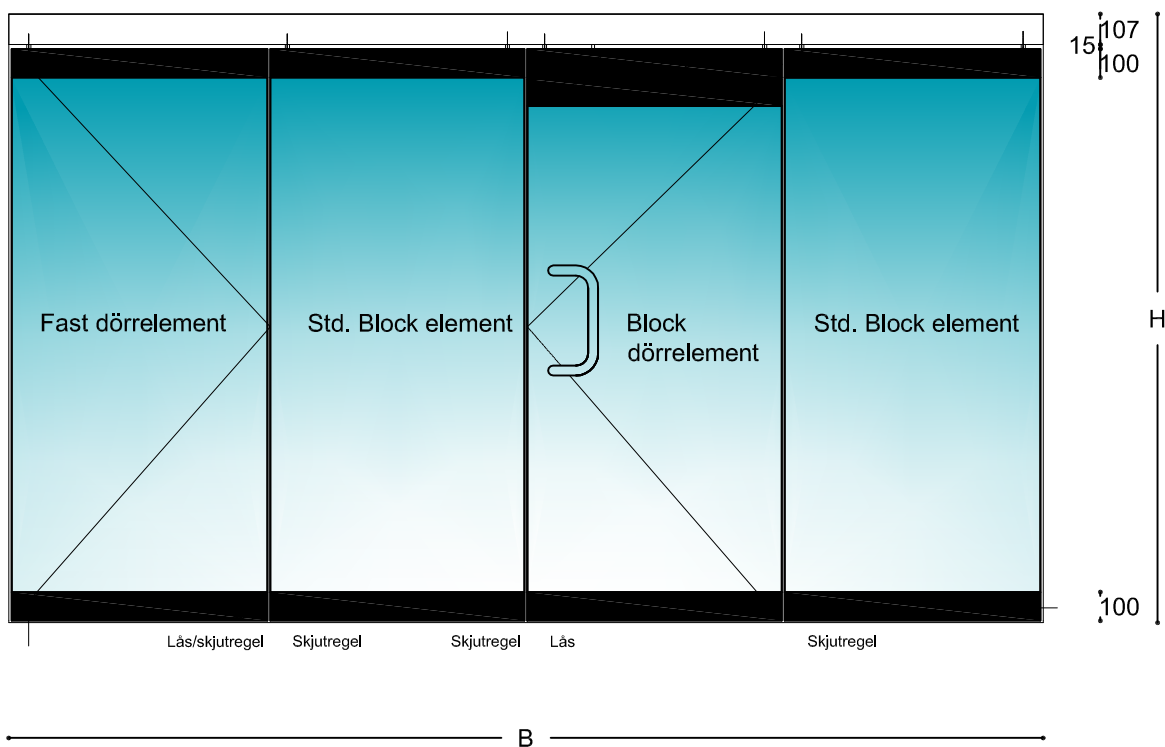

920-401a

Beskrivelse

Elementbredd: Min. 500 mm - Max. 1250 mm
 Elementhöjd: Max. 3000 mm (10mm glas)
 (std. element) Max. 3600 mm (12 mm glas)
 Elementhöjd: Max. 2500 mm uden overparti
 (blockdörrelement) Max. 3600 mm med overparti
 Elementtjocklek (Alu-profil): 40 mm
 Parkeringsplats: 50 - 62 mm x antal element
 (Blockdörrelement + 60 mm)

Toppen/botten profil pulverlackerad i en RAL färg eller anodiserad i standard färg. Kan också leveras i rostfritt borstat stål eller mässing. Upphängningsskenan pulverlackerad i en RAL färg. Standard monterat med 10 eller 12 mm härdat glas.

920-401b

920-401

Typ Uppställda element
Beskrivning

Skala 1:25
 Mått i mm
 Datum 10.04.12
 Rev.nr.:

SWG
Scandinavian Wall Group AB
Trastvägen 2
89051 Långviksmon
 Telefon 0662-30265
 Telefax 0662-30336

e-mail: info@swg.nu
 homepage: www.swg.nu