

PROJEKTINIAI PASIŪLYMAI

Gyvenamosios paskirties (vieno buto) pastato



 ARCHITEKTŲ GILDIJA

Rokas Mazuronis A1732

S. Moniuškos g. 10-7 Vilnius, tel.:868430306

www.architektugildija.lt /K 300935676




 ARCHITEKTŲ GILDIJA
Rokas Mazuronis A1732
S. Moniuškos g. 10-7 Vilnius, tel.:868430306
www.architektugildija.lt /K 300935676



 ARCHITEKTŲ GILDIJA
Rokas Mazuronis A1732
S. Moniuškos g. 10-7 Vilnius, tel.:868430306
www.architektugildija.lt /K 300935676



 ARCHITEKTŲ GILDIJA
Rokas Mazuronis A1732
S. Moniuškos g. 10-7 Vilnius, tel.:868430306
www.architektugildija.lt /K 300935676

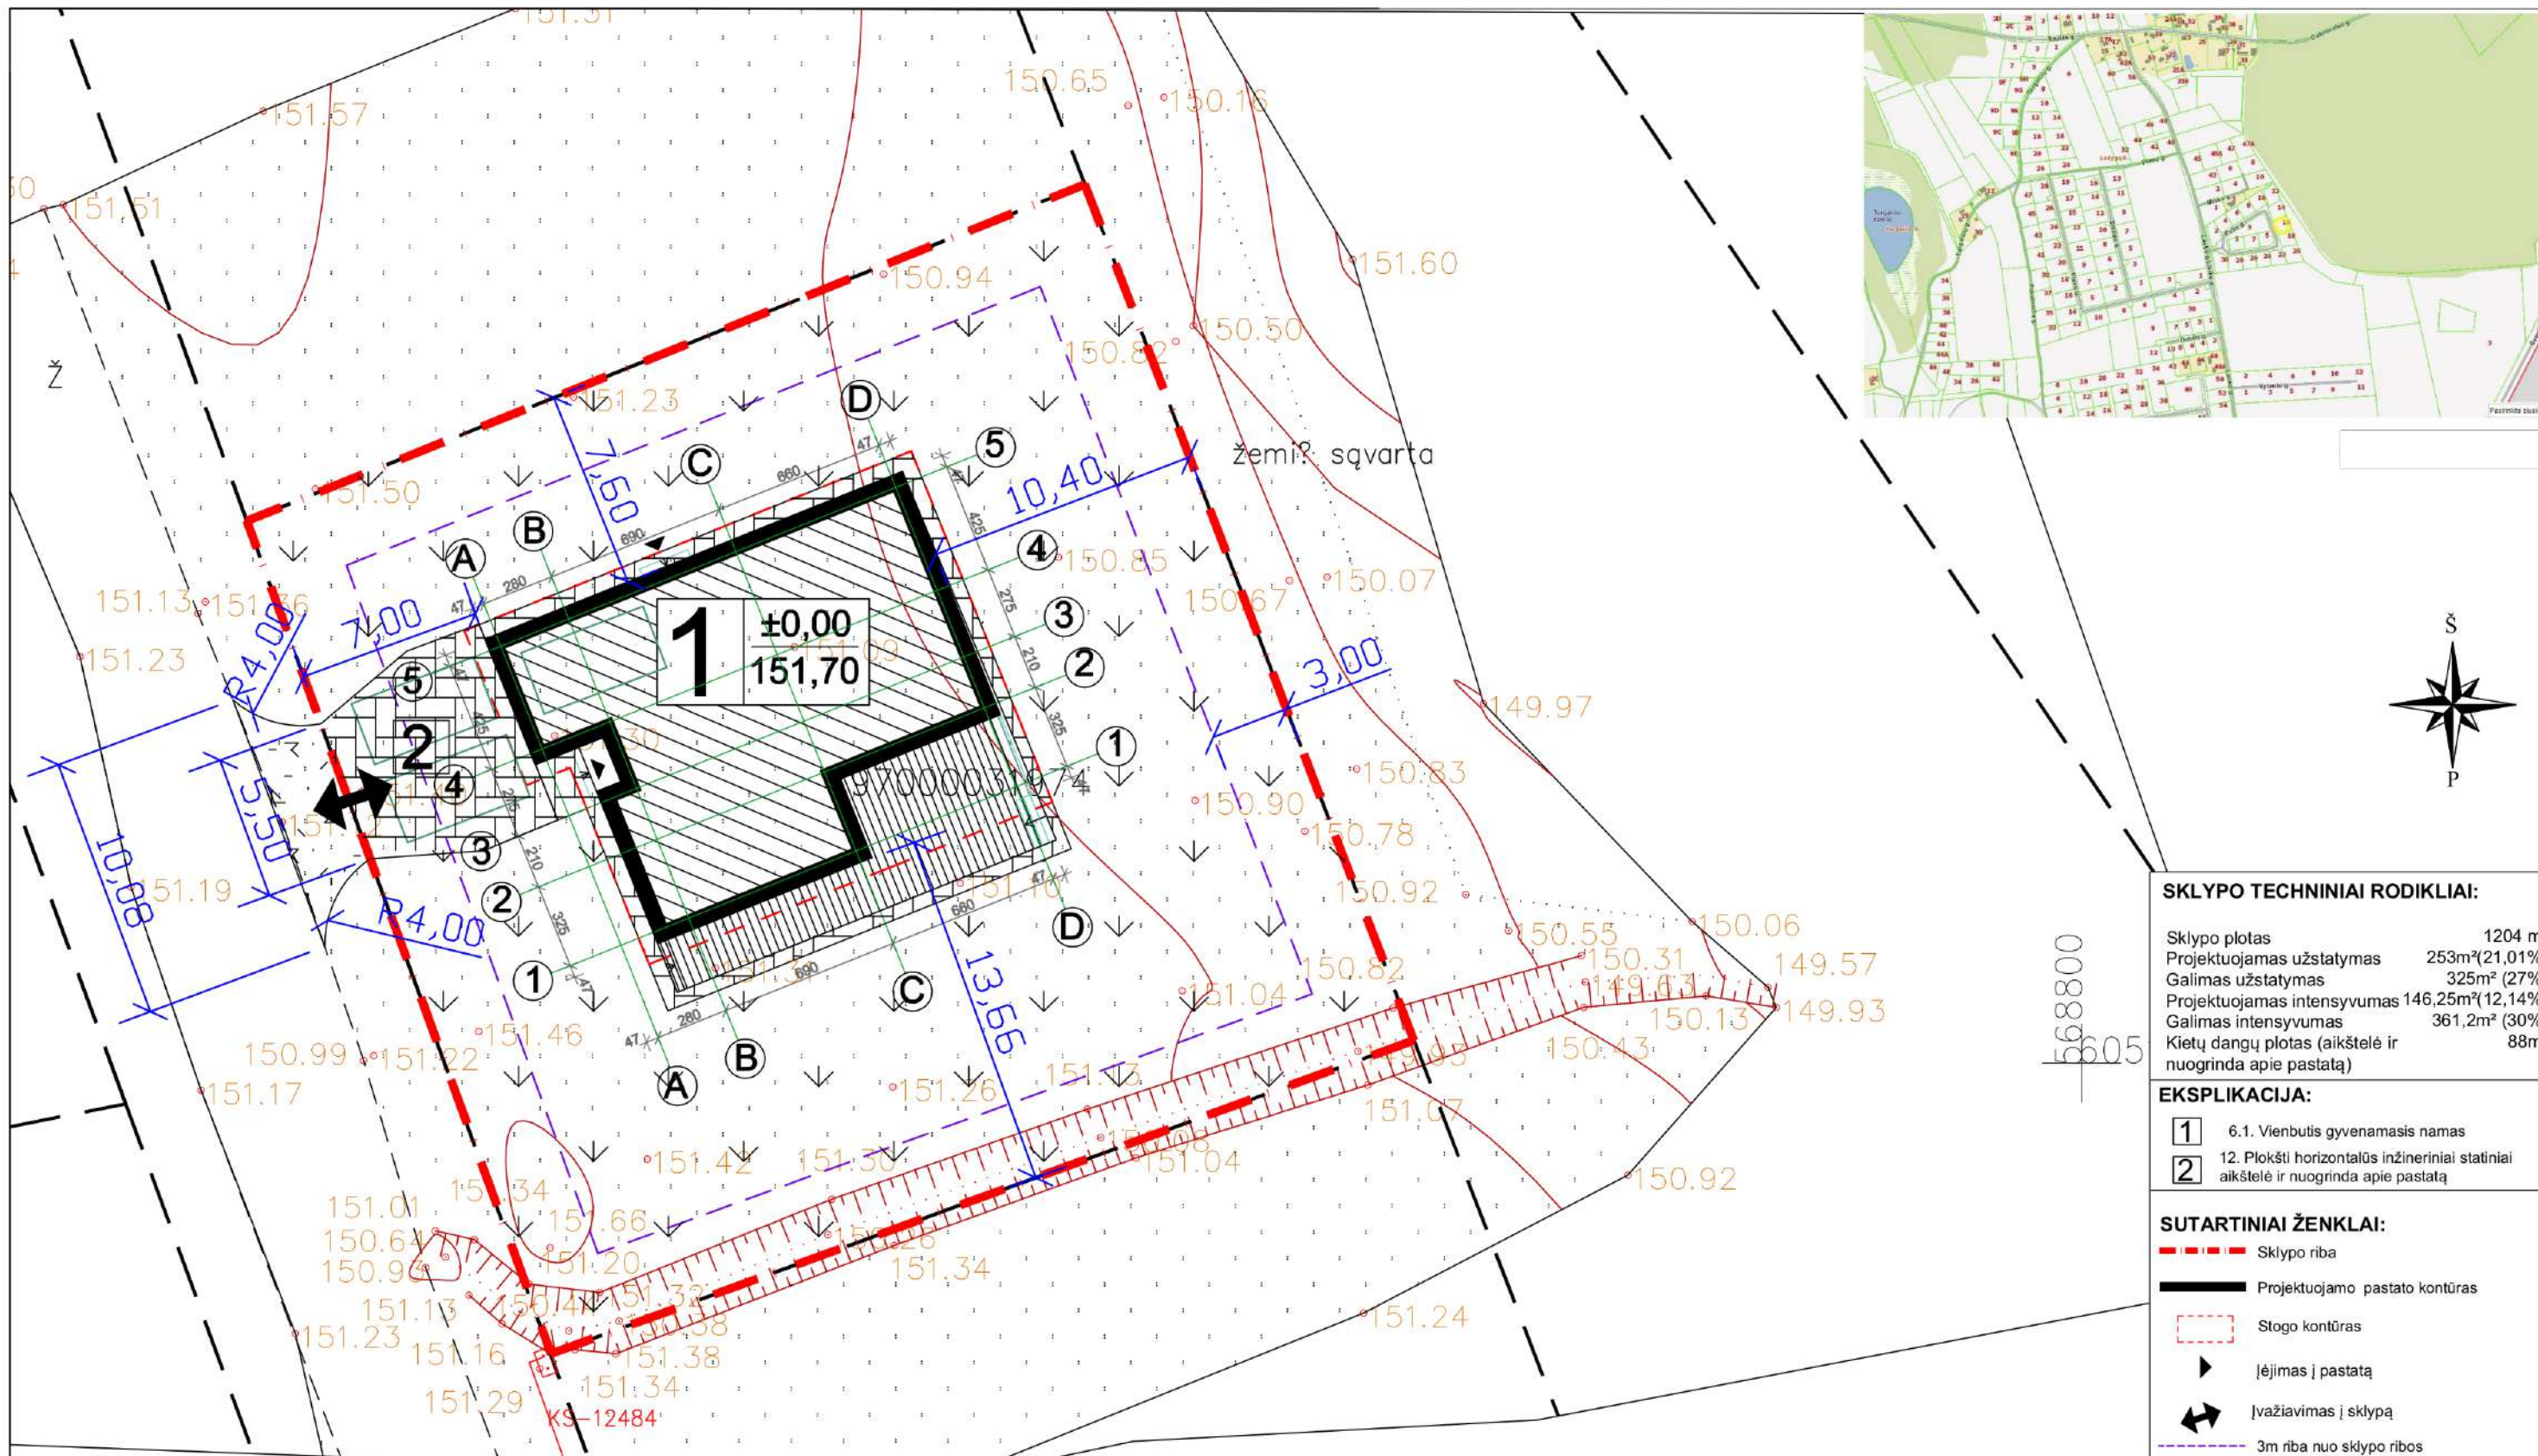

SKLYPO TECHNINIAI RODIKLIAI:

Sklypo plotas	1204 m ²
Projektuojamas užstatymas	253m ² (21,01%)
Galimas užstatymas	325m ² (27%)
Projektuojamas intensyvumas	146,25m ² (12,14%)
Galimas intensyvumas	361,2m ² (30%)
Kietų dangų plotas (aikštelė ir nuogrinda apie pastatą)	88m ²

EKSPLIKACIJA:


1	6.1. Vienbutis gyvenamasis namas
2	12. Plokšti horizontalūs inžineriniai statiniai aikštelė ir nuogrinda apie pastatą

SUTARTINIAI ŽENKLAI:


	Sklypo riba
	Projektuojamo pastato kontūras
	Stogo kontūras
	Įėjimas į pastatą
	Įvažiuojamas į sklypą
	3m riba nuo sklypo ribos
	Veja
	Kietos dangos aikštelė, takeliai ir stovėjimo vietos
	Žvyro dangos įvažiavimas


- PASTABOS:**
- PASTATAS SKLYPE PRIRIŠAMAS KOORDINATĖMIS AŠIŲ SUSIKIRTIMO VIETOSE;
 - NUŽYMĖJUS STATINĮ IR PASTEBĖJUS NEATITIKIMŲ, BŪTINA SUSISIEKTI SU PROJEKTO VADOVU;
 - INŽINERINĖ TOPOGRAFINĖ NUOTRAUKA PRIDEDAMA PRIEDUOSE;
 - ŽELDINIŲ PLOTAS (NUO BENDRO SKLYPO PLOTO) TURI BŪTI NE MAŽIAU KAIP 25%.
 - LIETAUS VANDUO NUVEDIMAS SPRENDŽIAMAS SKLYPE, RELJEFU PAVIRŠINIS VANDUO PASKIRSTOMAS IR ĮGERIAMAS Į GRUNTĄ SKLYPO APŽELDINIMUI. STATYBOS METU NUSTAČIUS, KAD GRUNTO INFILTRACINIAI KOEFICIENTAI IR SAVYBĖS NĖRA PAKANKAMAI, KAD UŽTIKRINTŲ PAVIRŠINIO VANDENS ĮGĖRIMĄ, STATYBOS DARBŲ RANGOVAS PRIVALO PASIŪLYTI ALTERNATYVIUS BŪDUS DALIAI LIETAUS VANDENS NUVESTI NUO SKLYPO.
 - ĮRENGINĖJANT KIETOS DANGOS KELIĄ (ASFALTĄ) ANT MELIORACIJOS RINKTUVŲ, BŪTINA APSAUGOTI MELIORACINIUS ĮRENGINIUS T.Y.: STATINIO STATYBOS VIETOJE PERKLOTI Į GNIUŽDYMUI ATSPARIUS VAMZDŽIUS.


ARCHITEKTŲ GILDIJA <small>www.architektugildija.lt / K 300935676, Išradėjų g. 18 Šiauliai, tel.:868430306</small>				SKLYPO DANGŲ PLANAS M 1:250	LAIDA 0
A 1732	PV	R. Mazuronis	2020		
Stadija	ARCH	L. Verbilis	2020		
TDP	Statytojas:			LAPAS	LAPŲ
				1	1

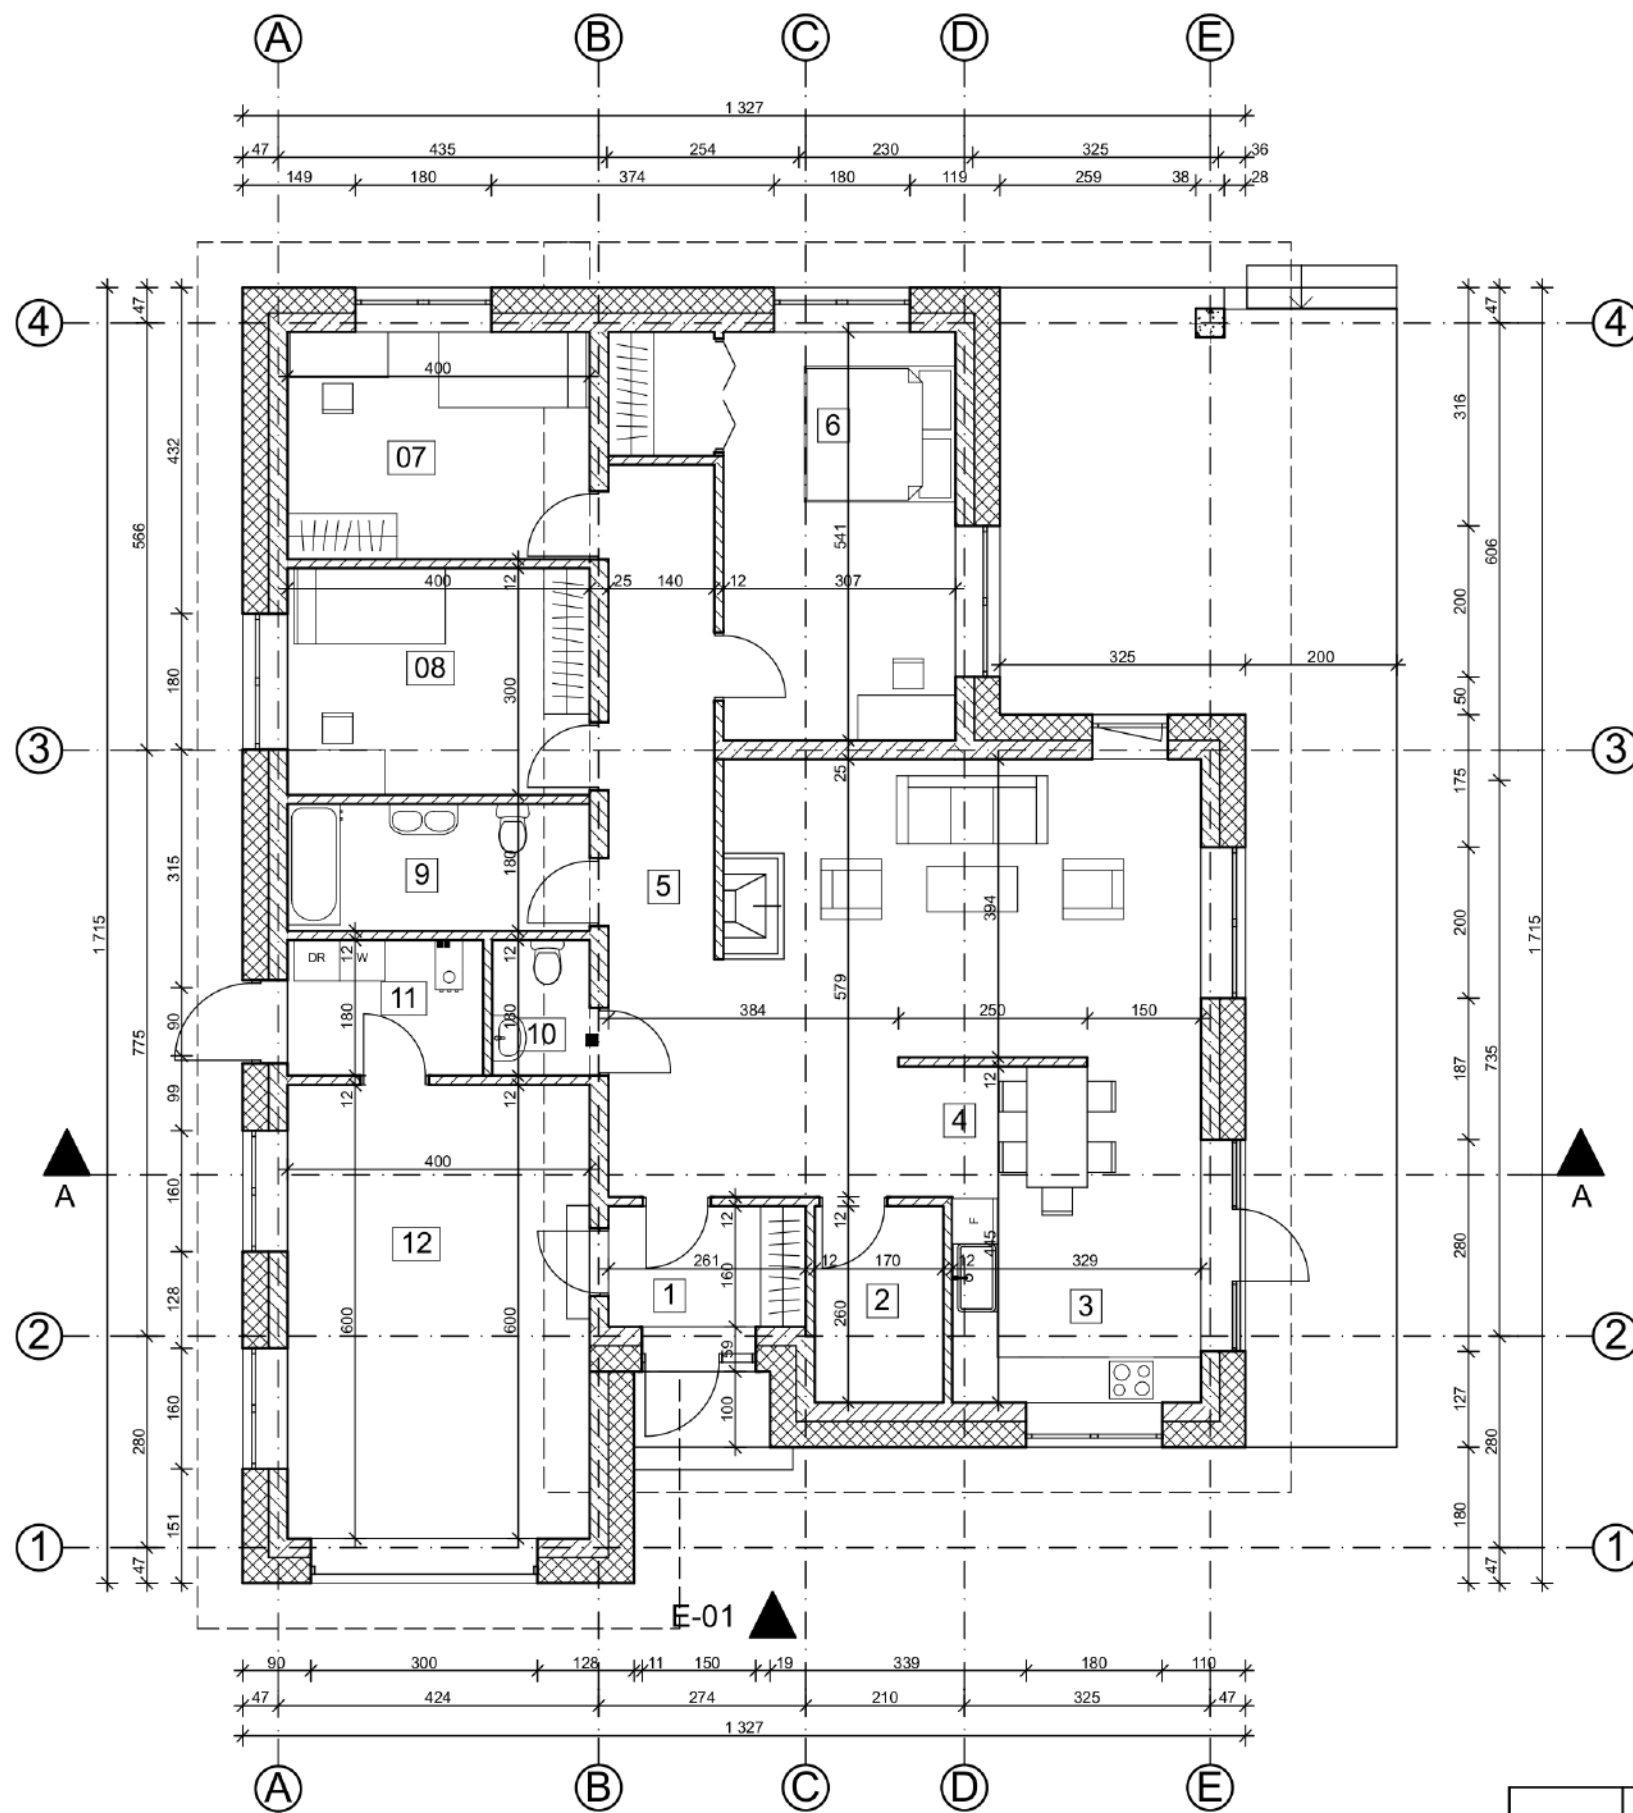



Pirmo aukšto patalpų eksplikacija		
Nr.	Pavadinimas	Plotas
1	Tamburas	4,18
2	Sandeliukas	4,42
3	Virtuve	8,95
4	Svetaine/Valgomasis	36,62
5	Koridorius	13,57
6	Miegamasis	19,09
07	Kambarys	12,04
08	Kambarys	12,00
9	Vonia	6,72
10	Wc	2,32
11	Katiline	4,66
12	Garažas	24,02
Pastato plotas		148,59 m ²


 ARCHITEKTŲ GILDIJA <small>www.architektugildija.lt IK 300935976, S. Moniuskos g. 10-7 Vilnius, tel. 868430306</small>					
A 1732	PV	R. Mazuronis	2020	PRIMO AUKŠTO PLANAS M 1:100	
A 1732	PDV	R. Mazuronis	2020		
	ARCH	L. Kikilyte	2020		
PP				Lapas	Lapų

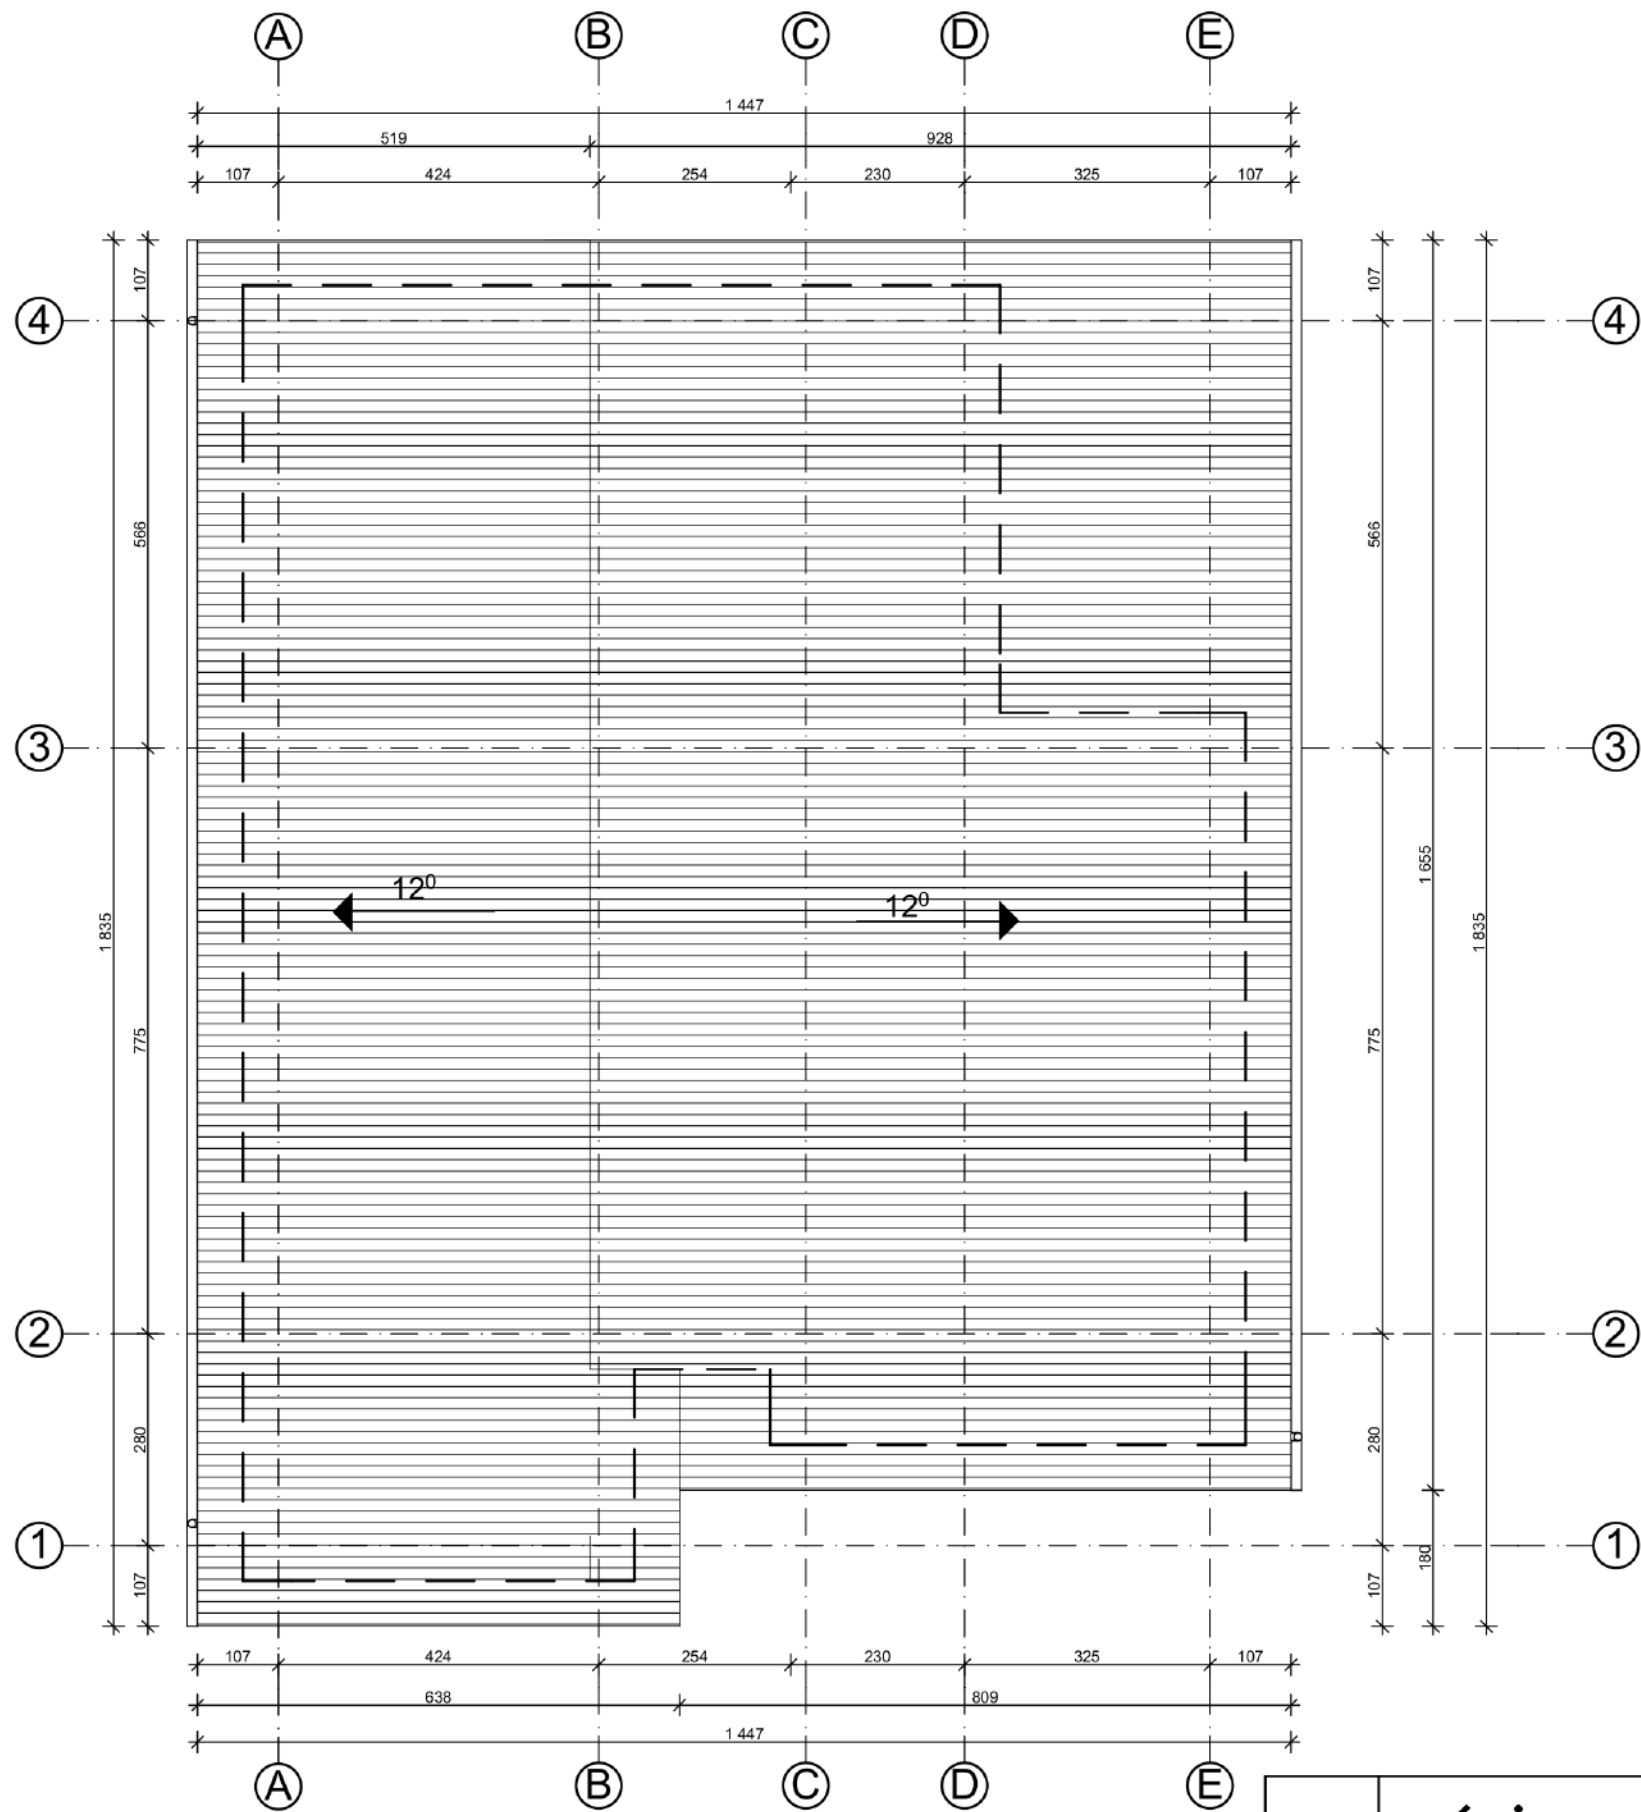


 ARCHITEKTŲ GILDIJA <small>www.architekurgildija.lt IK 300935976, S. Moniuskos g. 10-7 Vilnius, tel. 868430306</small>							
A 1732	PV	R. Mazuronis		2020	STOGO PLANAS M 1 :100	Laida	
A 1732	PDV	R. Mazuronis		2020		0	
	ARCH	L. Kikilyte		2020			
PP						Lapas	Lapų

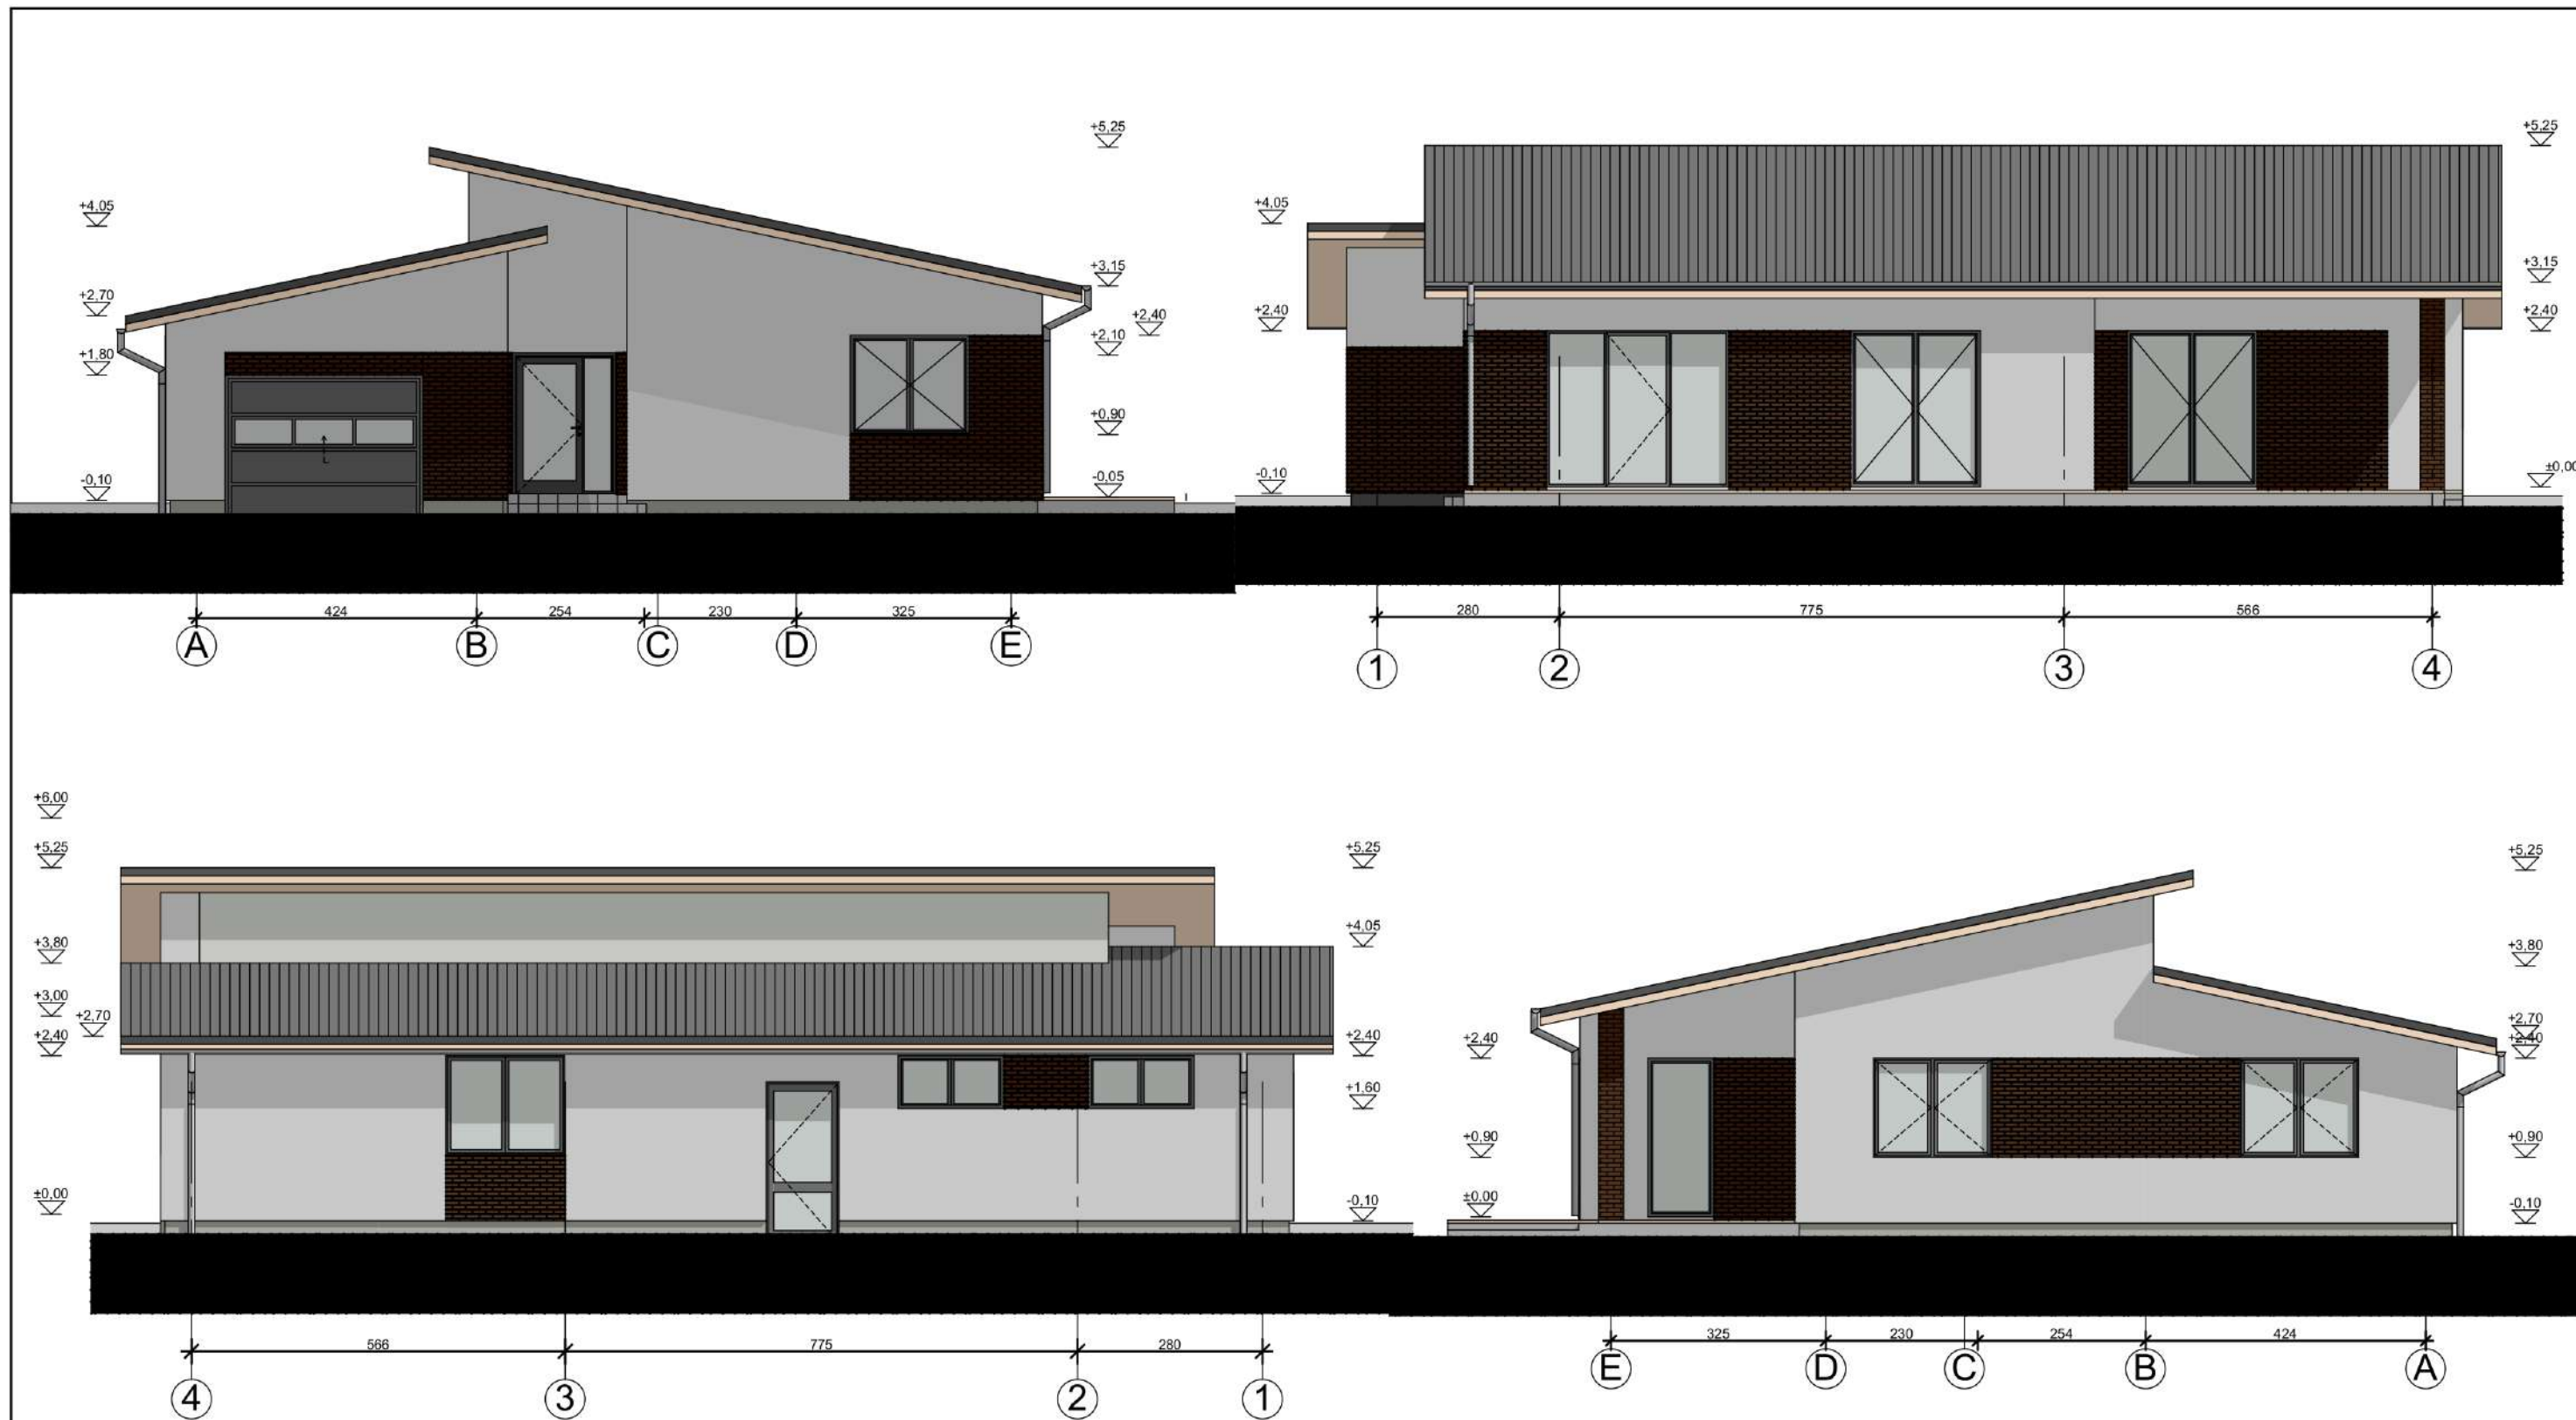

 ARCHITEKTŲ GILDIJA <small>www.architektugildija.lt IK 300935976, S. Moniuskos g. 10-7 Vilnius, tel. 868430306</small>					
A 1732	PV	R. Mazuronis	2020	FASADAI TARP AŠIŲ A-E IR 4-1 IM 1:100	
A 1732	PDV	R. Mazuronis	2020		
	ARCH	L. Kikilyte	2020		
PP				Lapas	Lapų
				0	

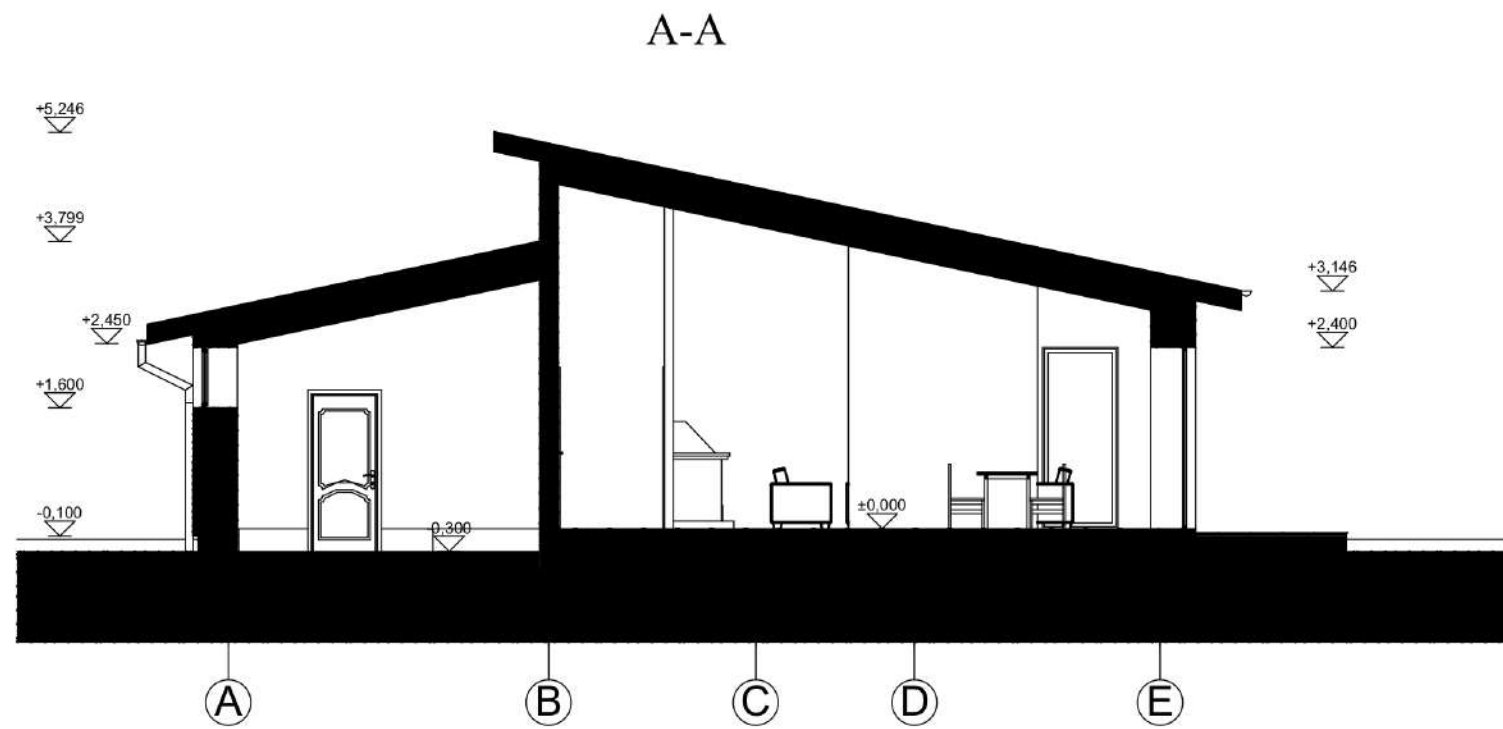

 ARCHITEKTŲ GILDIJA <small>www.architektugildija.lt IK 300935876, S. Moniuskos g. 10-7 Vilnius, tel. 868430306</small>					
A 1732	PV	R. Mazuronis	2020	PJŪVIS M 1:100	
A 1732	PDV	R. Mazuronis	2020		
	ARCH	L. Kikilyte	2020		
PP				Lapas	Lapų
					0



 ARCHITEKTŲ GILDIJA
Rokas Mazuronis A1732
S. Moniuškos g. 10-7 Vilnius, tel.:868430306
www.architektugildija.lt /K 300935676



 ARCHITEKTŲ GILDIJA

Rokas Mazuronis A1732
S. Moniuškos g. 10-7 Vilnius, tel.:868430306
www.architektugildija.lt /K 300935676