



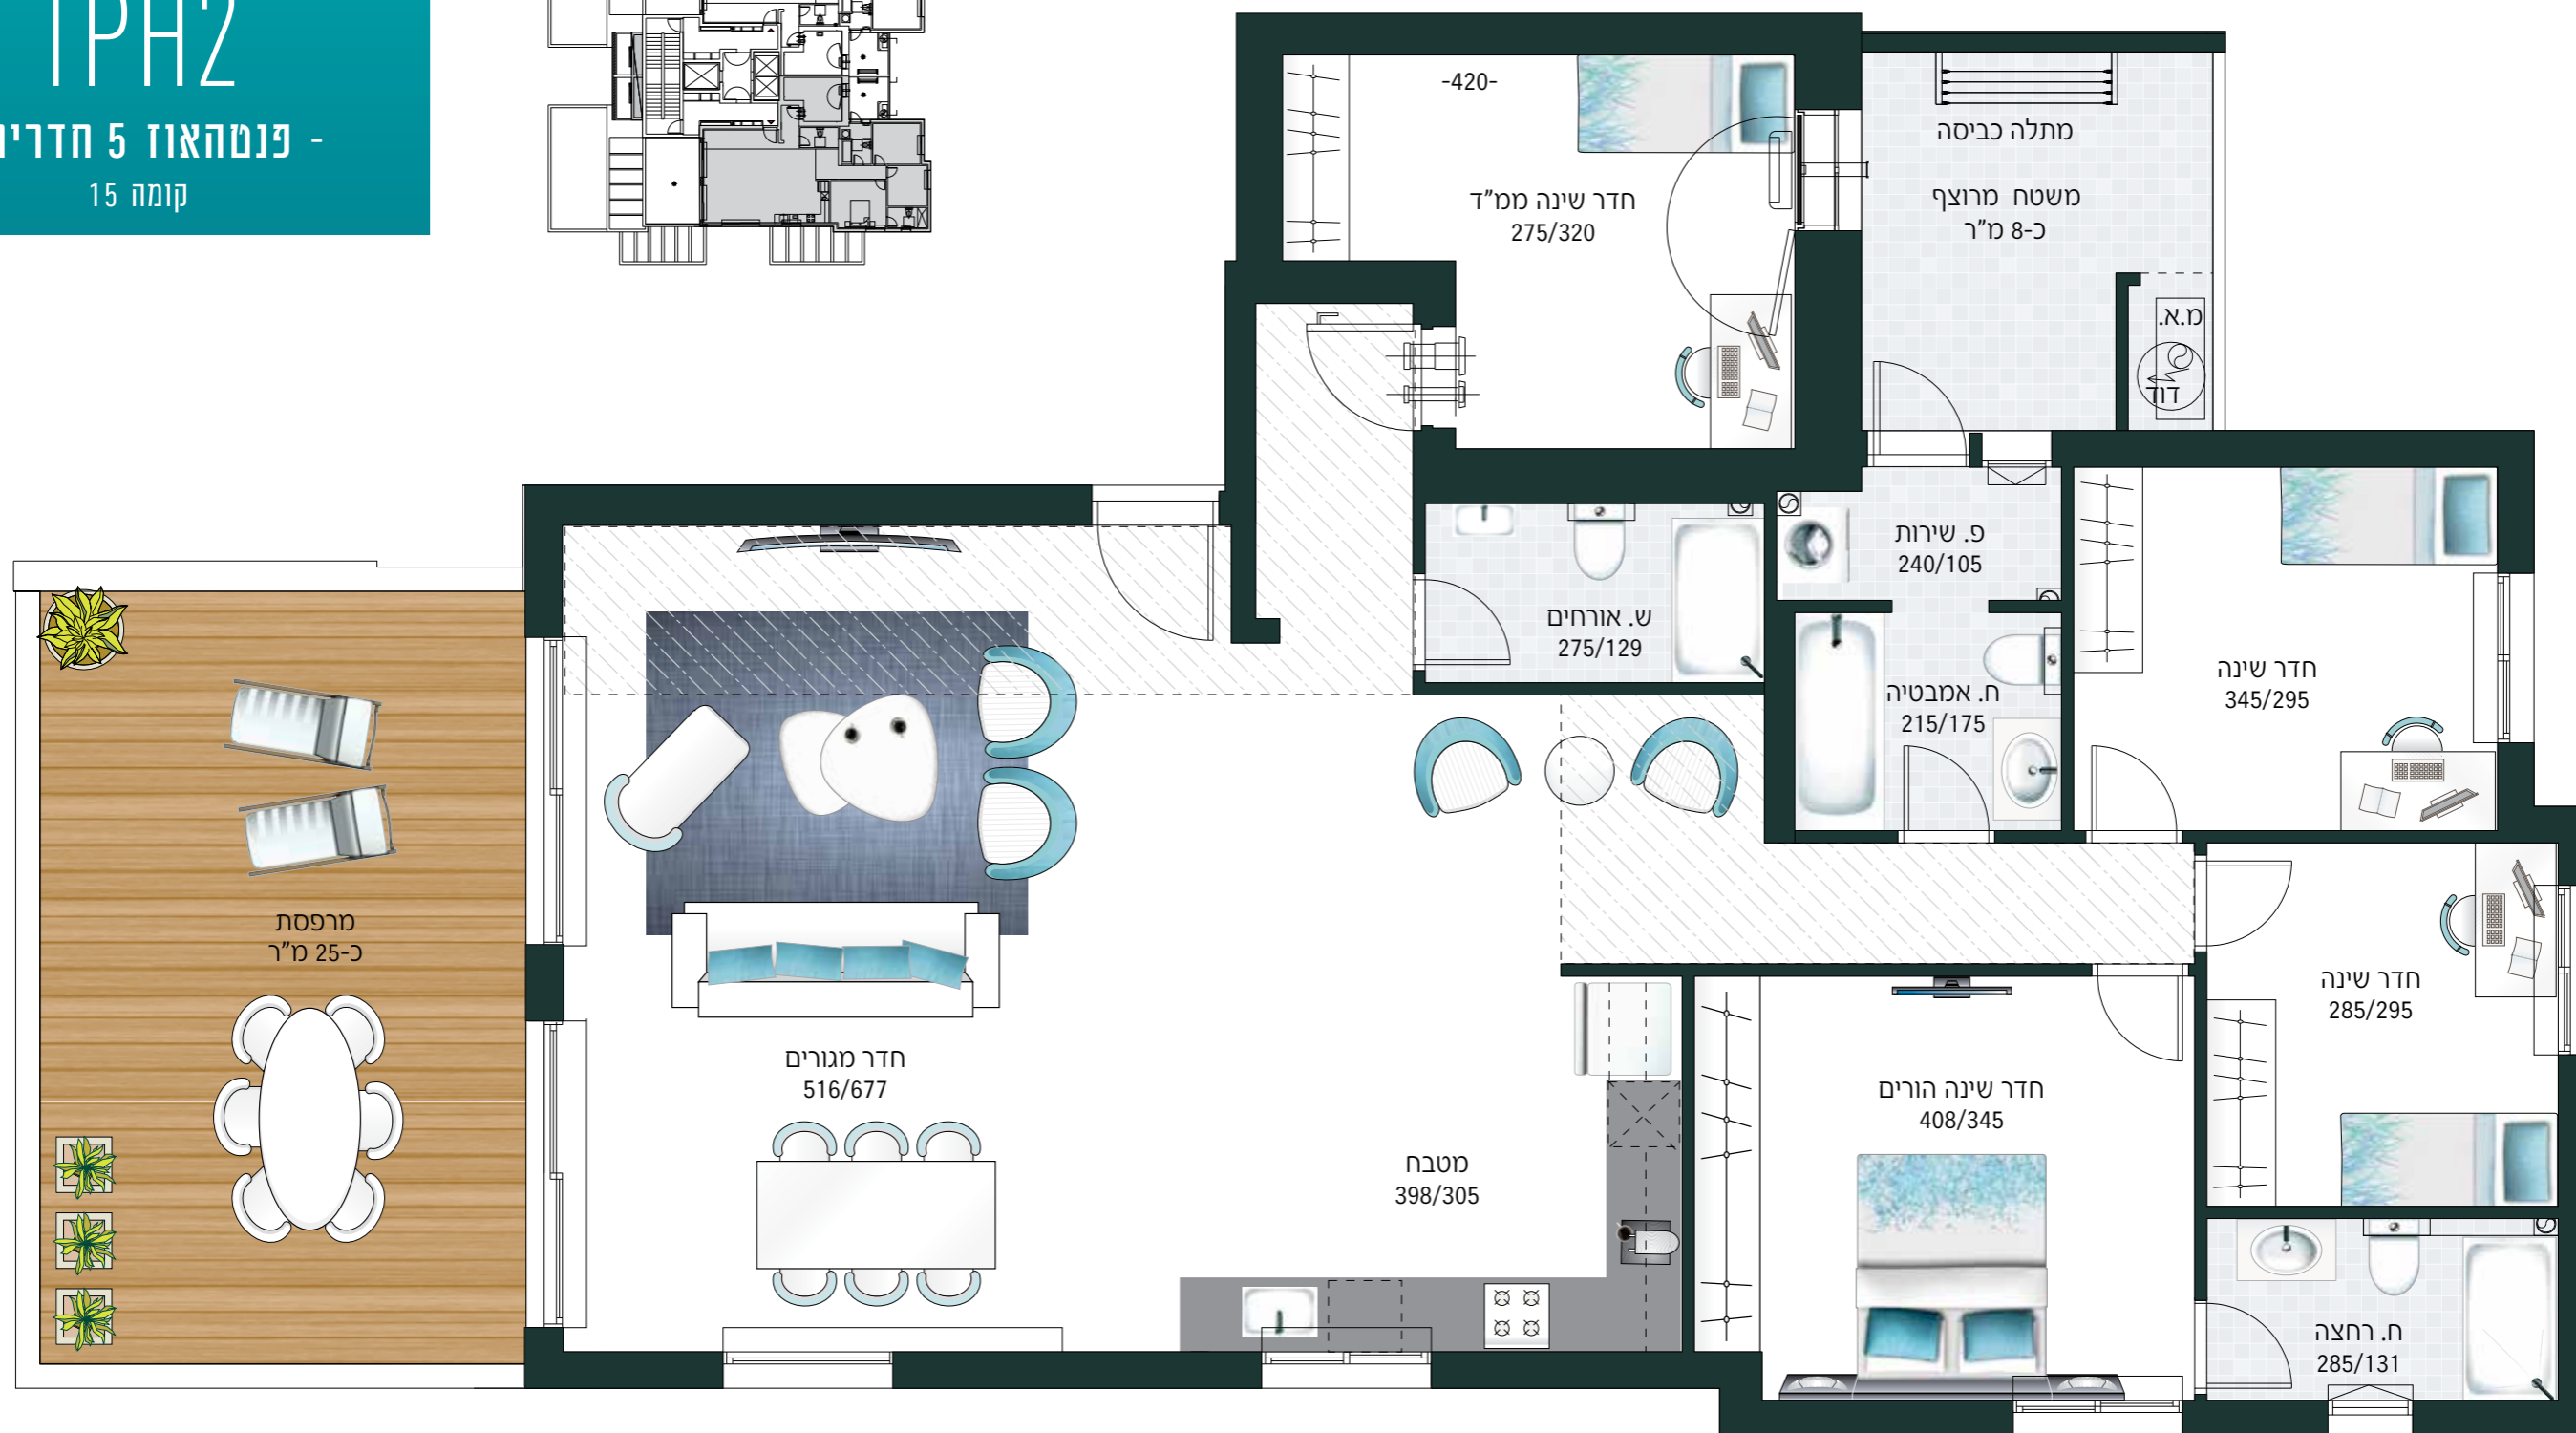

# TPH2

- פנטהאוז 5 חדרים -

קומה 15

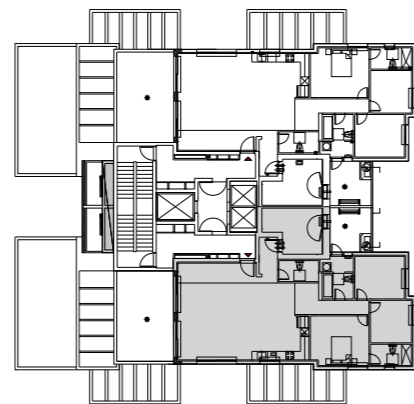

גרנית פורצלן 80180 בכל הדירה במבחר גווני מט, מבריק (מלבד חדרים רטובים ומרפסת) | חיפוי חדרים רטובים בגודל 90/30 עד התקרה | ריצוף דמוי פרקט או ריצוף 33/33 במרפסת | ארונות מטבח סנודיץ' תחתון ועליון כולל יחידת בילט אין | הכנה למדיח כלים שיש קיסר כולל כיור עם התקנה שטוחה | ברז נשלף במטבח | אסלות תלויות מיכל הדחה סמוי | ארון אמבטיה + מדאה, בחדר רחצה כללי | אמבטיה אקרילית | ברזי מדגל או חמת | תריסים חשמליים בכל הדירה למעט ממ"ד חדרי רחצה מרפסת שירות ומטבח שלבי חריס גלילה אלומיניום מוקצף | חשמל תלת פאזי 25x3 A | נקודת טלוויזיה וטלפון בכל חדר | הכנה למערכת קולנוע ביתית (צנרת+חוט משיחה) | מפסק תאורה מחליף בחדר הורים | הכנה לתנור חימום בחדרי רחצה | אינטרקום טלוויזיה מעגל סגור בכניסה ראשית לבניין | דלתות פנים 3 גוונים לבהירה (כולל לבן) | דלת כניסה פלדה מעוצבת | נקודת גז במרפסת שירות כהכנה לחימום מים | נקודת גז (למנגל) וברז מים במרפסת שמש | לובי ראשי מפואר ומעוצב | שלוש מעליות מהירות בכל בניין | הכנה למיזוג מיני מרכזי | מחסן לכל דירה

כל המוצג בתוכנית, לרבות מידות, אבירים וכי' הינו לצורך המחשה בלבד הוא אינו מהווה מצג או הצעה ולא יהווה חלק מתנאי התקשרות והסכם בין הצדדים. לחוזה המכר יצורף מפרט טכני ותוכנית מכר והם בלבד יחייבו את החברה. התוכנית הינן לפני מתן היתר בניה וייתכנו שינויים בתוכנית. שמות הספקים/המוצגים המוצעים בתוכנית זו ככל שמוצגים אינו סופי והחברה רשאית להחליף את הספקים/המוצגים על פי שיקול דעתה הבלעדי. מיקום אבירי האינסטלציה לא סופי ויתכנו שינויים, הנמכות הגבס המופיעות בתכנית אינם סופיות ויתכנו שינויים בצורתן.