M. LORIEUX

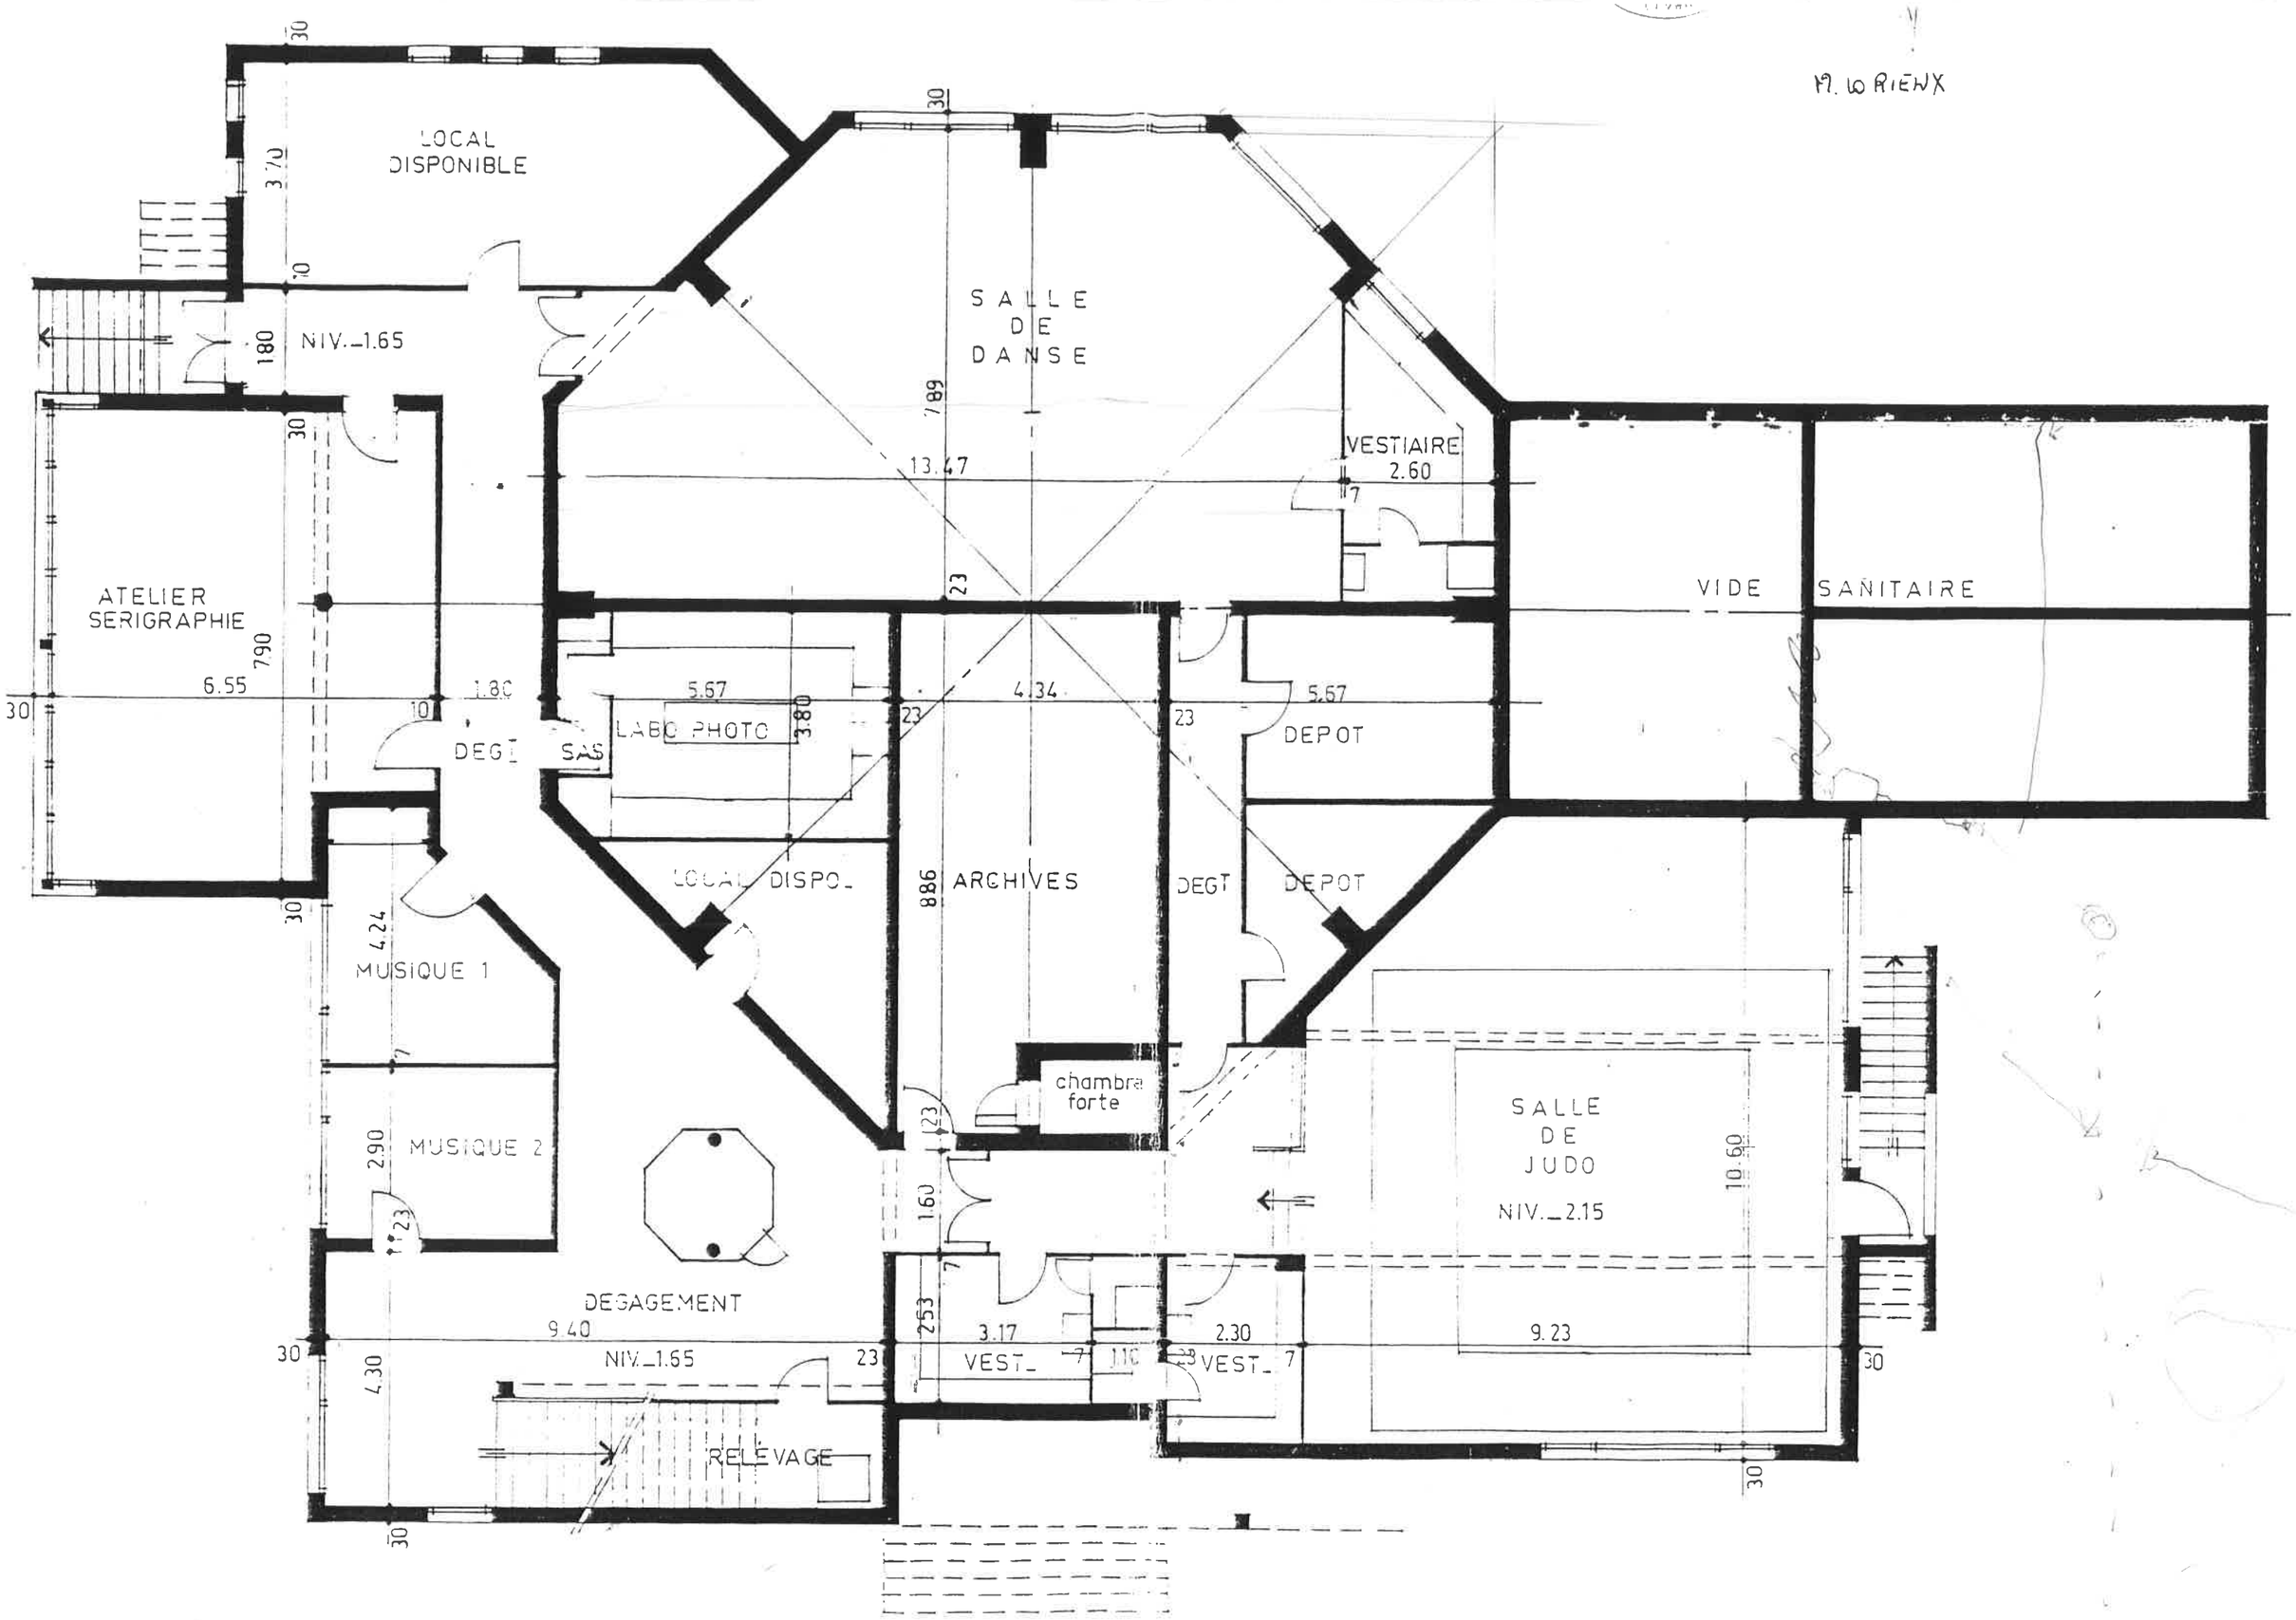
LOCAL DISPONIBLE
3.70
NIV.-1.65
SALLE DE DANSE
7.89
13.47
VESTIAIRE 2.60
ATELIER SERIGRAPHIE
7.90
6.55
1.80
DEGT
SAS
LABO PHOTO
5.67
3.80
4.34
DEPOT
VIDE
SANITAIRE
LOCAL DISPO.
8.86
ARCHIVES
DEGT
DEPOT
MUSIQUE 1
4.24
MUSIQUE 2
2.90
chambre forte
1.23
1.60
SALLE DE JUDO
NIV.-2.15
10.60
DEGAGEMENT
9.40
NIV.-1.65
2.53
3.17
VEST.
1.10
2.30
VEST.
9.23
4.30
RELEVAGE

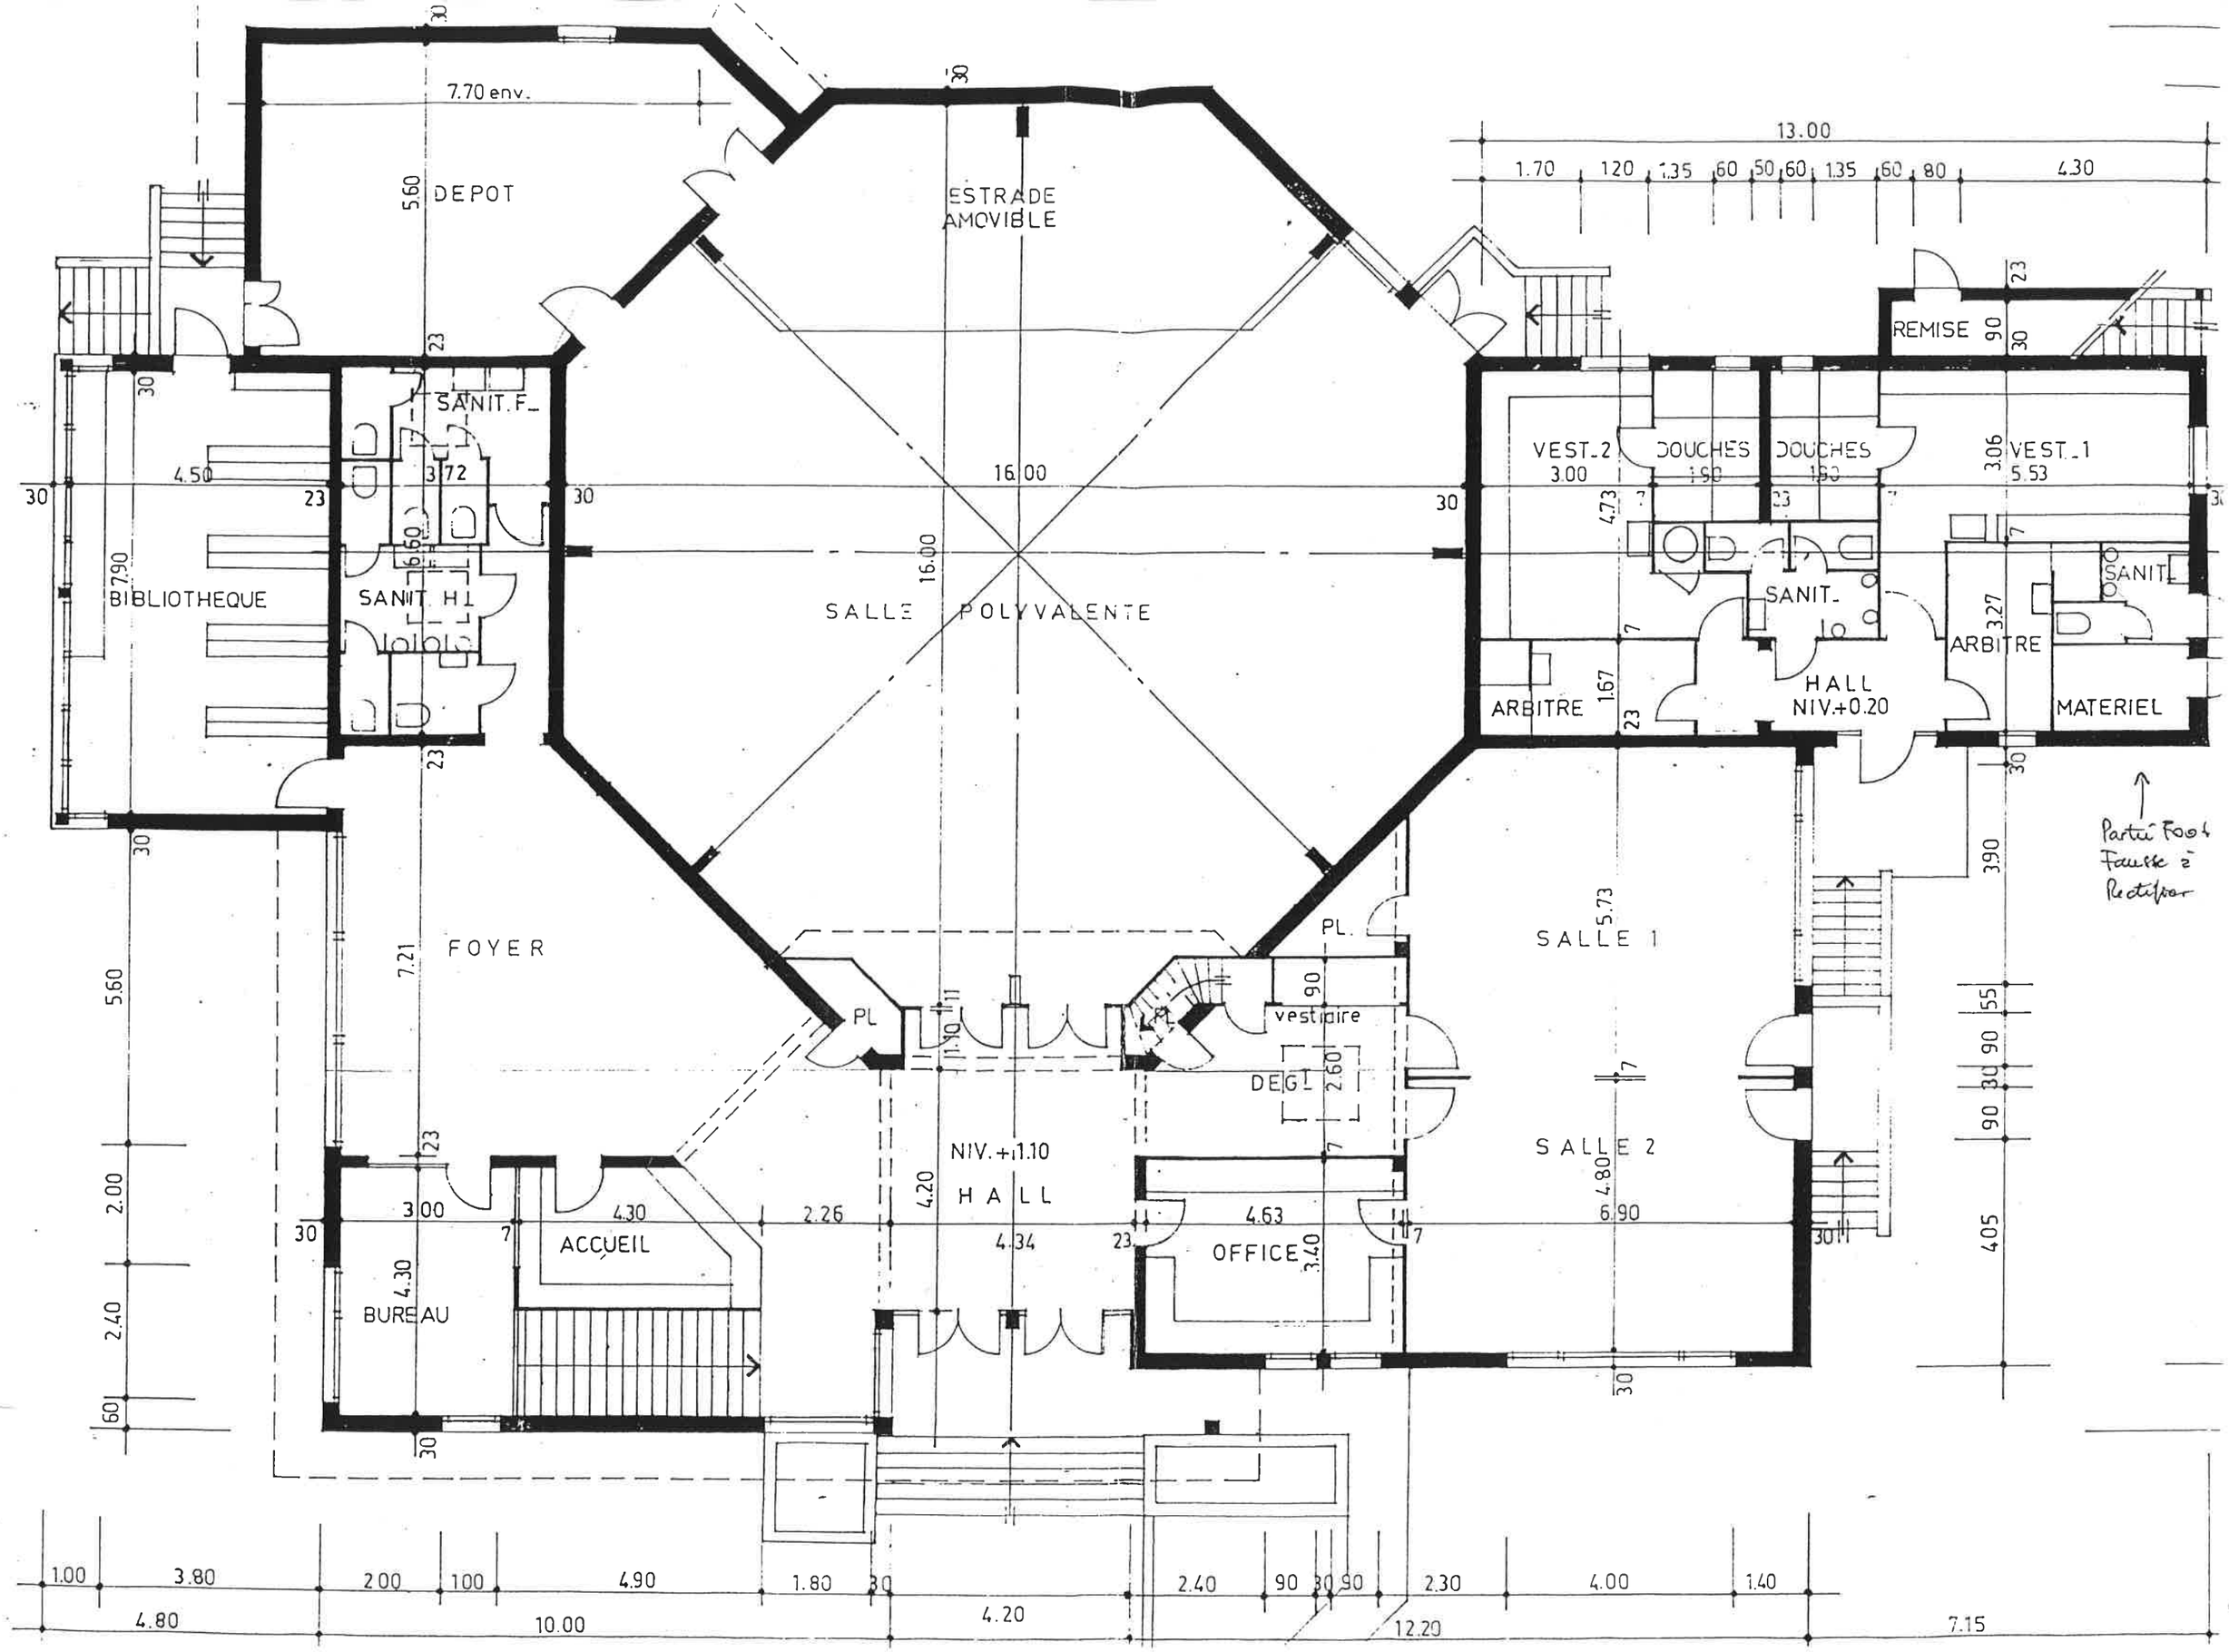
DEPOT
7.70 env.
5.60
ESTRADE AMOVIBLE
13.00
1.70
120
1.35
60
50
60
1.35
60
80
4.30
REMISE
SANIT. F.
SANIT. H
BIBLIOTHEQUE
4.50
3.72
7.90
16.00
SALLE POLYVALENTE
VEST. 2
3.00
DOUCHES
1.90
DOUCHES
1.90
VEST. 1
5.53
3.06
SANIT.
SANIT.
ARBITRE
3.27
HALL
NIV.+0.20
ARBITRE
1.67
MATERIEL
Partie Fond Fausse à Rectifier
FOYER
7.21
PL.
PL.
PL.
vestiaire
DEGL.
2.60
SALLE 1
5.73
SALLE 2
4.80
6.90
3.90
55
90
30
90
90
405
NIV.+1.10
HALL
4.20
4.34
2.26
4.63
OFFICE
3.40
ACCUEIL
4.30
3.00
BUREAU
4.30
2.00
2.40
60
1.00
3.80
2.00
1.00
4.90
1.80
30
2.40
90
30
90
2.30
4.00
1.40
4.80
10.00
4.20
12.20
7.15