


## Схема подключения спринклерного прямооточного узла к оборудованию "С2000-АР2", "С2000-КДЛ", АРМ "Орион"

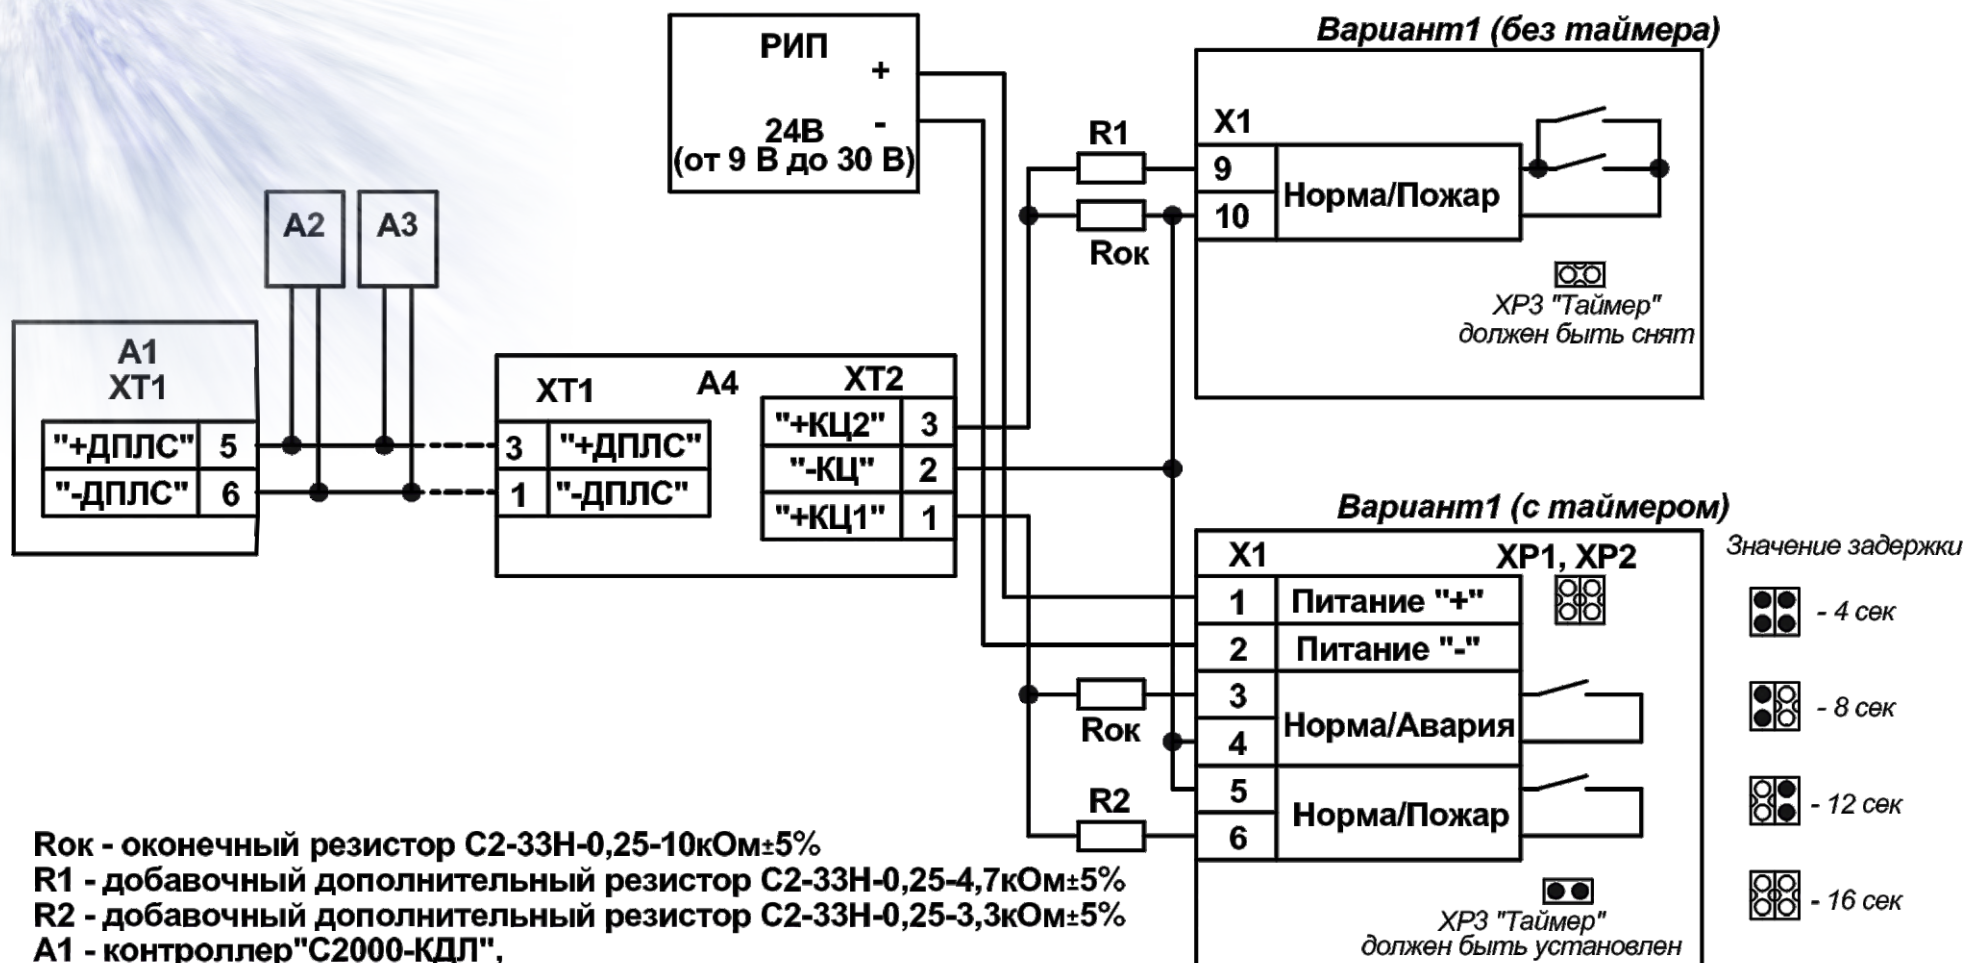

**Рок** - оконечный резистор С2-33Н-0,25-10кОм±5%  
**R1** - добавочный дополнительный резистор С2-33Н-0,25-4,7кОм±5%  
**R2** - добавочный дополнительный резистор С2-33Н-0,25-3,3кОм±5%  
**A1** - контроллер "С2000-КДЛ",  
**A2, A3** - адресные устройства  
**A4** - "С2000-АР2"

Метку программировать по варианту Б - включение пожарных извещателей с нормально разомкнутыми контактами.

