


Схема подключения УУ-Д к Поток-3Н "Болид"

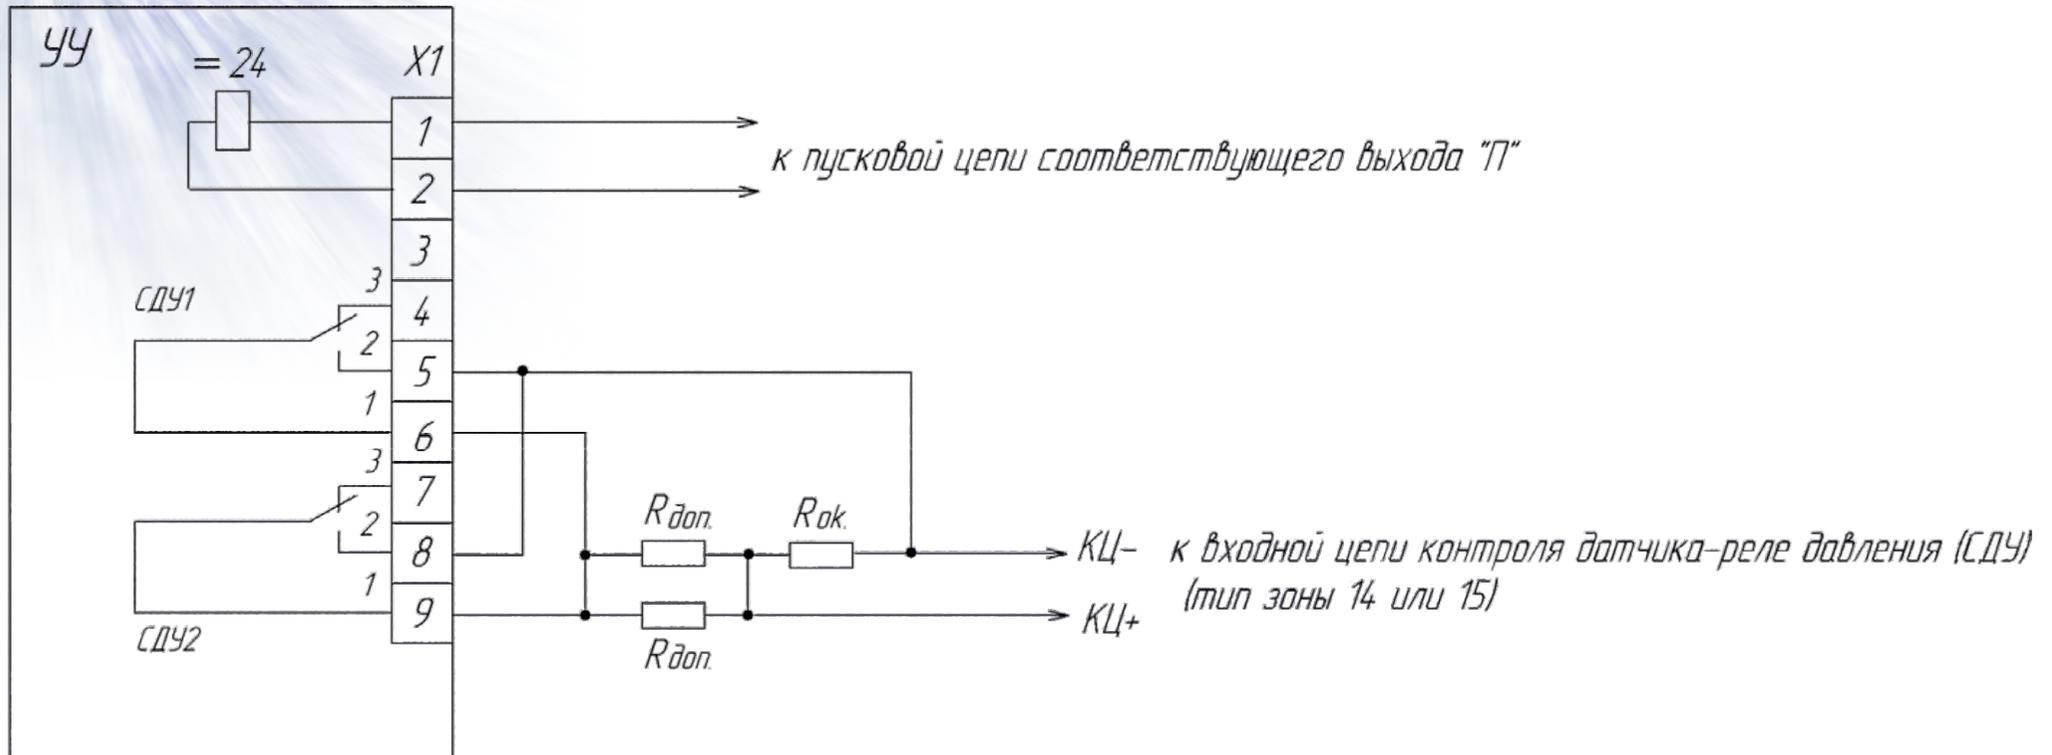

$R_{доп.}$ - 1.5кОм \pm 5%

$R_{ок.}$ - 4.7кОм \pm 5%

У1, СДУ1, СДУ2 подключить при монтаже узла



УУ-Д
Малорасходный



УУ-Д
с комбинированным
и пневматическим
приводами