


MESZKANIE M1 OPCJA ANTRESOLI

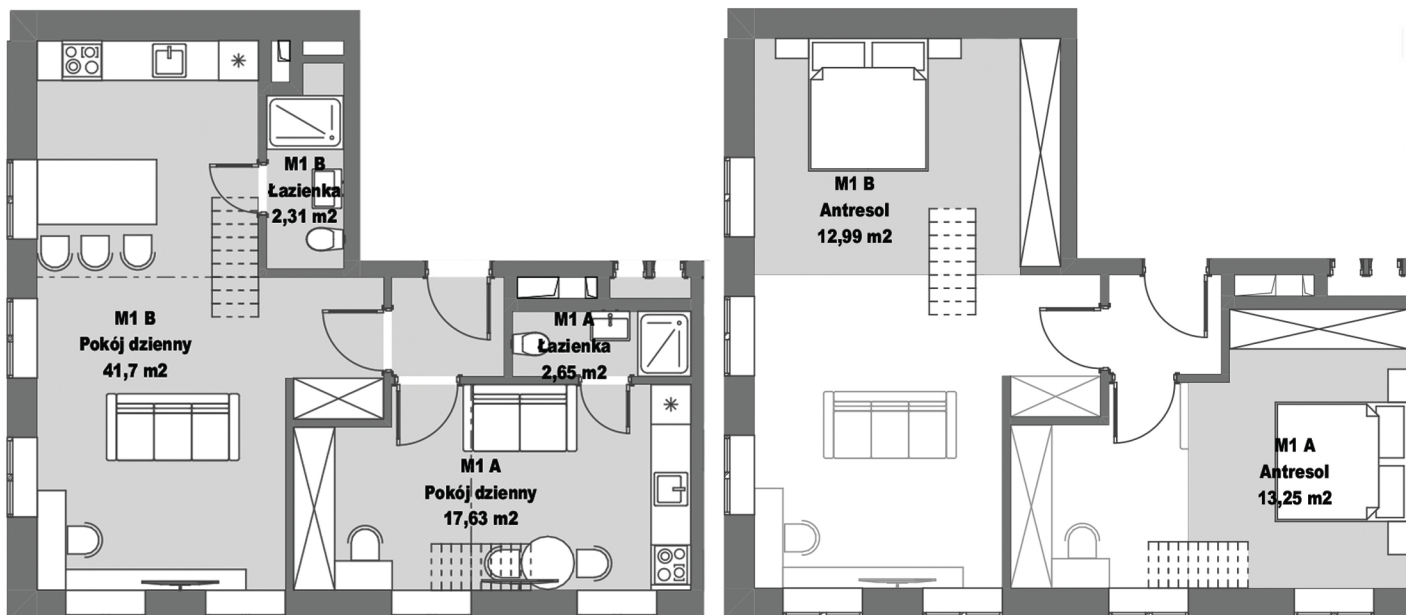

Mieszkania 1A i 1B, wysokość do 4 m, sypialnie na antresolach, wyjście do ogródka

MIESZKANIE M1 OPCJA ANTRESOLI

NAZWA | POWIERZCHNIA

MIESZKANIE M1 A

Pokój dzienny	17,63 m ²
Łazienka	2,65 m ²
Sypialnia	
Antresol	13,25 m ²
OBSZAR M1 A	33,53 m²

MIESZKANIE M1 B

Pokój dzienny	41,70 m ²
Łazienka	2,31 m ²
Sypialnia	
Antresol	12,99 m ²
OBSZAR M1 B	57,00 m²

OBSZAR M1 A+B 90,53 m²

**WARSZAWA
KLESZCZOWA 4**