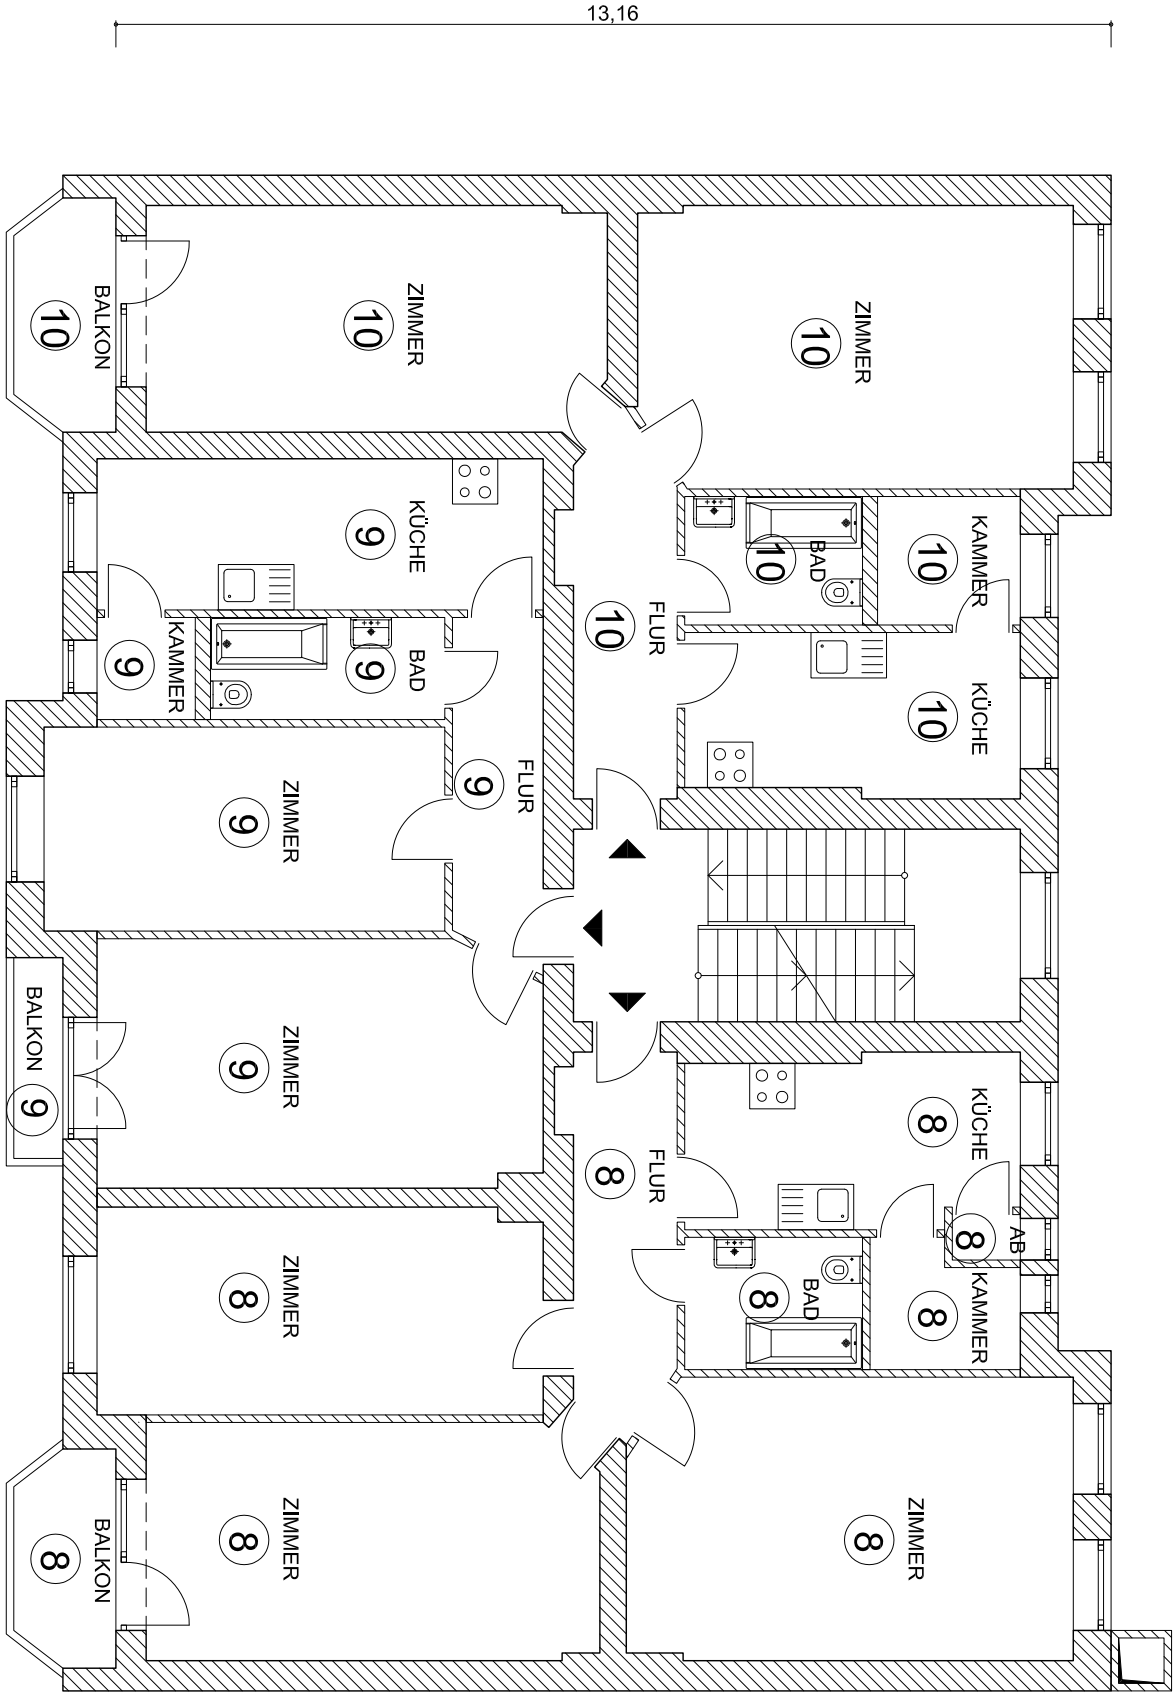
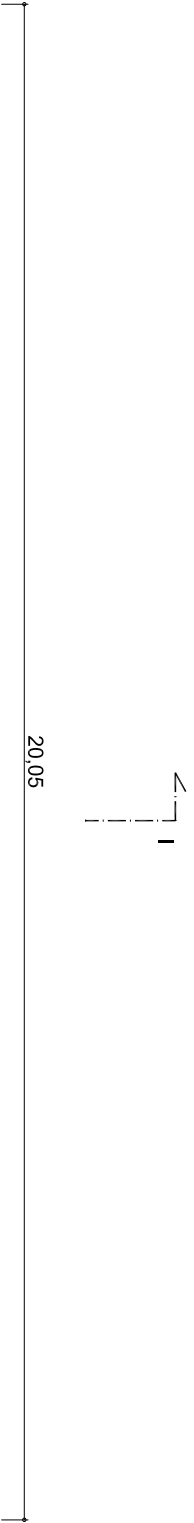


FABER + FABER ARCHITEKTEN Rheinweierstr. 04 10437 Berlin tel. + 49 30 275 82 67 - 3 fax. + 49 30 275 82 67 - 7		Projekt : Zillertalstrasse 55, Abgeschlossenheit		3. OBERGESCHOSS	
Bauherr: GS Real Estate GmbH, Rossegerstr. 31 60320 Frankfurt a.M.		LP : Abgeschlossenheit		Format : DIN A3	
		Bestand : zill_unupdate_xxx_pl03.dwg		Maßstab: 1 : 100	
		Unterschrift :		Datum : 13.08.2013	
				GP/A/PP3/AB	