


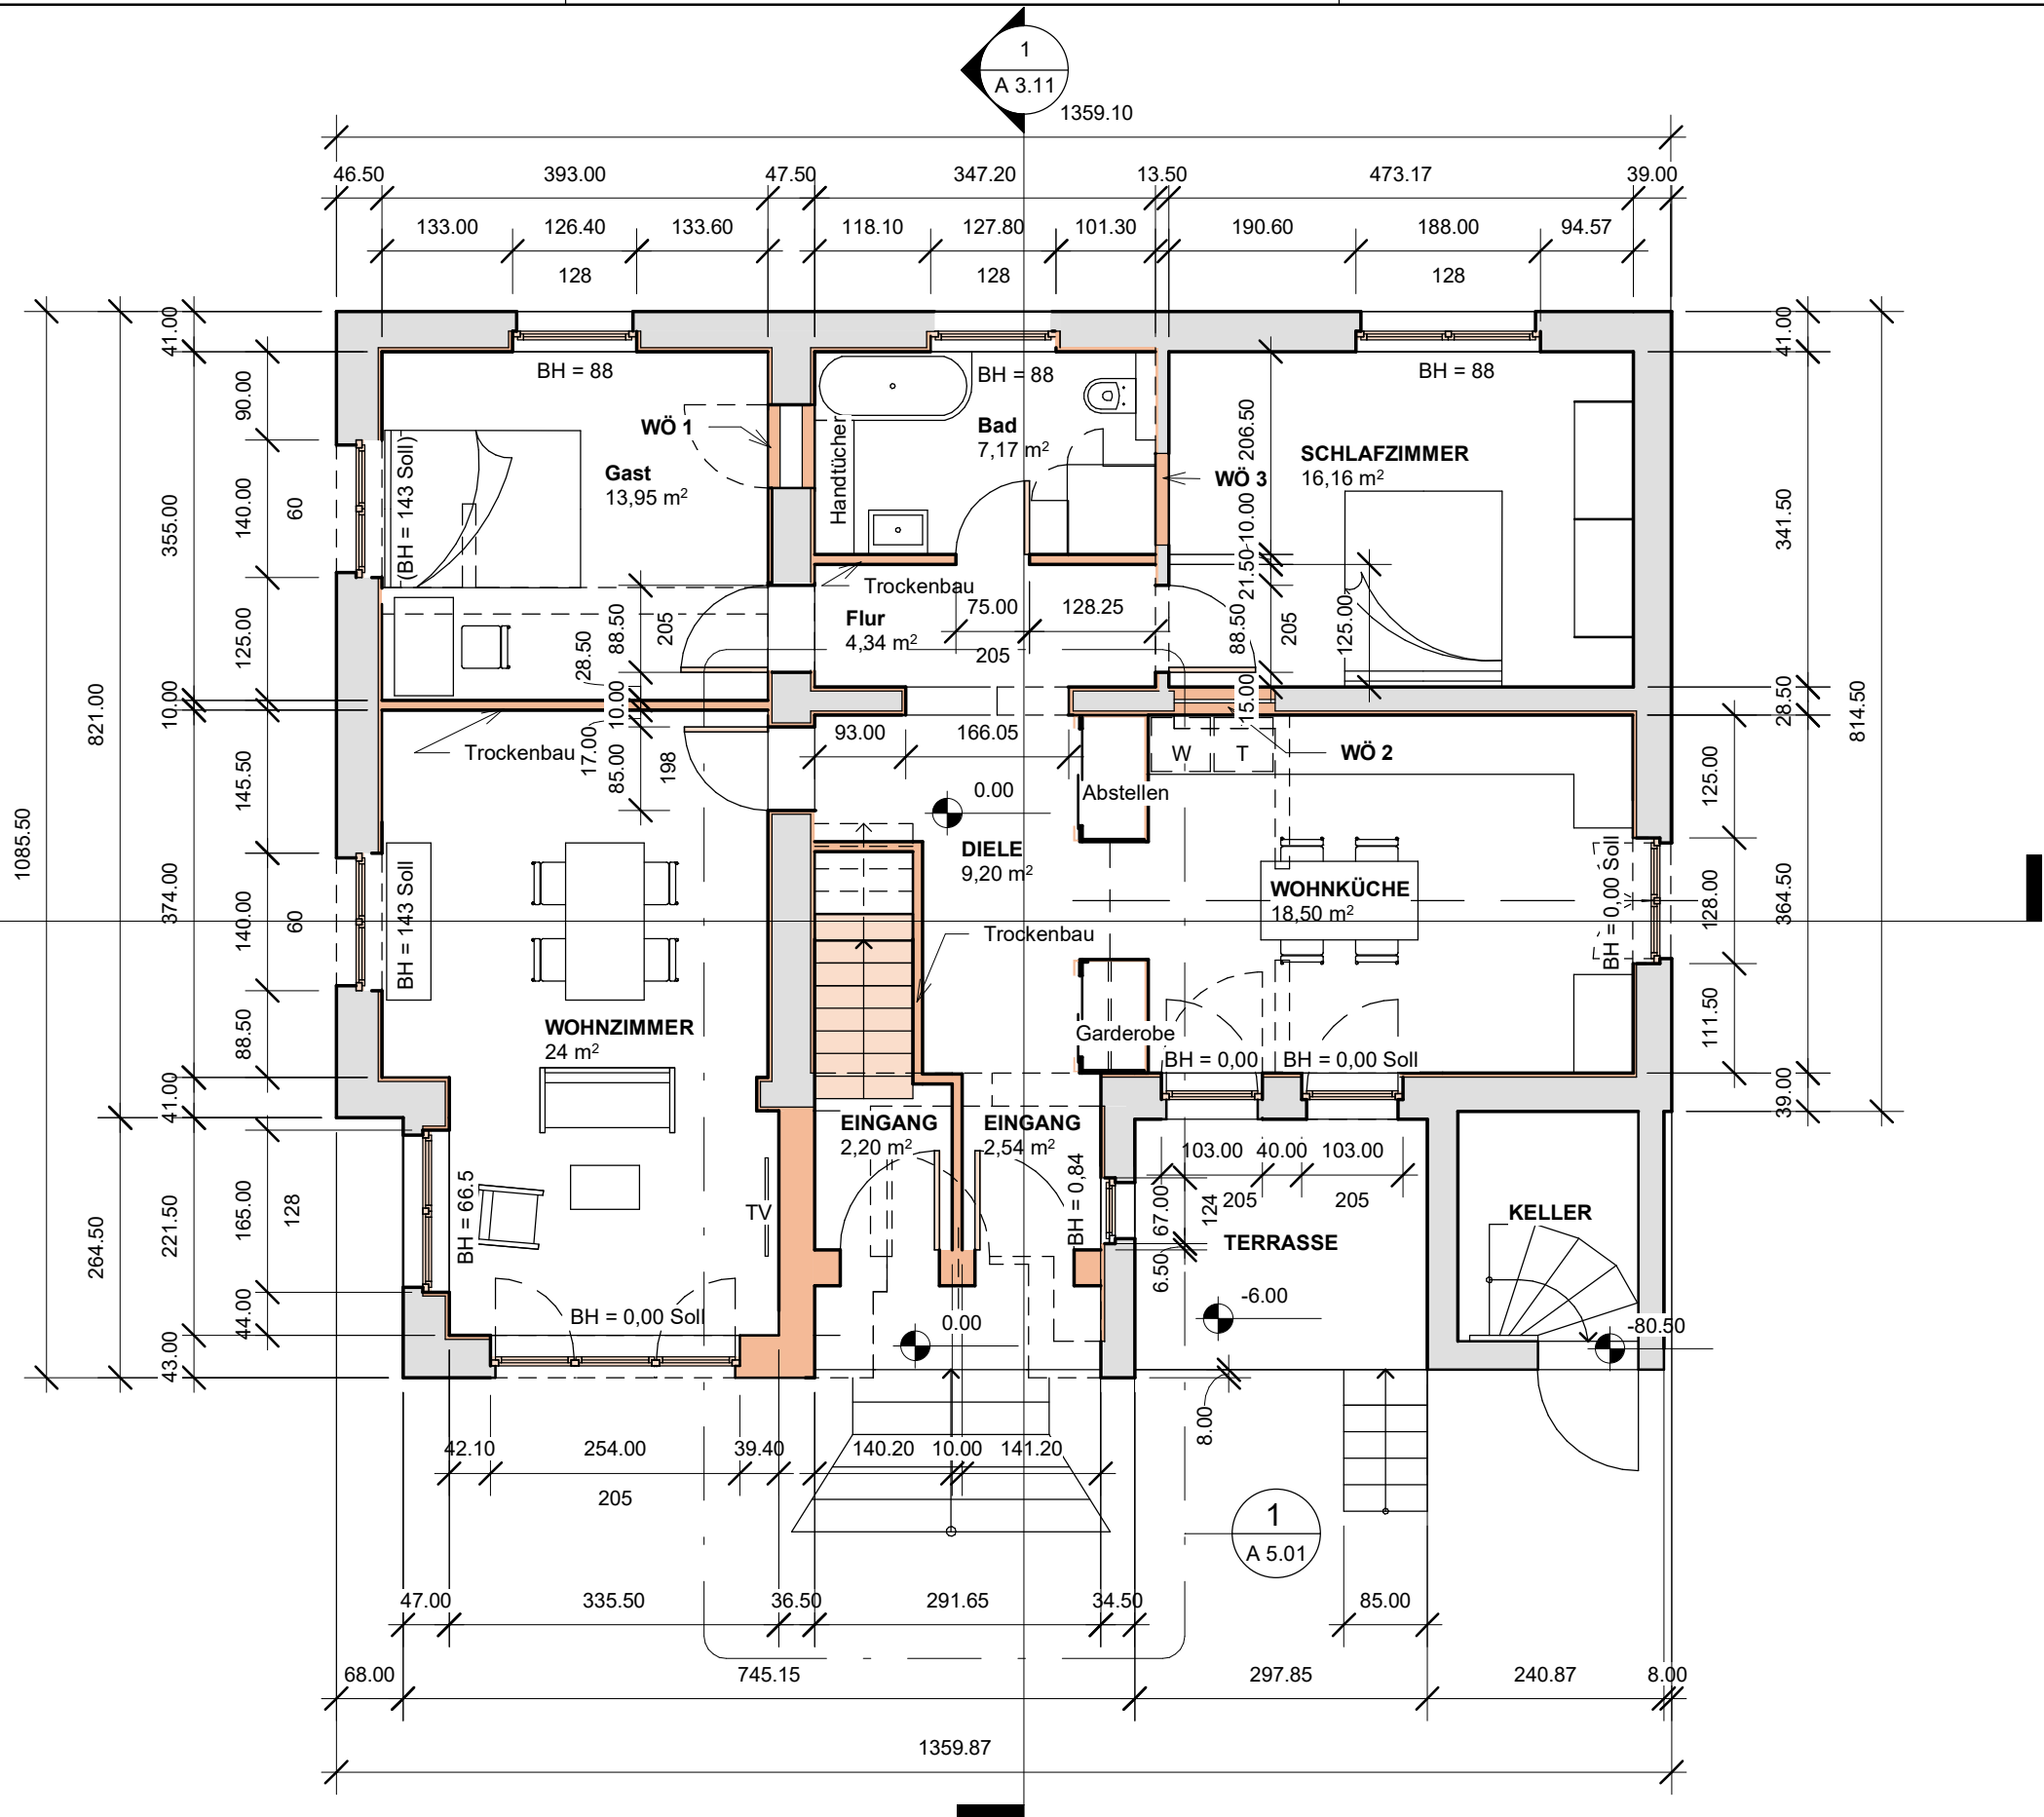

1 ERDGESCHOSS - Umbau M 1:75

03.02.2025 19:18:38

Bauherren: Thomas PeikerPeiker  
Bergstraße 9a  
07639 Badf Klosterlausnitz  
T.: 01515 1184406  
E.: thomaspeiker@web.de

Stephanie Peiker  
Wolf-Eberstein-Straße 7  
76461 Muggensturm  
T.: 01743 1959865  
E.: stephaniepeiker@hotmail.com

Planung:

GRABSKI - ARCHITEKTUR

Dipl.-Ing. Manfred Grabski, Architekt  
Im Winkel 11, 15345 Rehfelde  
T.: 0162 6907938  
E.: info@grabski-architektur.de

Tragwerksplanung: Bracht Ingenieurbüro für Tragsweksplanung

Dipl.-Ing. Torsten Bracht  
Frankfurter Straße 38, 16269 Wriezen  
T.: 033 456/155-088  
E.: planung@bracht-ib.de

Bauvorhaben:

EFH PEIKER, WIEDERHERSTELLUNG UND UMBAU  
Gartenstraße 127, 15345 Rehfelde

Ph. 4

Genehmigungsplanung

Planinhalt:

ERDGESCHOSS - Umbau möbliert

Datum: 06.02.2025

Proj.-Nr.: 01-2024

Änderungen:

Datum:

Plan-Nr.: A 2.12

Beratung  
Entwurfsplanung  
Ausführungsplanung  
Objektüberwachung

GRABSKI - ARCHITEKTUR

Brandenburgische  
Architektenkammer  
BA 3881-18-1-A