


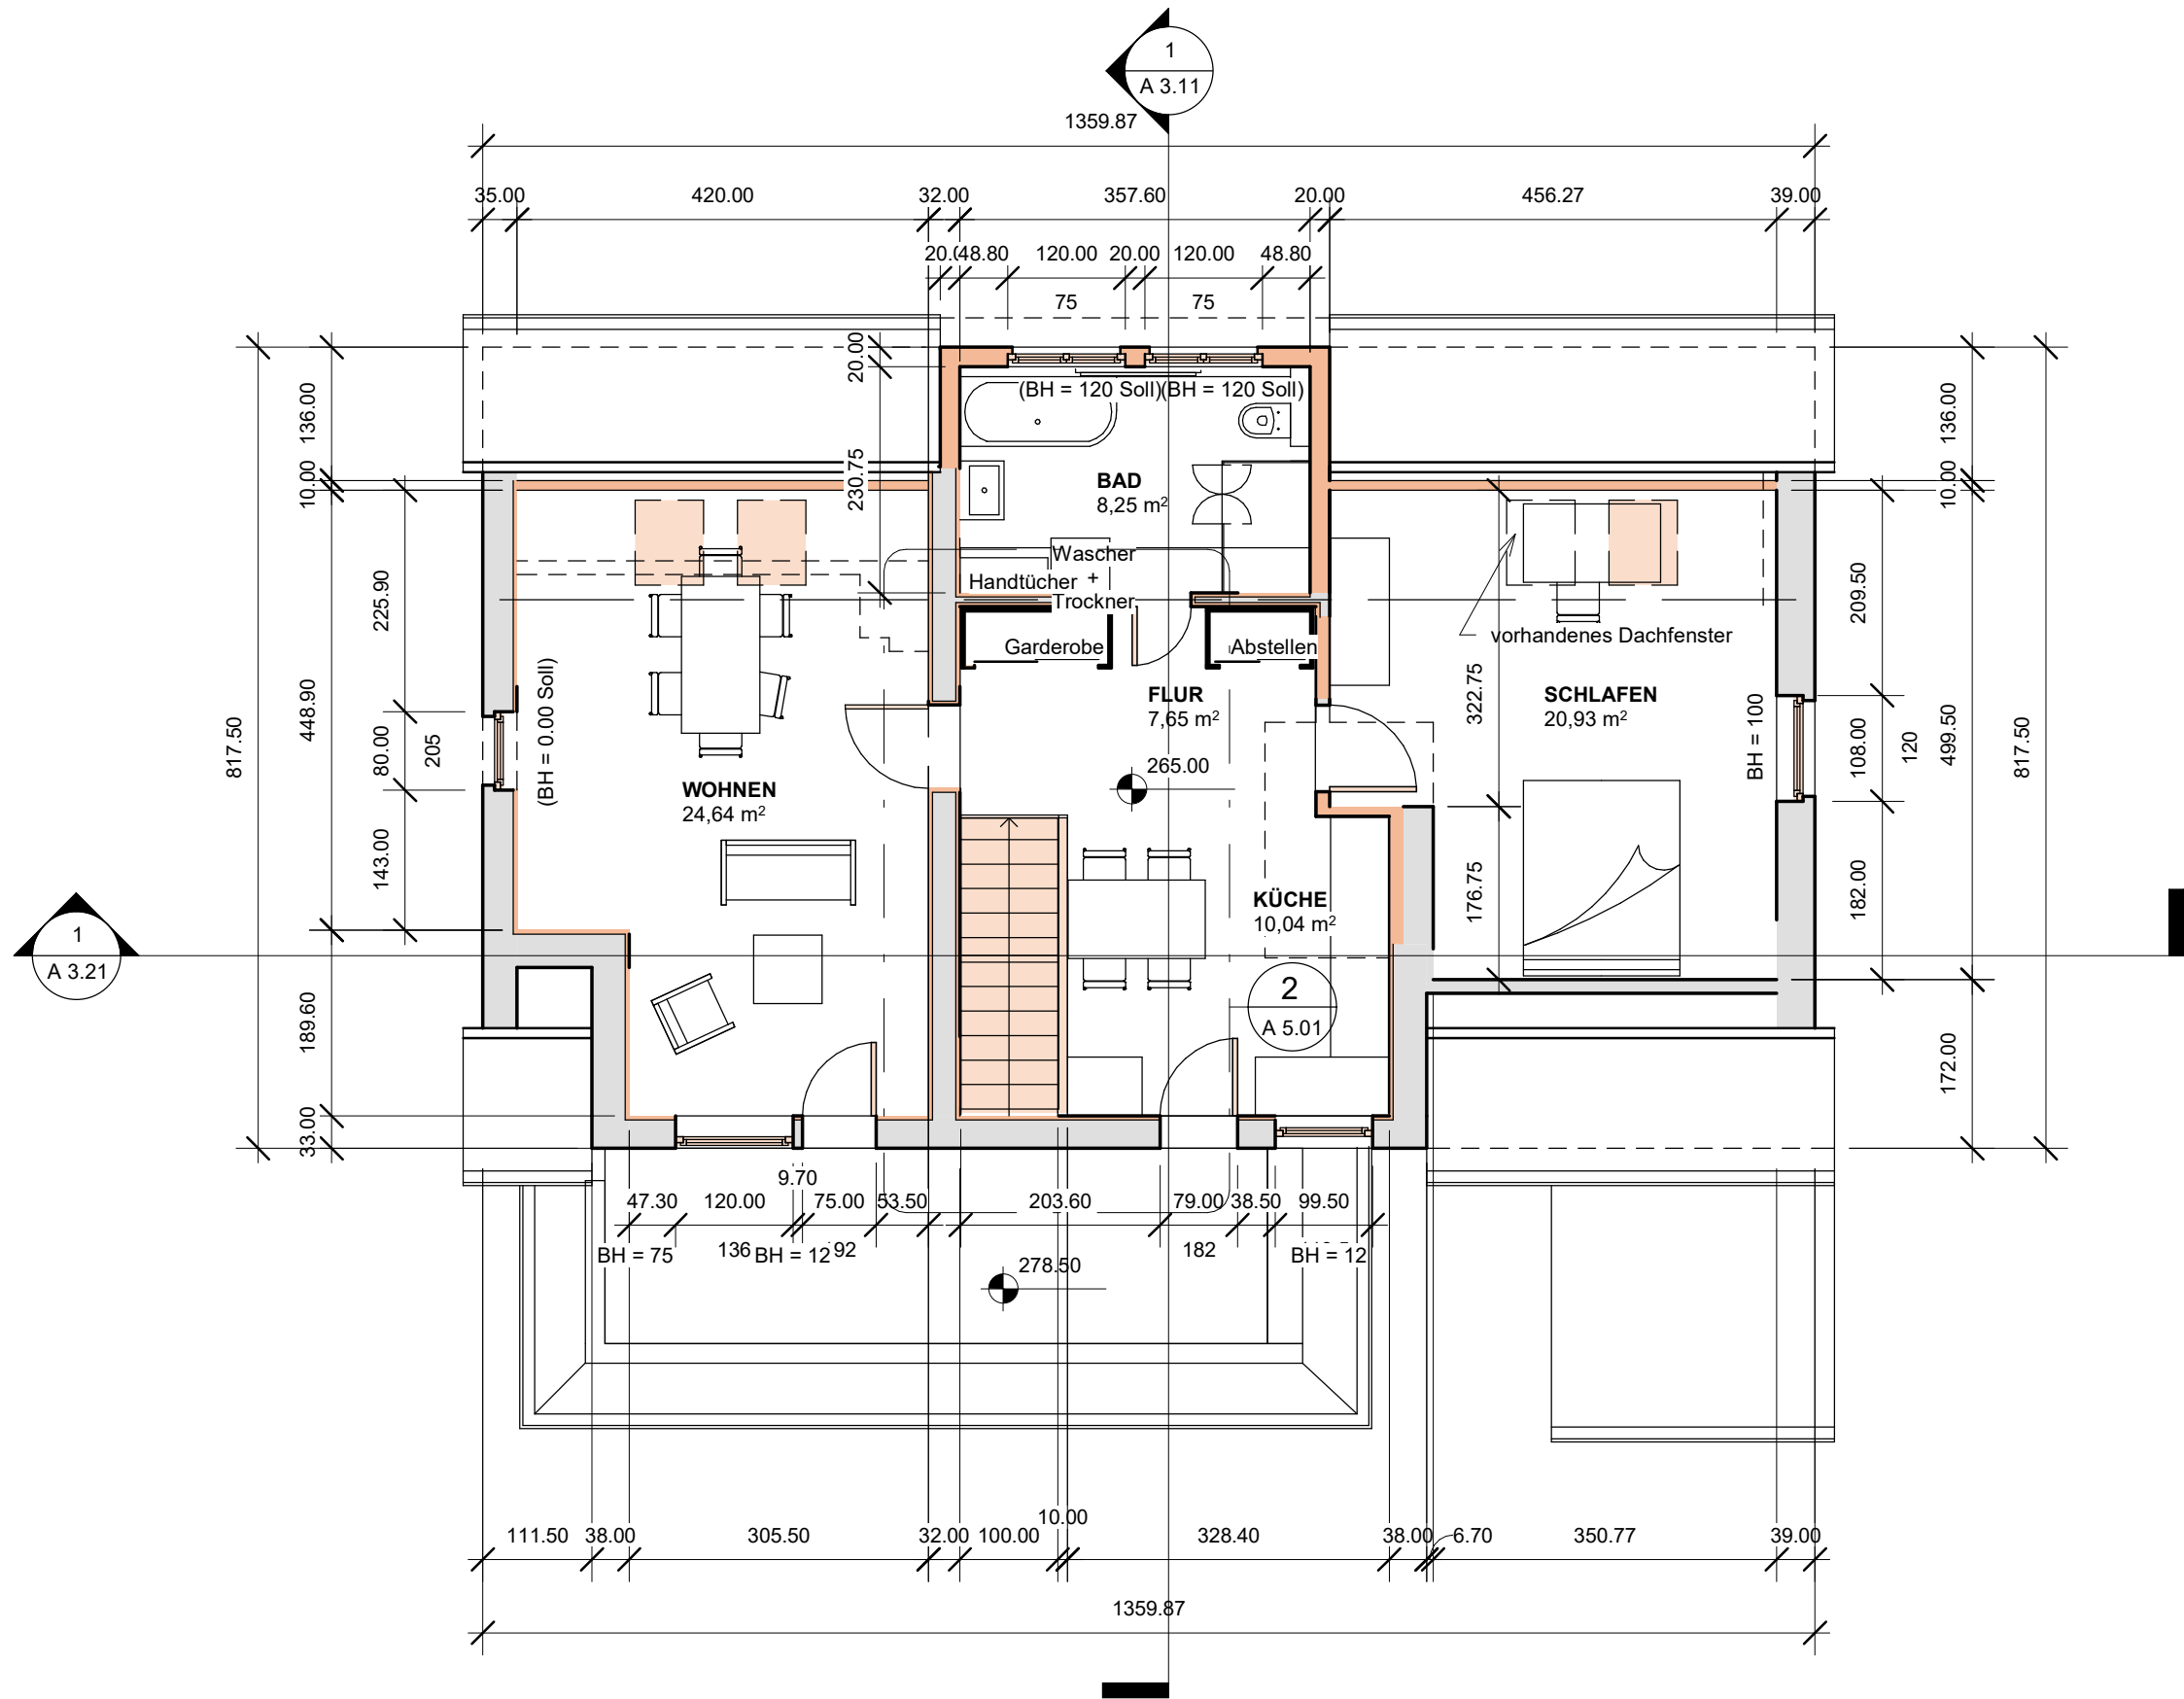

1 OBERGESCHOSS - Umbau M 1:75

Bauherren: Thomas PeikerPeiker
Bergstraße 9a
07639 Badf Klosterlausnitz
T.: 01515 1184406
E.: thomaspeiker@web.de

Stephanie Peiker
Wolf-Eberstein-Straße 7
76461 Muggensturm
T.: 01743 1959865
E.: stephaniepeiker@hotmail.com

Planung: **GRABSKI - ARCHITEKTUR**
Dipl.-Ing. Manfred Grabski, Architekt
Im Winkel 11, 15345 Rehfeld
T.: 0162 6907938
E.: info@grabski-architektur.de

Tragwerksplanung: **Bracht Ingenieurbüro für Tragsweksplanung**
Dipl.-Ing. Torsten Bracht
Frankfurter Straße 38, 16269 Wriezen
T.: 033 456/155-088
E.: planung@bracht-ib.de

Bauvorhaben: **EFH PEIKER, WIEDERHERSTELLUNG UND UMBAU**
Gartenstraße 127, 15345 Rehfeld
Ph. 4 Genehmigungsplannung
Planinhalt: OBERGESCHOSS - Umbau möbliert
Datum: 06.02.2025 Proj.-Nr.: 01-2024
Änderungen: Datum:
Plan-Nr.: **A 2.22**

Beratung
Entwurfsplanung
Ausführungsplanung
Objektüberwachung

GRABSKI - ARCHITEKTUR

Brandenburgische
Architektenkammer
BA 3881-18-1-A

05.02.2025 18:35:30