


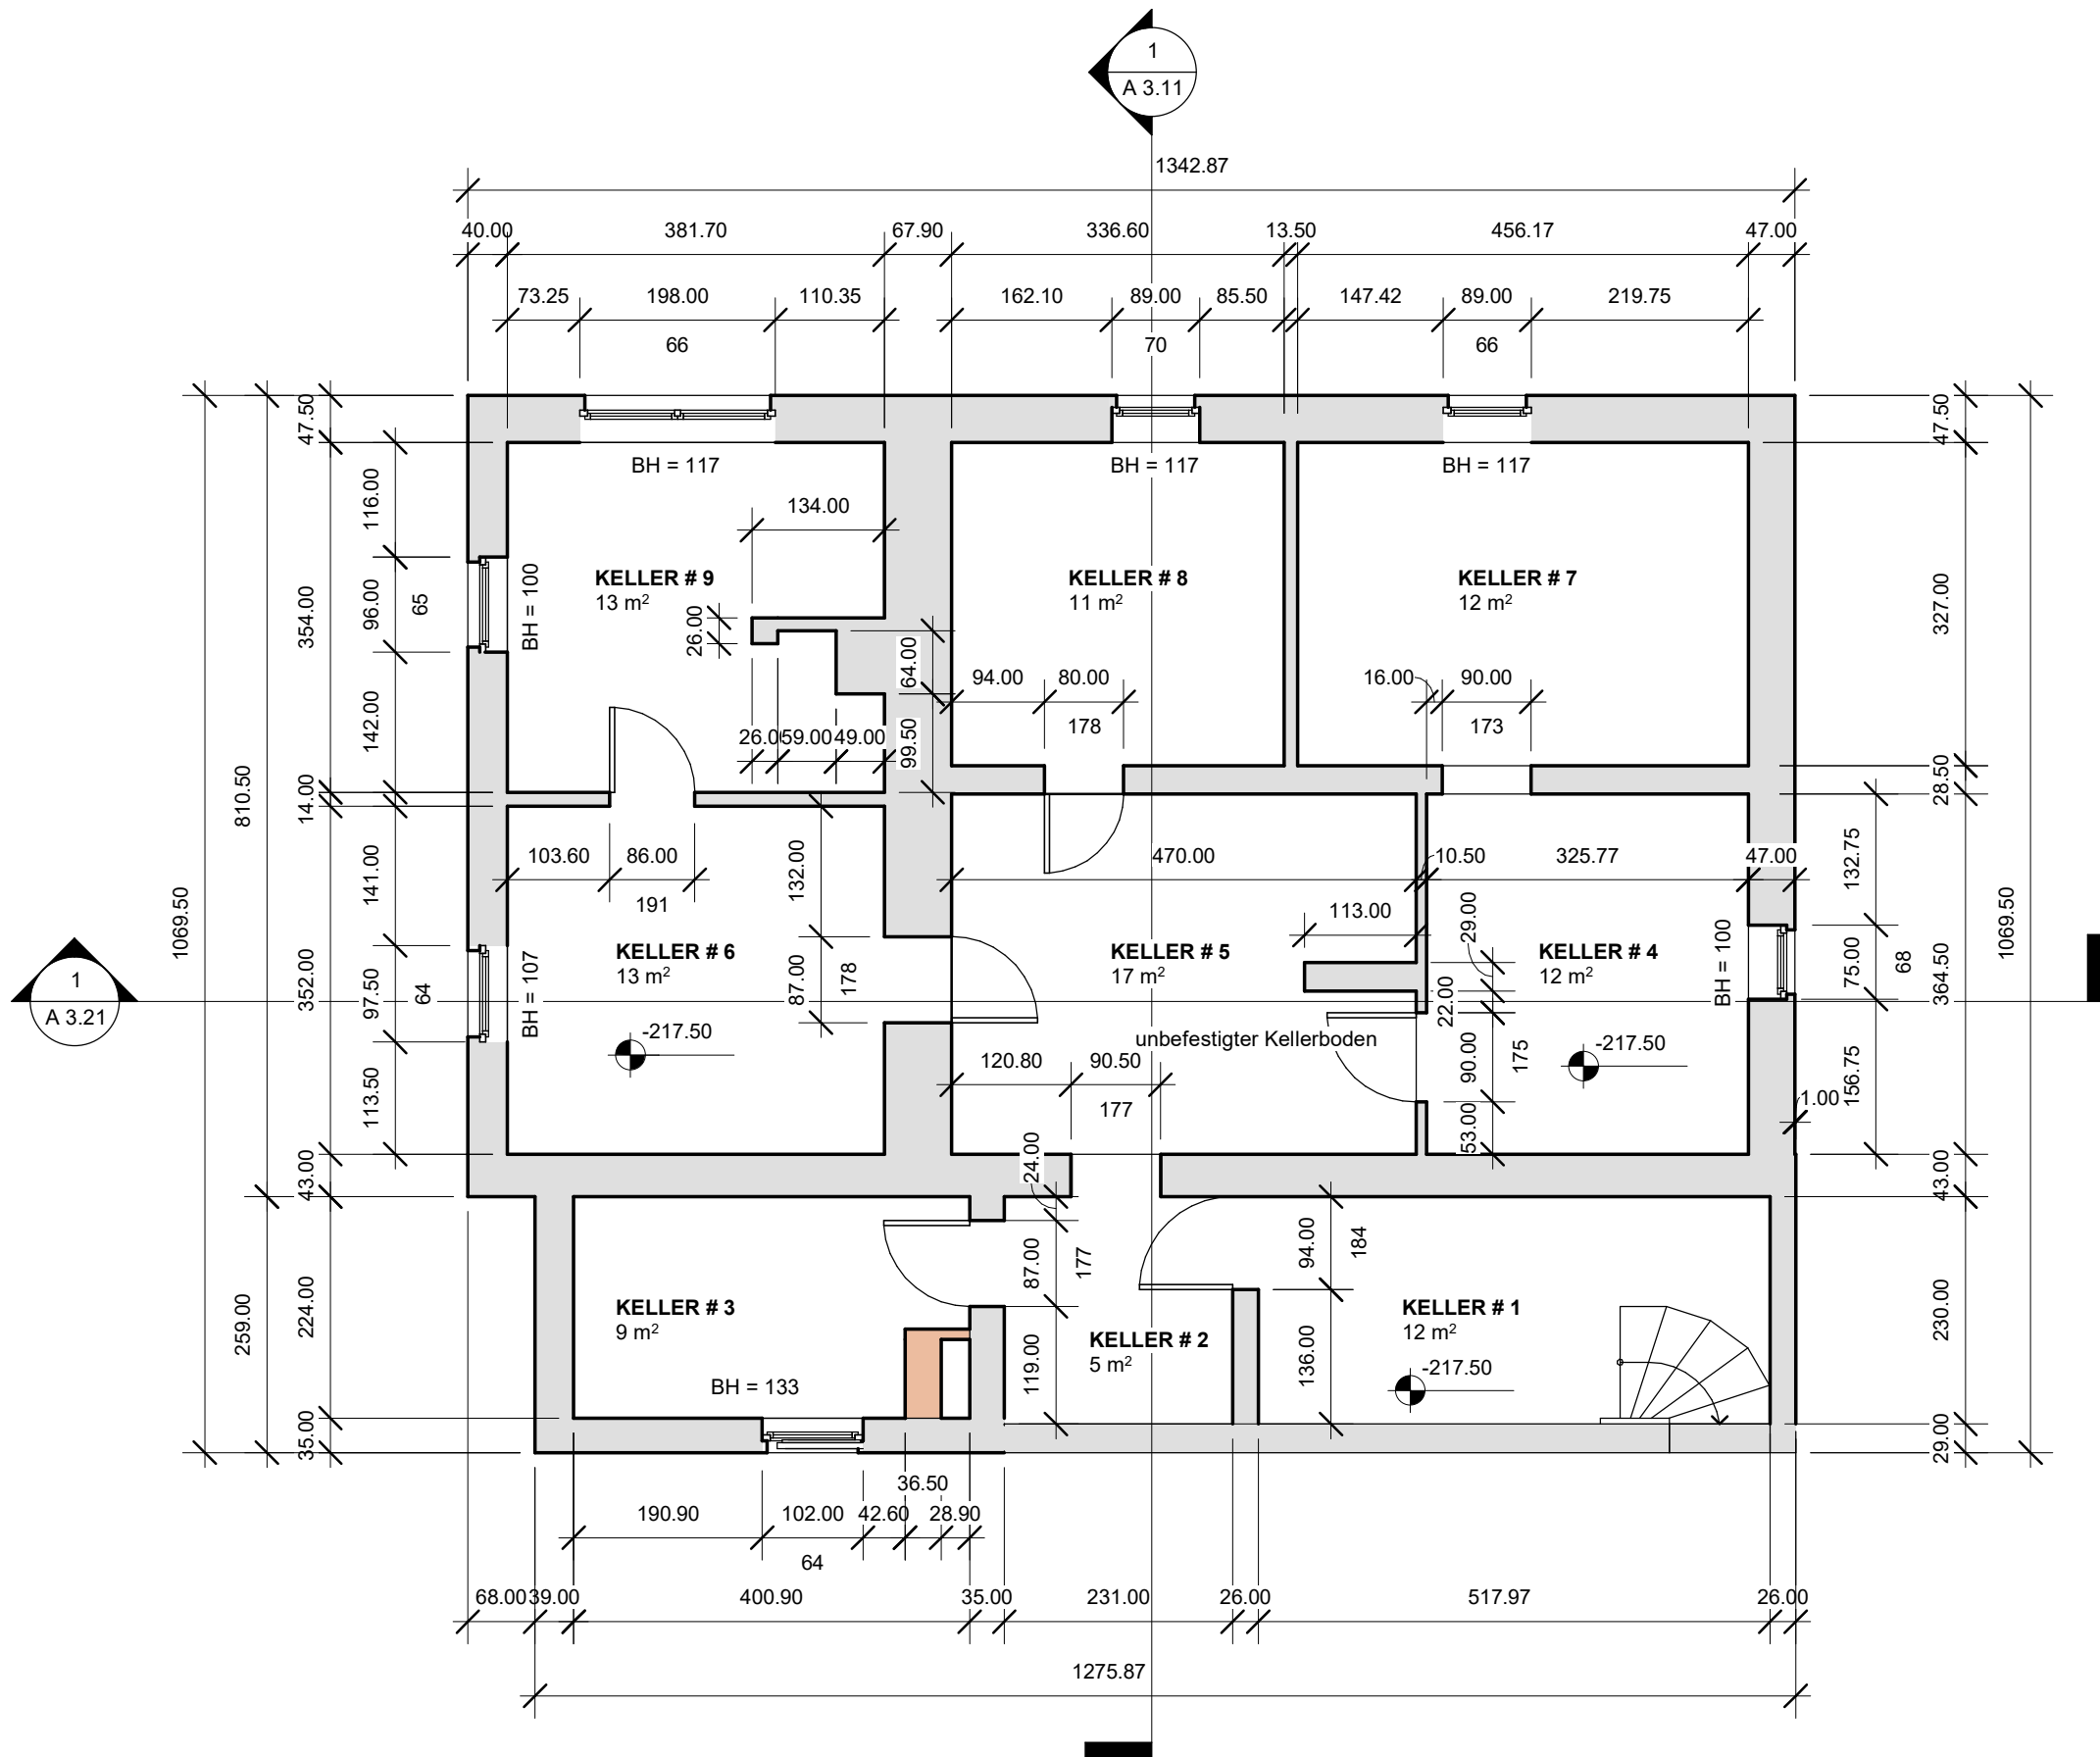

- Bestand
- Rückbau
- Neu

Die Maße sind vor Ort zu prüfen.

1 KELLERGECHOSS - Umbau M 1:75

Bauherren: Thomas PeikerPeiker Bergstraße 9a 07639 Badf Klosterlausnitz T.: 01515 1184406 E.: thomaspeiker@web.de	Stephanie Peiker Wolf-Eberstein-Straße 7 76461 Muggensturm T.: 01743 1959865 E.: stephaniepeiker@hotmail.com	Planung: G R A B S K I - ARCHITEKTUR Dipl.-Ing. Manfred Grabski, Architekt Im Winkel 11, 15345 Rehfelde T.: 0162 6907938 E.: info@grabski-architektur.de	Tragwerksplanung: Bracht Ingenieurbüro für Tragsweksplanung Dipl.-Ing. Torsten Bracht Frankfurter Straße 38, 16269 Wriezen T.: 033 456/155-088 E.: planung@bracht-ib.de	Bauvorhaben: EFH PEIKER, WIEDERHERSTELLUNG UND UMBAU Gartenstraße 127, 15345 Rehfelde		
				Ph. 4 Genehmigungsplanung		
				Planinhalt: KELLERGECHOSS-Umbau		
				Datum: 06.02.2025 Proj.-Nr.: 01-2024		Plan-Nr.: A 2.02
Änderungen: Datum:						
Beratung Entwurfsplanung Ausführungsplanung Objektüberwachung			G R A B S K I - ARCHITEKTUR	Brandenburgische Architektenkammer BA 3881-18-1-A		