



Pistoriusstraße 99 in Berlin-Weißensee


Dachgeschoss

nach Aufmass vom 26.11.2016 (WE 13)
nach Aufmass vom 10.12.2016 (WE 14, WE 13 nicht betretbar)
M 1:100

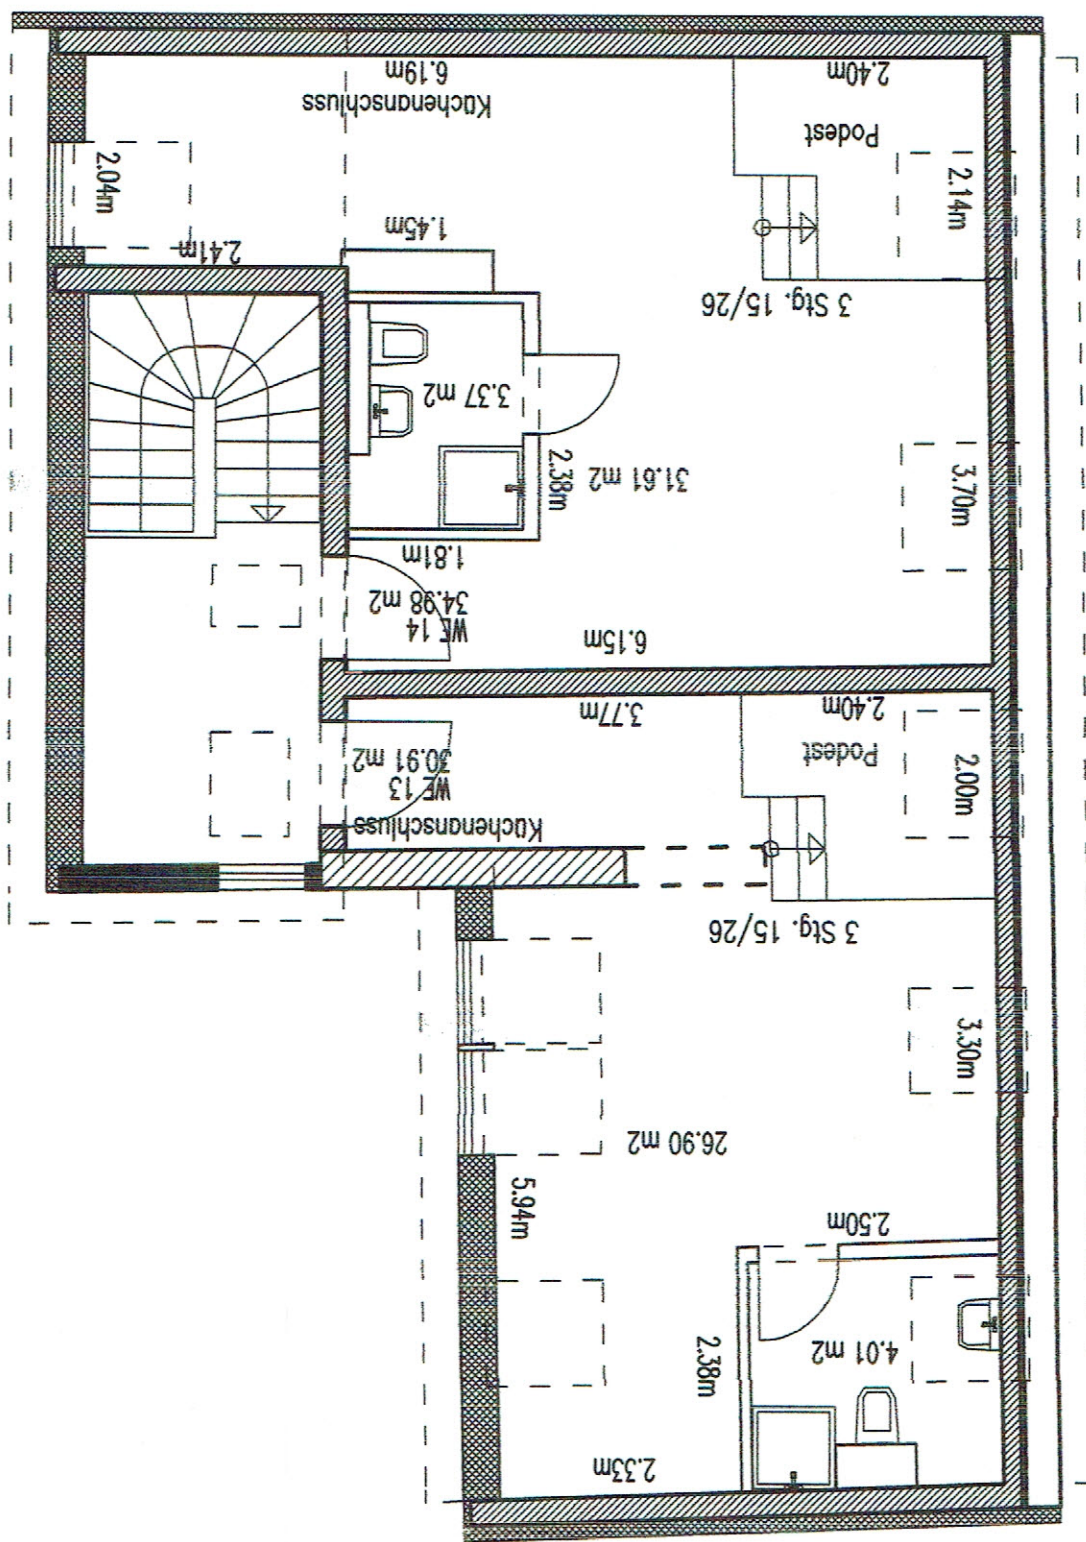


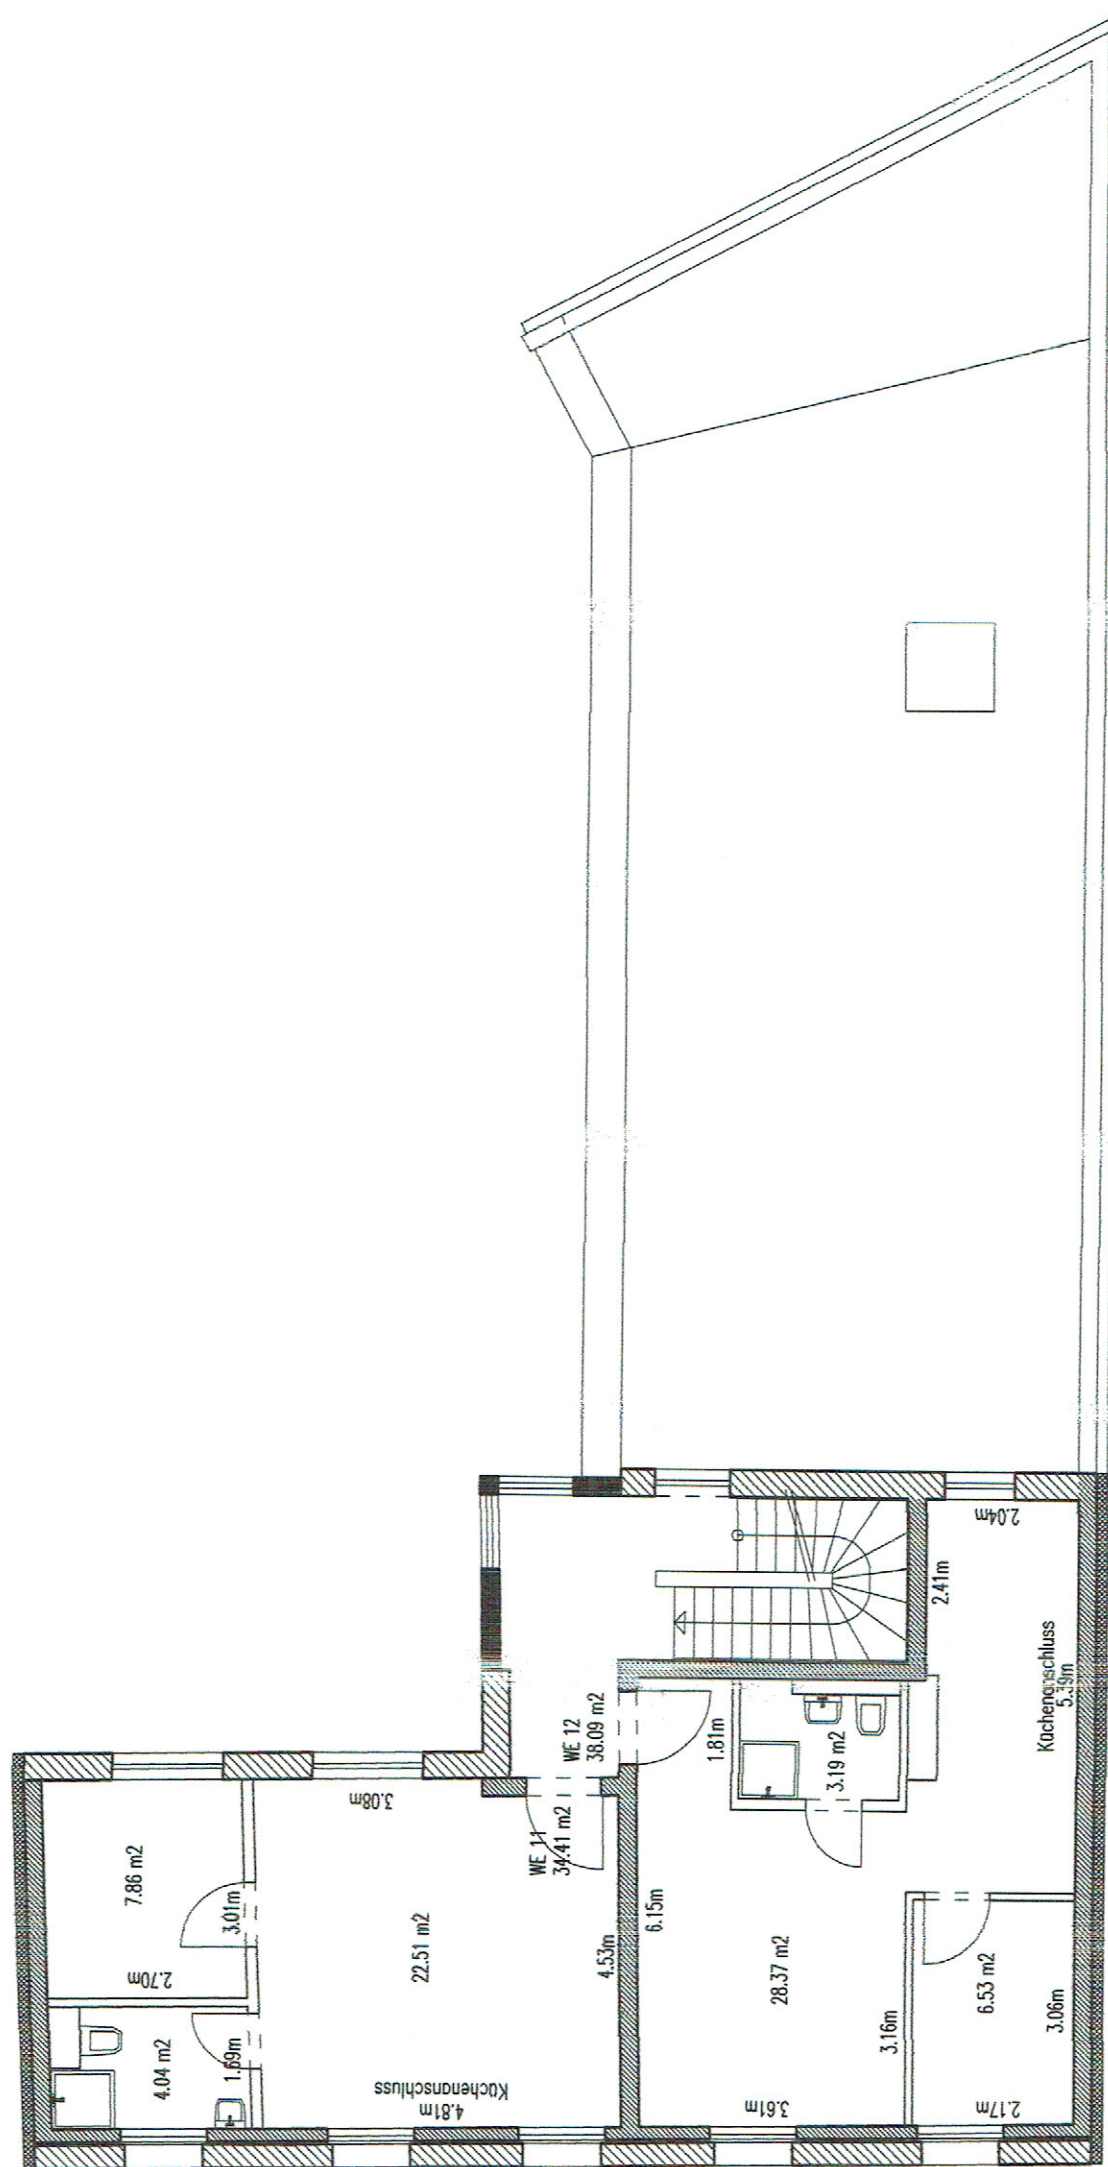

Pistoriusstraße 99 in Berlin-Weißensee
2.0bergeschoss
nach Aufmaß vom 10.12.2016
M 1:100

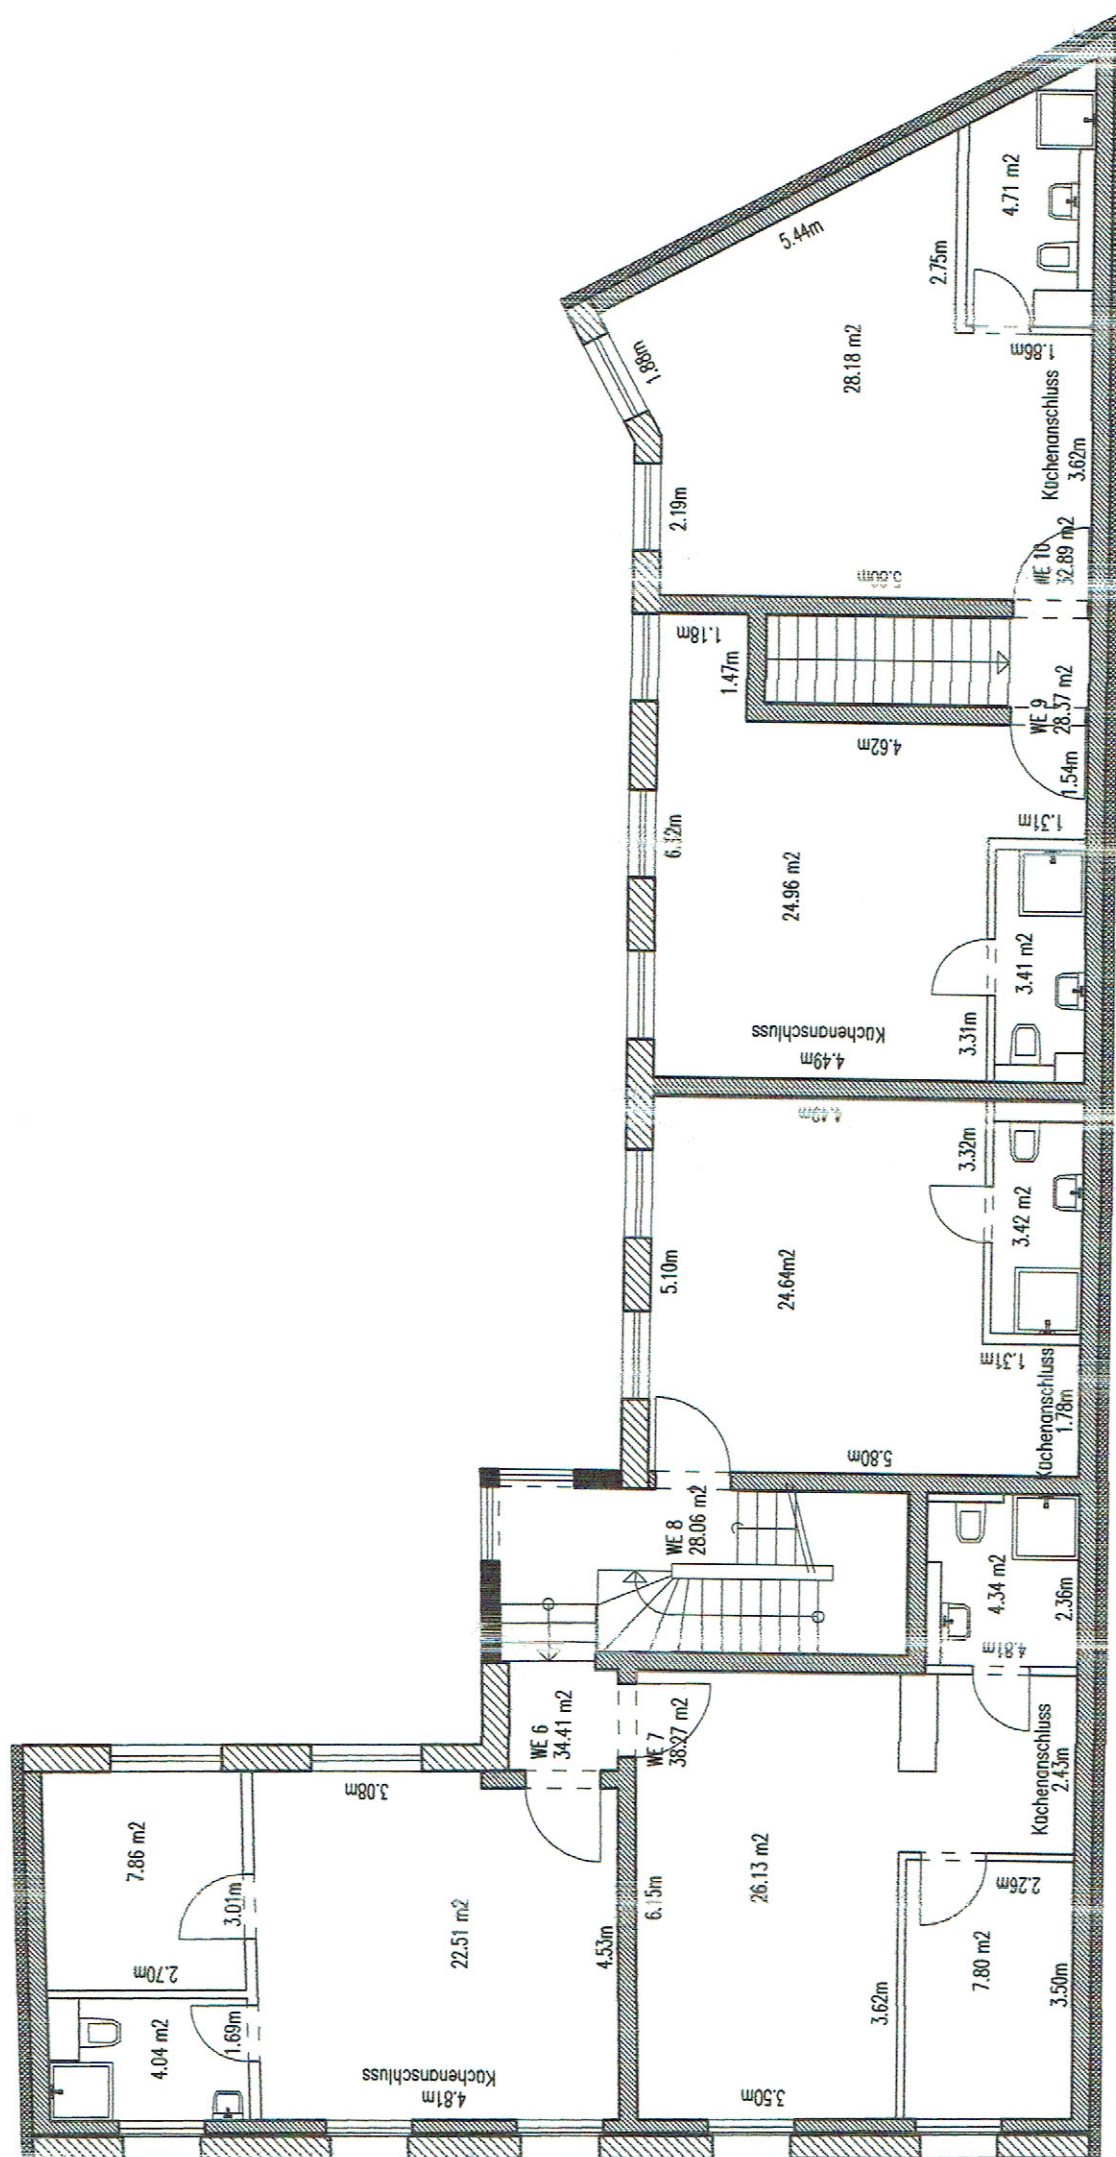

Pistoriusstraße 99 in Berlin-Weißensee
 1.Obergeschoss
 nach Aufriss vom 10.12.2016
 M 1:100

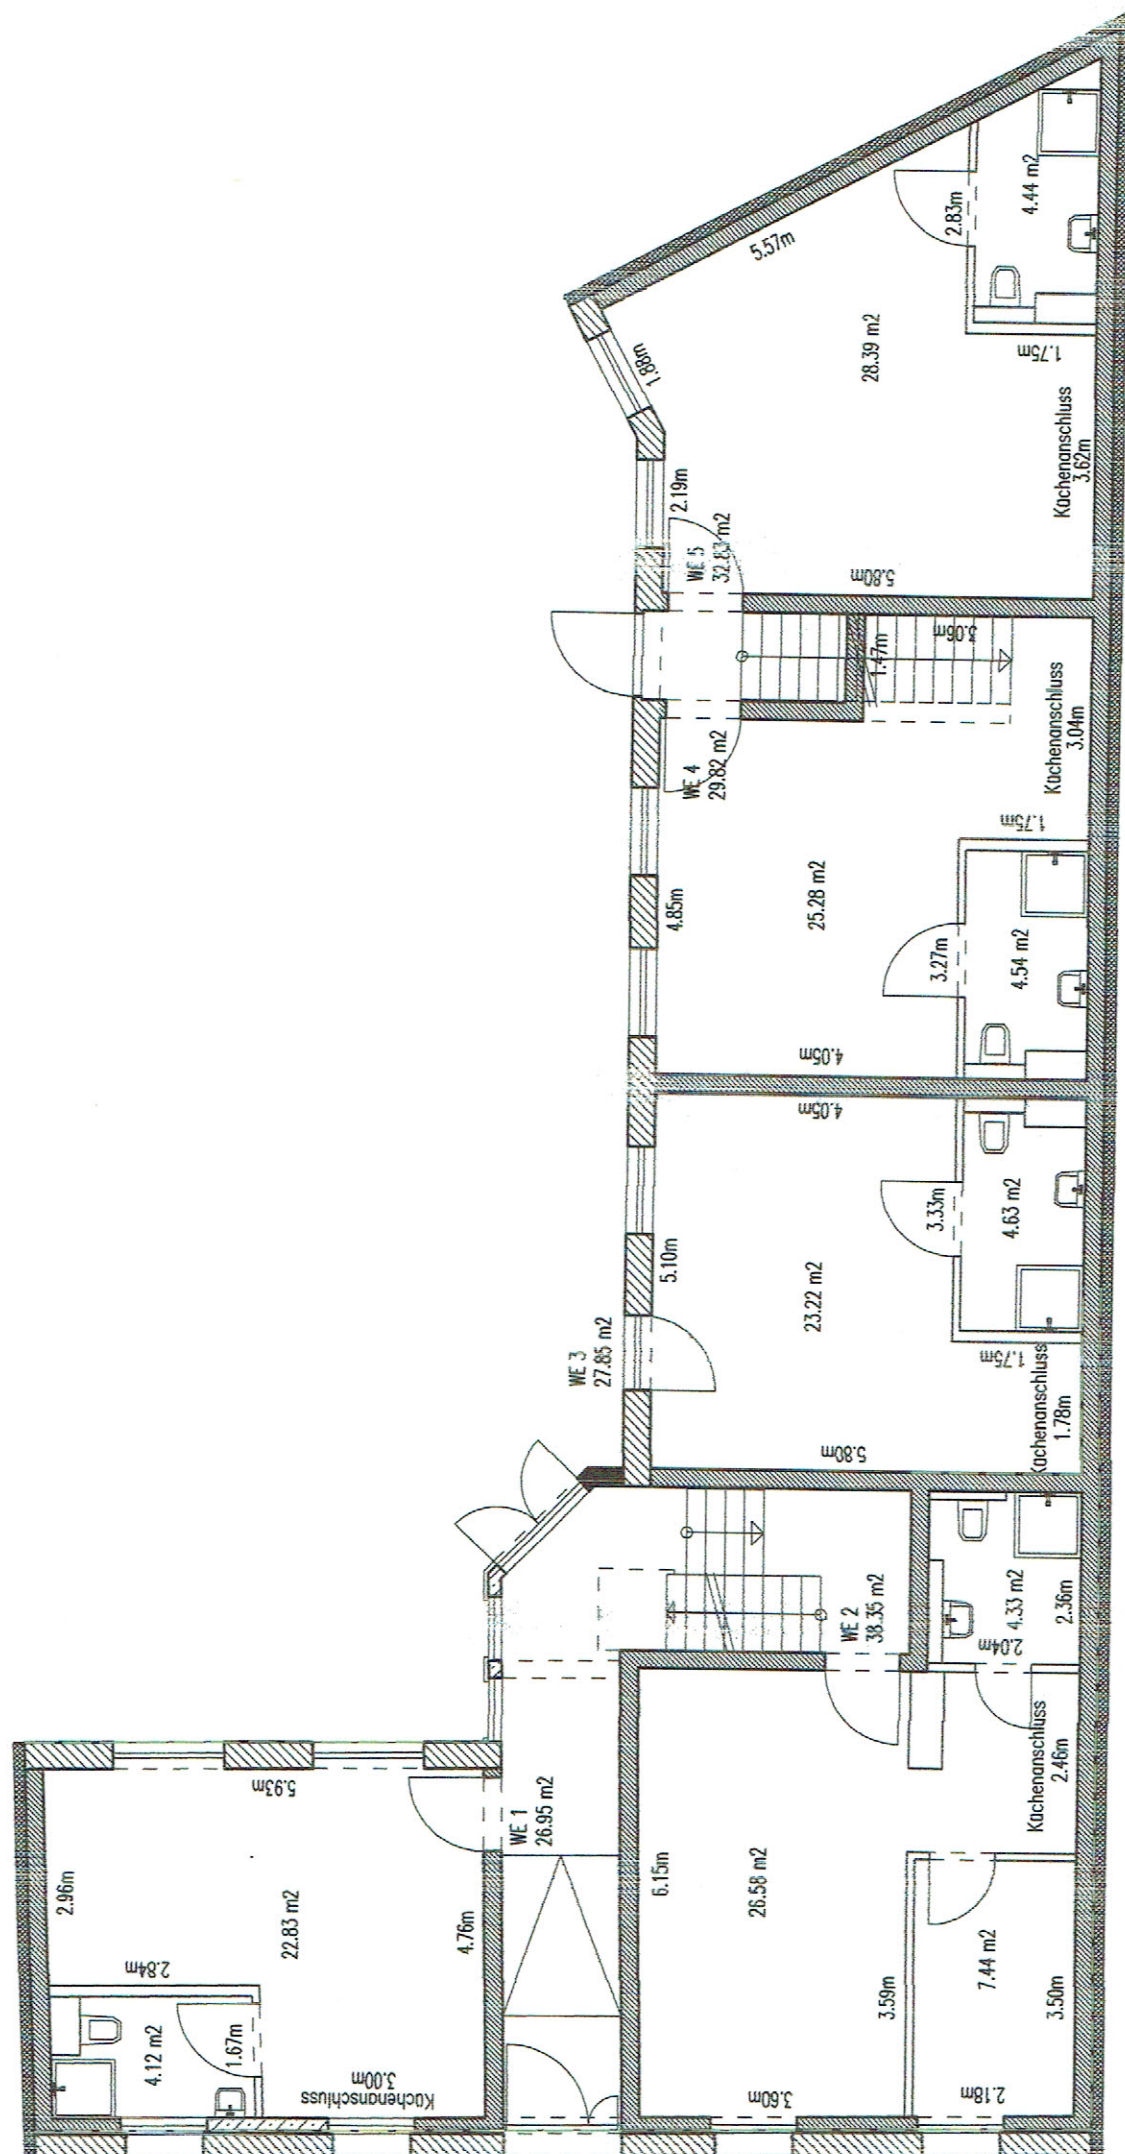

Pistoriusstraße 99 in Berlin-Weißensee Erdgeschoss

nach Aufmaß vom 10.12.2016
M 1:100