


ΑΡΧΙΤΕΚΤΟΝΕΣ ΜΗΧΑΝΙΚΟΙ
ΑΝΤΩΝΗΣ ΜΑΜΑΣ
+ ΣΥΝΕΡΓΑΤΕΣ
 ΠΟΛΙΤΙΚΟΣ ΜΗΧΑΝΙΚΟΣ
 ΑΡ. ΜΗΤΡΩΟΥ ΕΤΕΚ Α038542

ΓΕΩΡΓΙΟΥ ΣΕΦΕΡΗ 20, SeaView Court, 1ος Ορ.,
 Διαμ. 102, 6017 ΛΑΡΝΑΚΑ. ΤΗΛ: 24817531
 ΦΑΞ: 24817532. E-mail: mamas.antonis@cytanet.com.cy

ΠΑΡΑΤΗΡΗΣΕΙΣ

- ΠΡΟΤΕΙΝΟΜΕΝΟ ΥΨΟΜΕΤΡΟ
 - ΥΦΙΣΤΑΜΕΝΟ ΥΨΟΜΕΤΡΟ
 - ⊕ ΑΝΩ ΣΤΑΘΜΗ ΔΟΜΙΚΟΥ ΣΤΟΙΧΕΙΟΥ
 - K.B = ΚΑΛΥΜΜΕΝΗ ΒΕΡΑΝΤΑ
 - A.B. = ΑΚΑΛΥΠΤΗ ΒΕΡΑΝΤΑ
 - Ⓚ = ΚΕΡΑΜΙΚΑ
 - Ⓢ = ΣΤΑΜΠΩΤΟ ΣΚΥΡΟΔΕΜΑ
 - Ⓧ = ΧΩΜΑ
 - ⓀΑ = ΚΑΔΟΣ ΑΠΟΡΡΙΜΑΤΩΝ
 - Ⓢ = ΦΟΥΡΝΟΣ
 - Ⓢ = ΠΛΥΝΤΗΡΙΟ ΠΙΑΤΩΝ
 - Ⓢ = ΨΥΓΕΙΟ
 - ⓈΑ = ΑΝΑΓΛΥΦΟΣ ΟΔΗΓΟΣ ΟΔΕΥΣΗΣ ΤΥΦΛΩΝ
 - Ⓢ = ΗΛΙΑΚΕΣ ΠΛΑΚΕΣ
 - Ⓢ = ΝΤΕΠΟΖΙΤΟ
 - Ⓢ = ΣΤΑΘΕΡΟ ΠΑΡΑΘΥΡΟ ΦΩΤΙΣΜΟΥ ΠΥΡΑΣΦΑΛΕΙΑΣ 1 ΩΡΑΣ
 - Ⓢ = ΣΧΑΡΑ ΣΥΛΛΟΓΗΣ ΟΜΒΡΙΩΝ ΥΔΑΤΩΝ
 - A/C = ΚΟΜΠΡΕΣΟΡΟΣ ΚΛΙΜΑΤΙΣΤΙΚΩΝ 2 ΤΕΜΑΧΙΩΝ ΤΟΠΟΘΕΤΗΜΕΝΑ ΚΑΤΩ & ΠΛΑΝΩ
 - A/C = ΚΟΜΠΡΕΣΟΡΟΣ ΚΛΙΜΑΤΙΣΤΙΚΩΝ 1 ΤΕΜΑΧΙΟ
- ΔΥΟ ΠΛΑΣΤΙΚΕΣ ΣΩΛΗΝΕΣ Φ110 Χ14 ΣΕ ΒΑΘΟΣ 750 ΧΑΣΤ. ΑΠΟ ΤΟ ΤΕΛΕΙΩΜΕΝΟ ΠΑΤΩΜΑ ΜΕΧΡΙ ΤΟ ΣΥΝΟΡΟ ΤΟΥ ΟΙΚΟΠΕΔΟΥ (ΒΛΕΠΕ ΤΥΠΙΚΟ ΣΧΗΜΑ ΣΧ.: 7540010-2, ΤΥΠΟΣ-4)

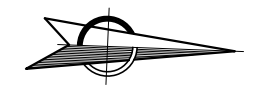

ΕΡΓΟ


SALT LAKE No2
 IN LATSIA

ΤΙΤΛΟΣ ΣΧΕΔΙΟΥ

ΚΑΤΟΨΗ ΙΣΟΓΕΙΟΥ-ΥΠΟΣΤΕΓΟΥ	ΚΑΜΑΚΑ
	1/100

ΕΛΕΓΧΟΣ: Α.Μ. ΣΧΕΔΙΑΣΤΗ: Κ.Μ.

ΗΜΕΡΟΜΗΝΙΑ	ΑΡ.ΣΧΕΔΙΟΥ / ΑΝΑΘ.	ΑΡΙΘΜΟΣ ΜΕΛΕΤΗΣ
01/2021	ΑΡΧ-02 / 03	701

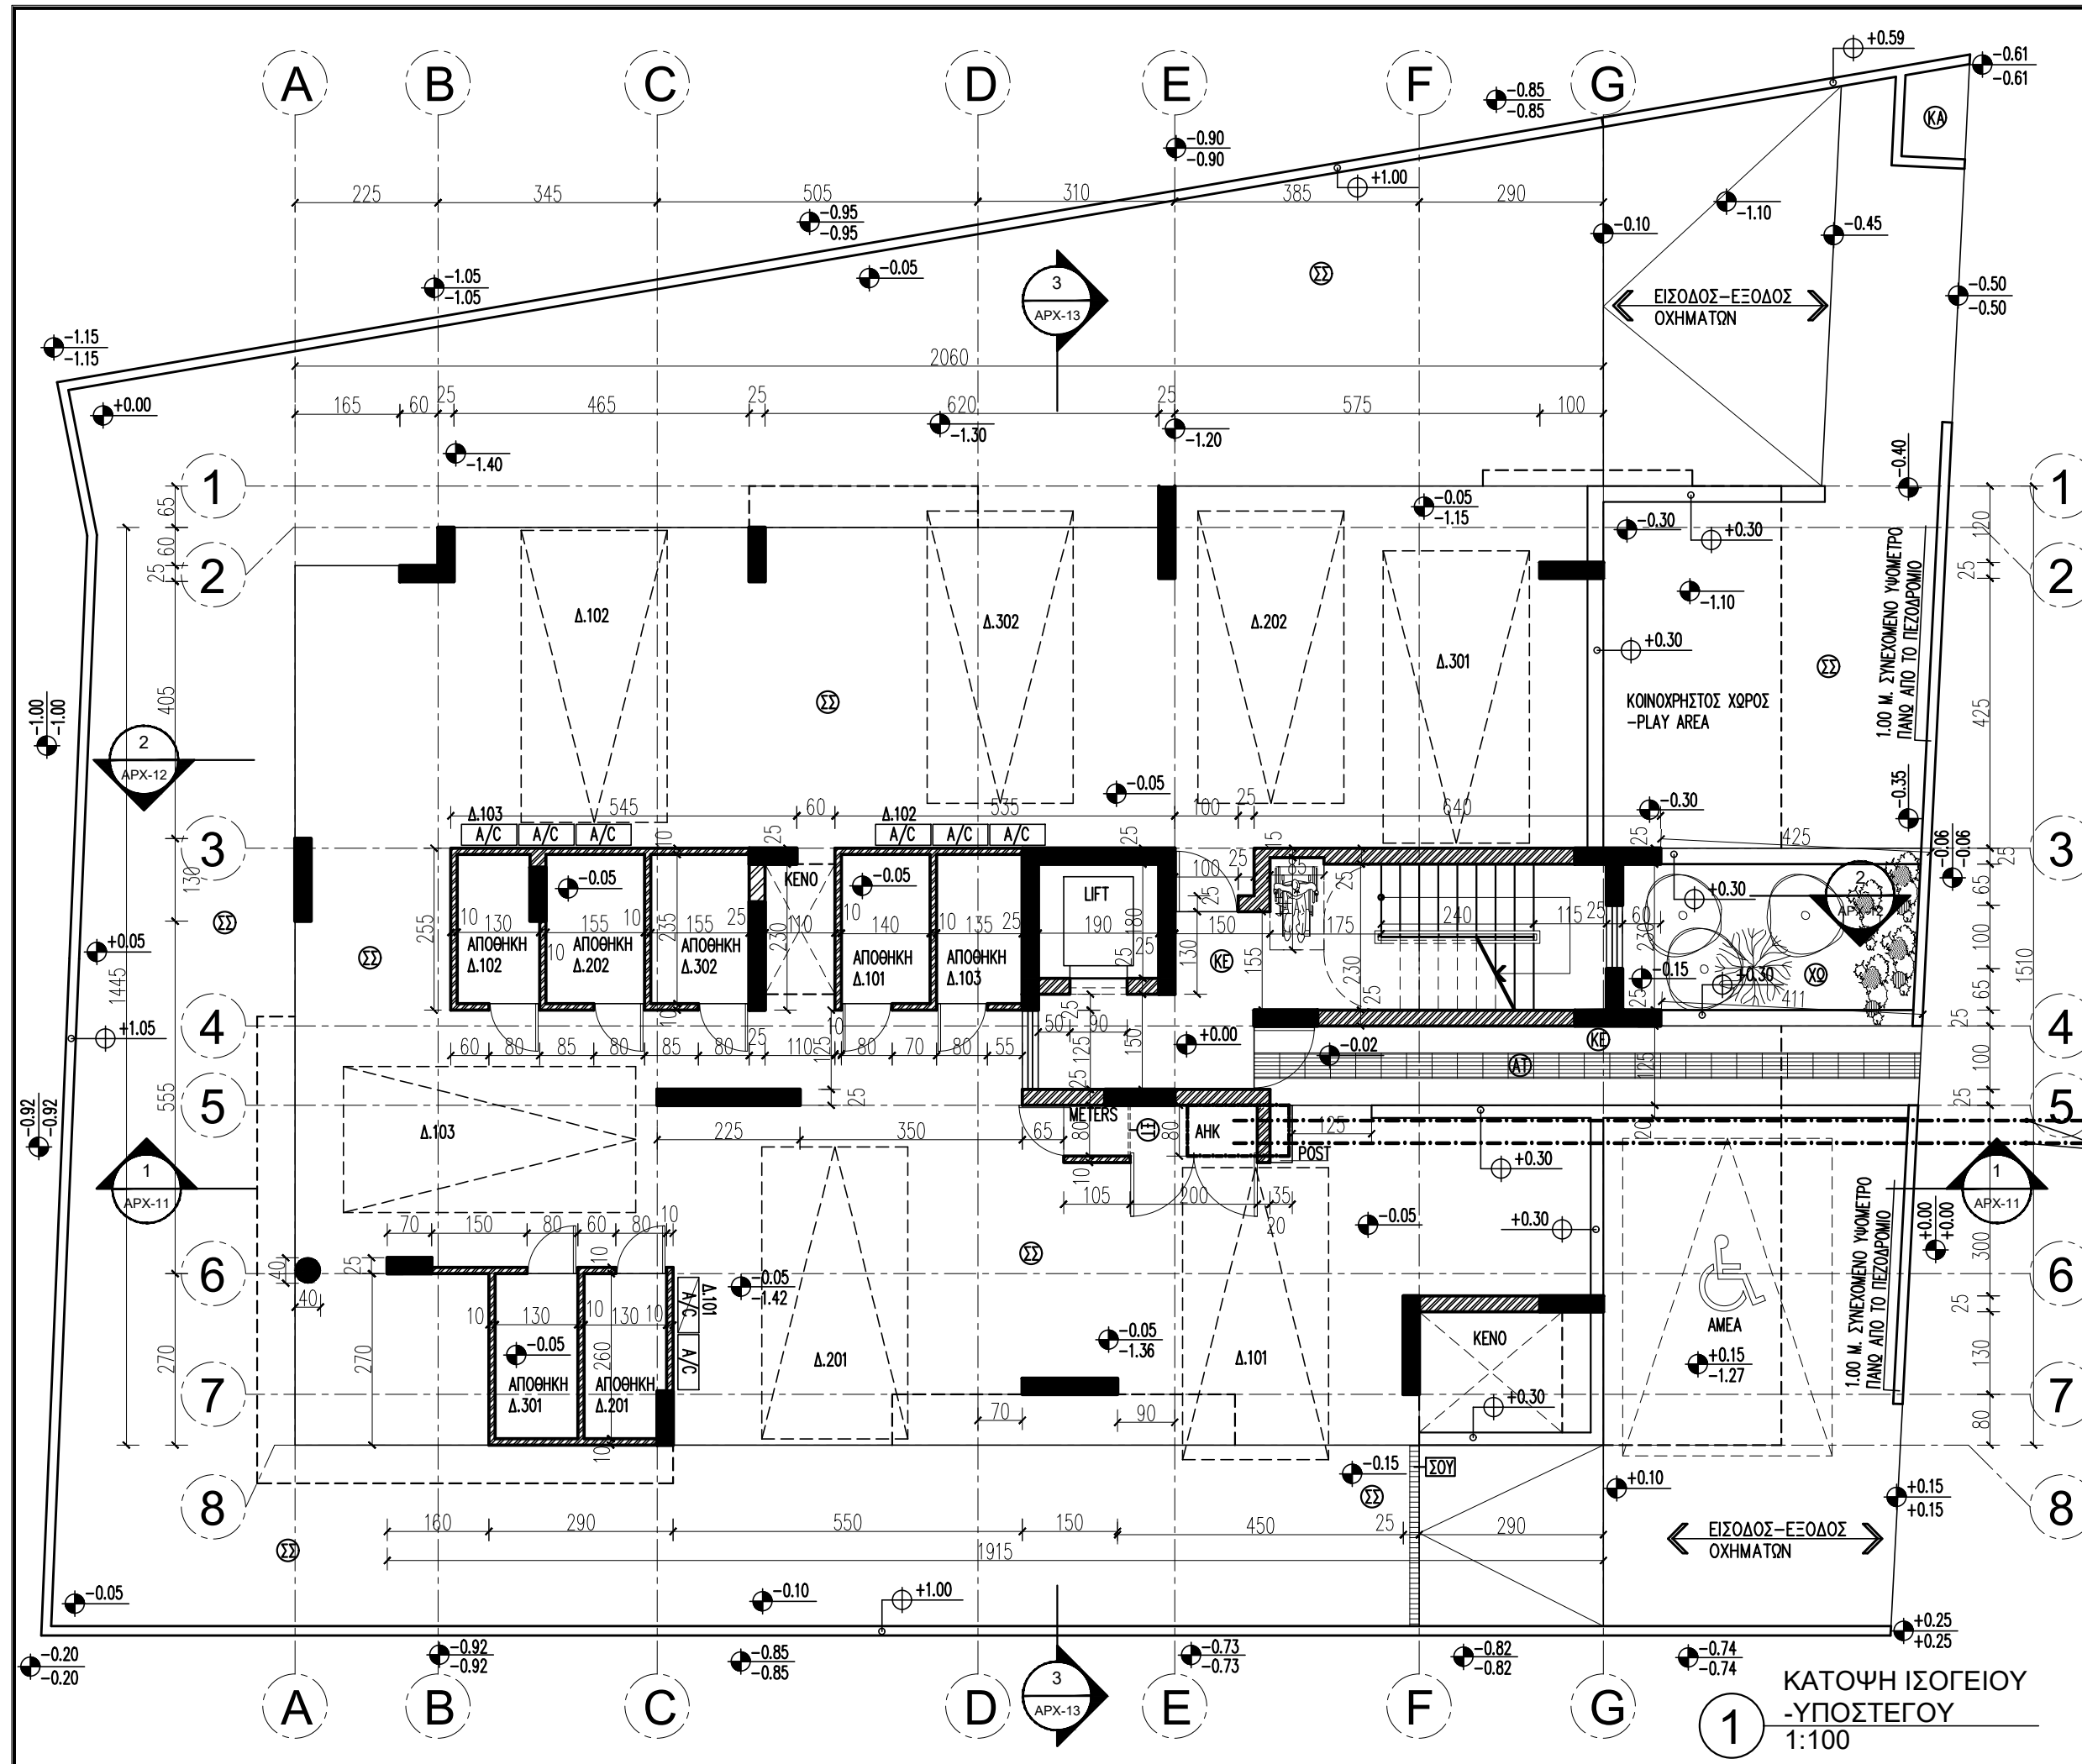

ΚΑΤΟΨΗ ΙΣΟΓΕΙΟΥ
-ΥΠΟΣΤΕΓΟΥ
1
 1:100