

ΑΡΧΙΤΕΚΤΟΝΕΣ ΜΗΧΑΝΙΚΟΙ

ΑΝΤΩΝΗΣ ΜΑΜΑΣ  
+ ΣΥΝΕΡΓΑΤΕΣ

ΠΟΛΙΤΙΚΟΣ ΜΗΧΑΝΙΚΟΣ  
ΑΡ. ΜΗΤΡΩΟΥ ΕΤΕΚ Α038542

ΓΕΩΡΓΙΟΥ ΣΕΦΕΡΗ 20, SeaView Court, 1ος Ορ.,  
Διαμ. 102, 6017 ΛΑΡΝΑΚΑ. ΤΗΛ: 24817531  
ΦΑΞ: 24817532. E-mail: mamas.antonis@cytanet.com.cy

**ΠΑΡΑΤΗΡΗΣΕΙΣ**

- ΠΡΟΤΕΙΝΟΜΕΝΟ ΥΨΟΜΕΤΡΟ
- ΥΨΙΣΤΑΜΕΝΟ ΥΨΟΜΕΤΡΟ
- ΑΝΩ ΣΤΑΘΜΗ ΔΟΜΙΚΟΥ ΣΤΟΙΧΕΙΟΥ

Κ.Β = ΚΑΛΥΜΜΕΝΗ ΒΕΡΑΝΤΑ  
Α.Β. = ΑΚΑΛΥΠΤΗ ΒΕΡΑΝΤΑ

- ⊕ = ΚΕΡΑΜΙΚΑ
- ⊕ = ΣΤΑΜΠΩΤΟ ΣΚΥΡΟΔΕΜΑ
- ⊗ = ΧΩΜΑ
- ⊕ = ΚΑΔΟΣ ΑΠΟΡΡΙΜΑΤΩΝ
- ⊕ = ΦΟΥΡΝΟΣ
- ⊕ = ΠΛΥΝΤΗΡΙΟ ΠΙΑΤΩΝ
- ⊕ = ΨΥΓΕΙΟ
- ⊕ = ΑΝΑΓΛΥΦΟΣ ΟΔΗΓΟΣ ΟΔΕΥΣΗΣ ΤΥΦΛΩΝ
- ⊕ = ΗΛΙΑΚΕΣ ΠΛΑΚΕΣ
- ⊕ = ΝΤΕΠΟΖΙΤΟ
- ⊕ = ΣΤΑΘΕΡΟ ΠΑΡΑΘΥΡΟ ΦΩΤΙΣΜΟΥ ΠΥΡΑΣΦΑΛΕΙΑΣ 1 ΩΡΑΣ

ΕΜΒΑΔΑ
ΕΜΒΑΔΟΝ 1ου ΟΡΟΦΟΥ = 260.91 Τ.Μ.
ΕΜΒΑΔΟΝ 2ου ΟΡΟΦΟΥ = 199.41 Τ.Μ.
ΕΜΒΑΔΟΝ 3ου ΟΡΟΦΟΥ = 199.41 Τ.Μ.
ΣΥΛΟΓΙΚΟ ΕΜΒΑΔΟΝ = 659.73 Τ.Μ.

**ΕΡΓΟ**

SALT LAKE No2  
IN LATSIA

**ΤΙΤΛΟΣ ΣΧΕΔΙΟΥ**

ΚΑΤΟΨΗ 2ου ΟΡΟΦΟΥ -  
ROOF GARDEN 1ου ΟΡΟΦΟΥ


**ΚΑΜΑΚΑ**

1/100

ΕΛΕΓΧΟΣ: Α.Μ.

ΣΧΕΔΙΑΣΤΗ: Κ.Μ.

ΗΜΕΡΟΜΗΝΙΑ	ΑΡ.ΣΧΕΔΙΟΥ /ΑΝΑΘ.	ΑΡΙΘΜΟΣ ΜΕΛΕΤΗΣ
01/2021	ΑΡΧ-04 /01	701

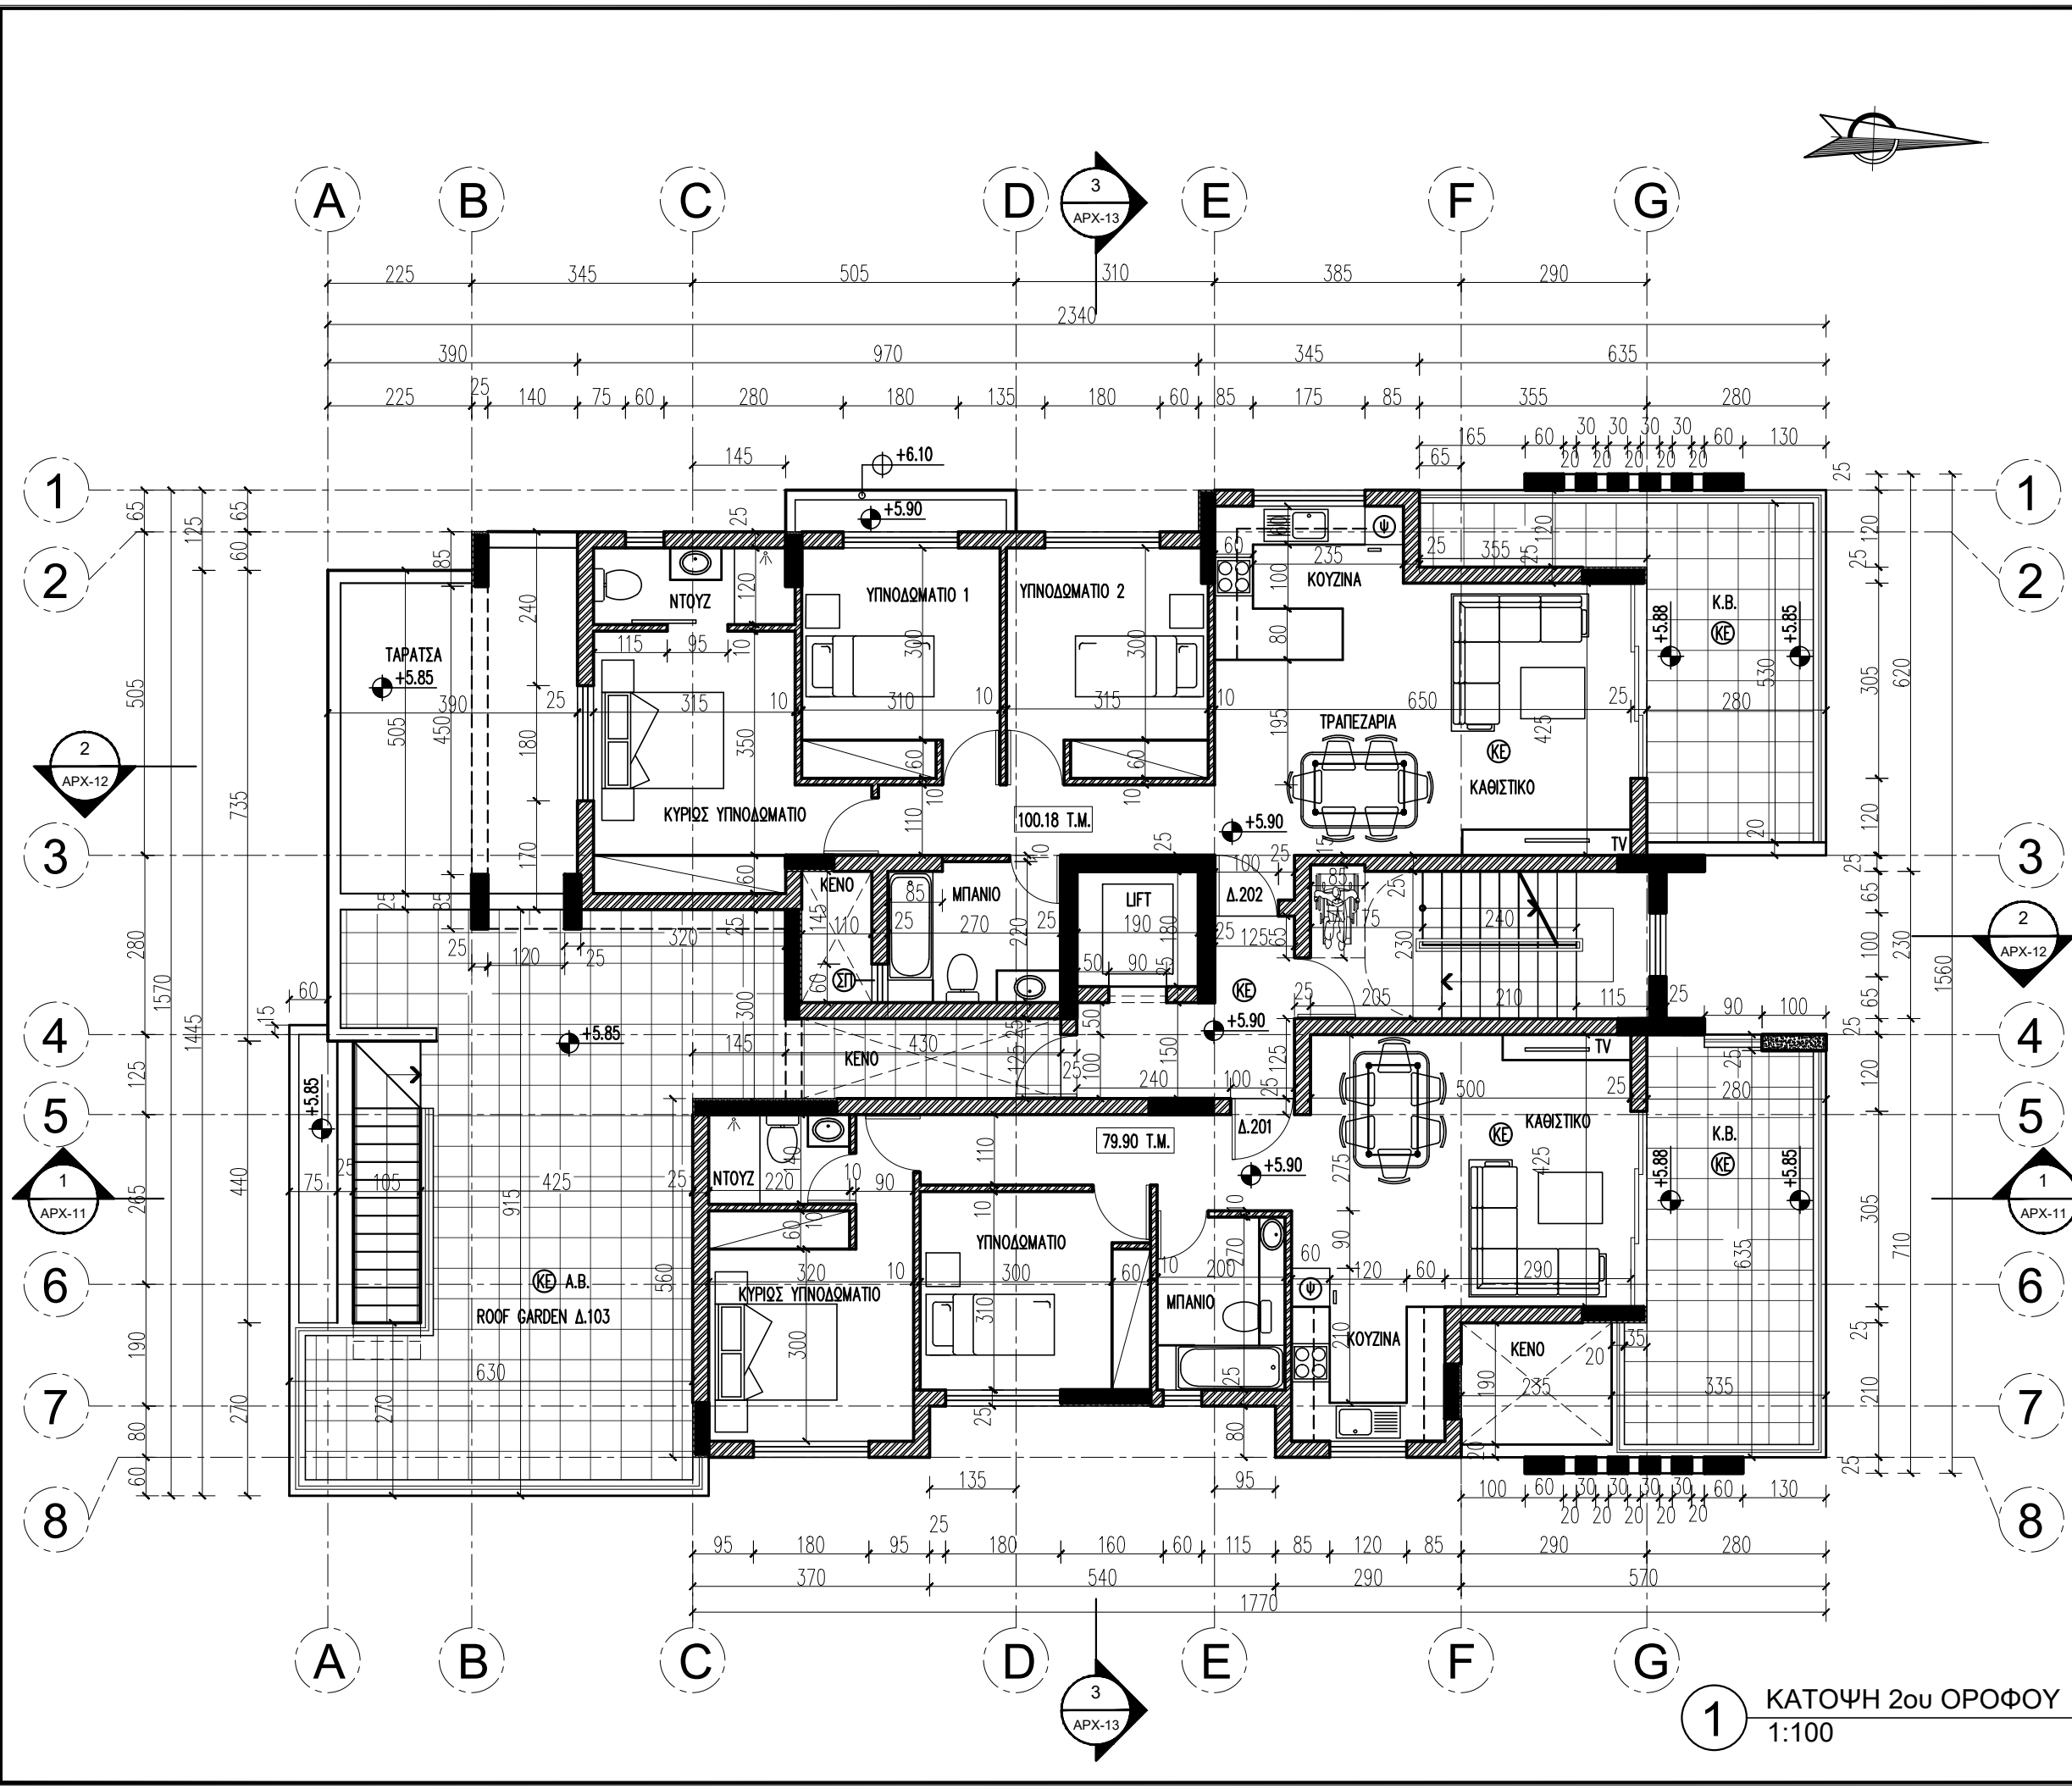

1 ΚΑΤΟΨΗ 2ου ΟΡΟΦΟΥ  
1:100