


ΑΝΤΩΝΗΣ ΜΑΜΑΣ
ΠΟΛΙΤΙΚΟΣ ΜΗΧΑΝΙΚΟΣ
ΑΡ.ΜΗΤΡΩΟΥ ΕΤΕΚ:Α038542
ΚΑΛΙΑ ΜΑΜΑ
ΑΡΧΙΤΕΚΤΟΝΑΣ ΜΗΧΑΝΙΚΟΣ
ΑΡ.ΜΗΤΡΩΟΥ ΕΤΕΚ:Α158398
ΑΡΧΙΤΕΚΤΟΝΕΣ - ΜΗΧΑΝΙΚΟΙ
ΜΑΜΑΣ + ΣΥΝΕΡΓΑΤΕΣ

ΓΕΩΡΓΙΟΥ ΣΕΦΕΡΗ 20, SeaView Court, 1ος Ορ.,
Διαμ. 102, 6017 ΛΑΡΝΑΚΑ. ΤΗΛ: 24817531
ΦΑΞ:24817532. E-mail: mamas.antonis@cytanet.com.cy

ΠΑΡΑΤΗΡΗΣΕΙΣ

- ΠΡΟΤΕΙΝΟΜΕΝΟ ΥΨΟΜΕΤΡΟ
- ΥΦΙΣΤΑΜΕΝΟ ΥΨΟΜΕΤΡΟ
- ΑΝΩ ΣΤΑΘΜΗ ΔΟΜΙΚΟΥ ΣΤΟΙΧΕΙΟΥ
- Κ.Β. = ΚΑΛΥΜΜΕΝΗ ΒΕΡΑΝΤΑ
- Α.Β. = ΑΚΑΛΥΠΤΗ ΒΕΡΑΝΤΑ
- ⊕ = ΚΕΡΑΜΙΚΑ
- ⊗ = ΣΤΑΜΠΩΤΟ ΣΚΥΡΟΔΕΜΑ
- ⊗ = ΧΩΜΑ
- ⊕ = ΚΑΔΟΣ ΑΠΟΡΡΙΜΑΤΩΝ
- ⊕ = ΦΟΥΡΝΟΣ
- ⊕ = ΠΛΥΝΤΗΡΙΟ ΠΙΑΤΩΝ
- ⊕ = ΨΥΓΕΙΟ
- ⊕ = ΧΑΛΙΚΙ
- ⊕ = ΑΝΑΓΛΥΦΟΣ ΟΔΗΓΟΣ ΟΔΕΥΣΗΣ ΤΥΦΛΩΝ
- ⊕ = ΗΛΙΑΚΕΣ ΠΛΑΚΕΣ
- ⊕ = ΝΤΕΠΟΖΙΤΟ
- ⊕ = ΦΩΤΟΒΟΛΤΑΙΚΑ ΠΑΝΕΛΑ ΔΙΑΣΤΑΣΕΩΝ 100Χ170 ΕΚ.
- ⊕ = ΣΧΑΡΑ ΣΥΛΛΟΓΗΣ ΟΜΒΡΙΩΝ ΥΔΑΤΩΝ
- ⊕ = ΑΝΑΓΛΥΦΗ ΠΡΟΒΕΙΔΟΠΟΙΗΤΙΚΗ ΧΡΩΜΑΤΙΚΗ ΛΩΡΙΔΑ 120Χ60 ΕΚ
- ⊕ = ΦΩΣΦΟΡΟΥΧΑ ΛΩΡΙΔΑ ΟΠΤΙΚΗΣ ΣΗΜΑΝΣΗΣ

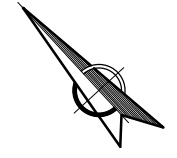

ΕΡΓΟ


SALT LAKE No.5
ΣΤΑ ΛΑΤΣΙΑ

ΤΙΤΛΟΣ ΣΧΕΔΙΟΥ

ΚΑΤΟΨΗ 1ου ΟΡΟΦΟΥ	ΚΑΜΑΚΑ
	1/100

ΕΛΕΓΧΟΣ: Α.Μ. ΣΧΕΔΙΑΣΗ: Κ.Μ.

ΗΜΕΡΟΜΗΝΙΑ	ΑΡ.ΣΧΕΔΙΟΥ / ΑΝΑΘ.	ΑΡΙΘΜΟΣ ΜΕΛΕΤΗΣ
04/2024	ΑΡΧ-03 /	761

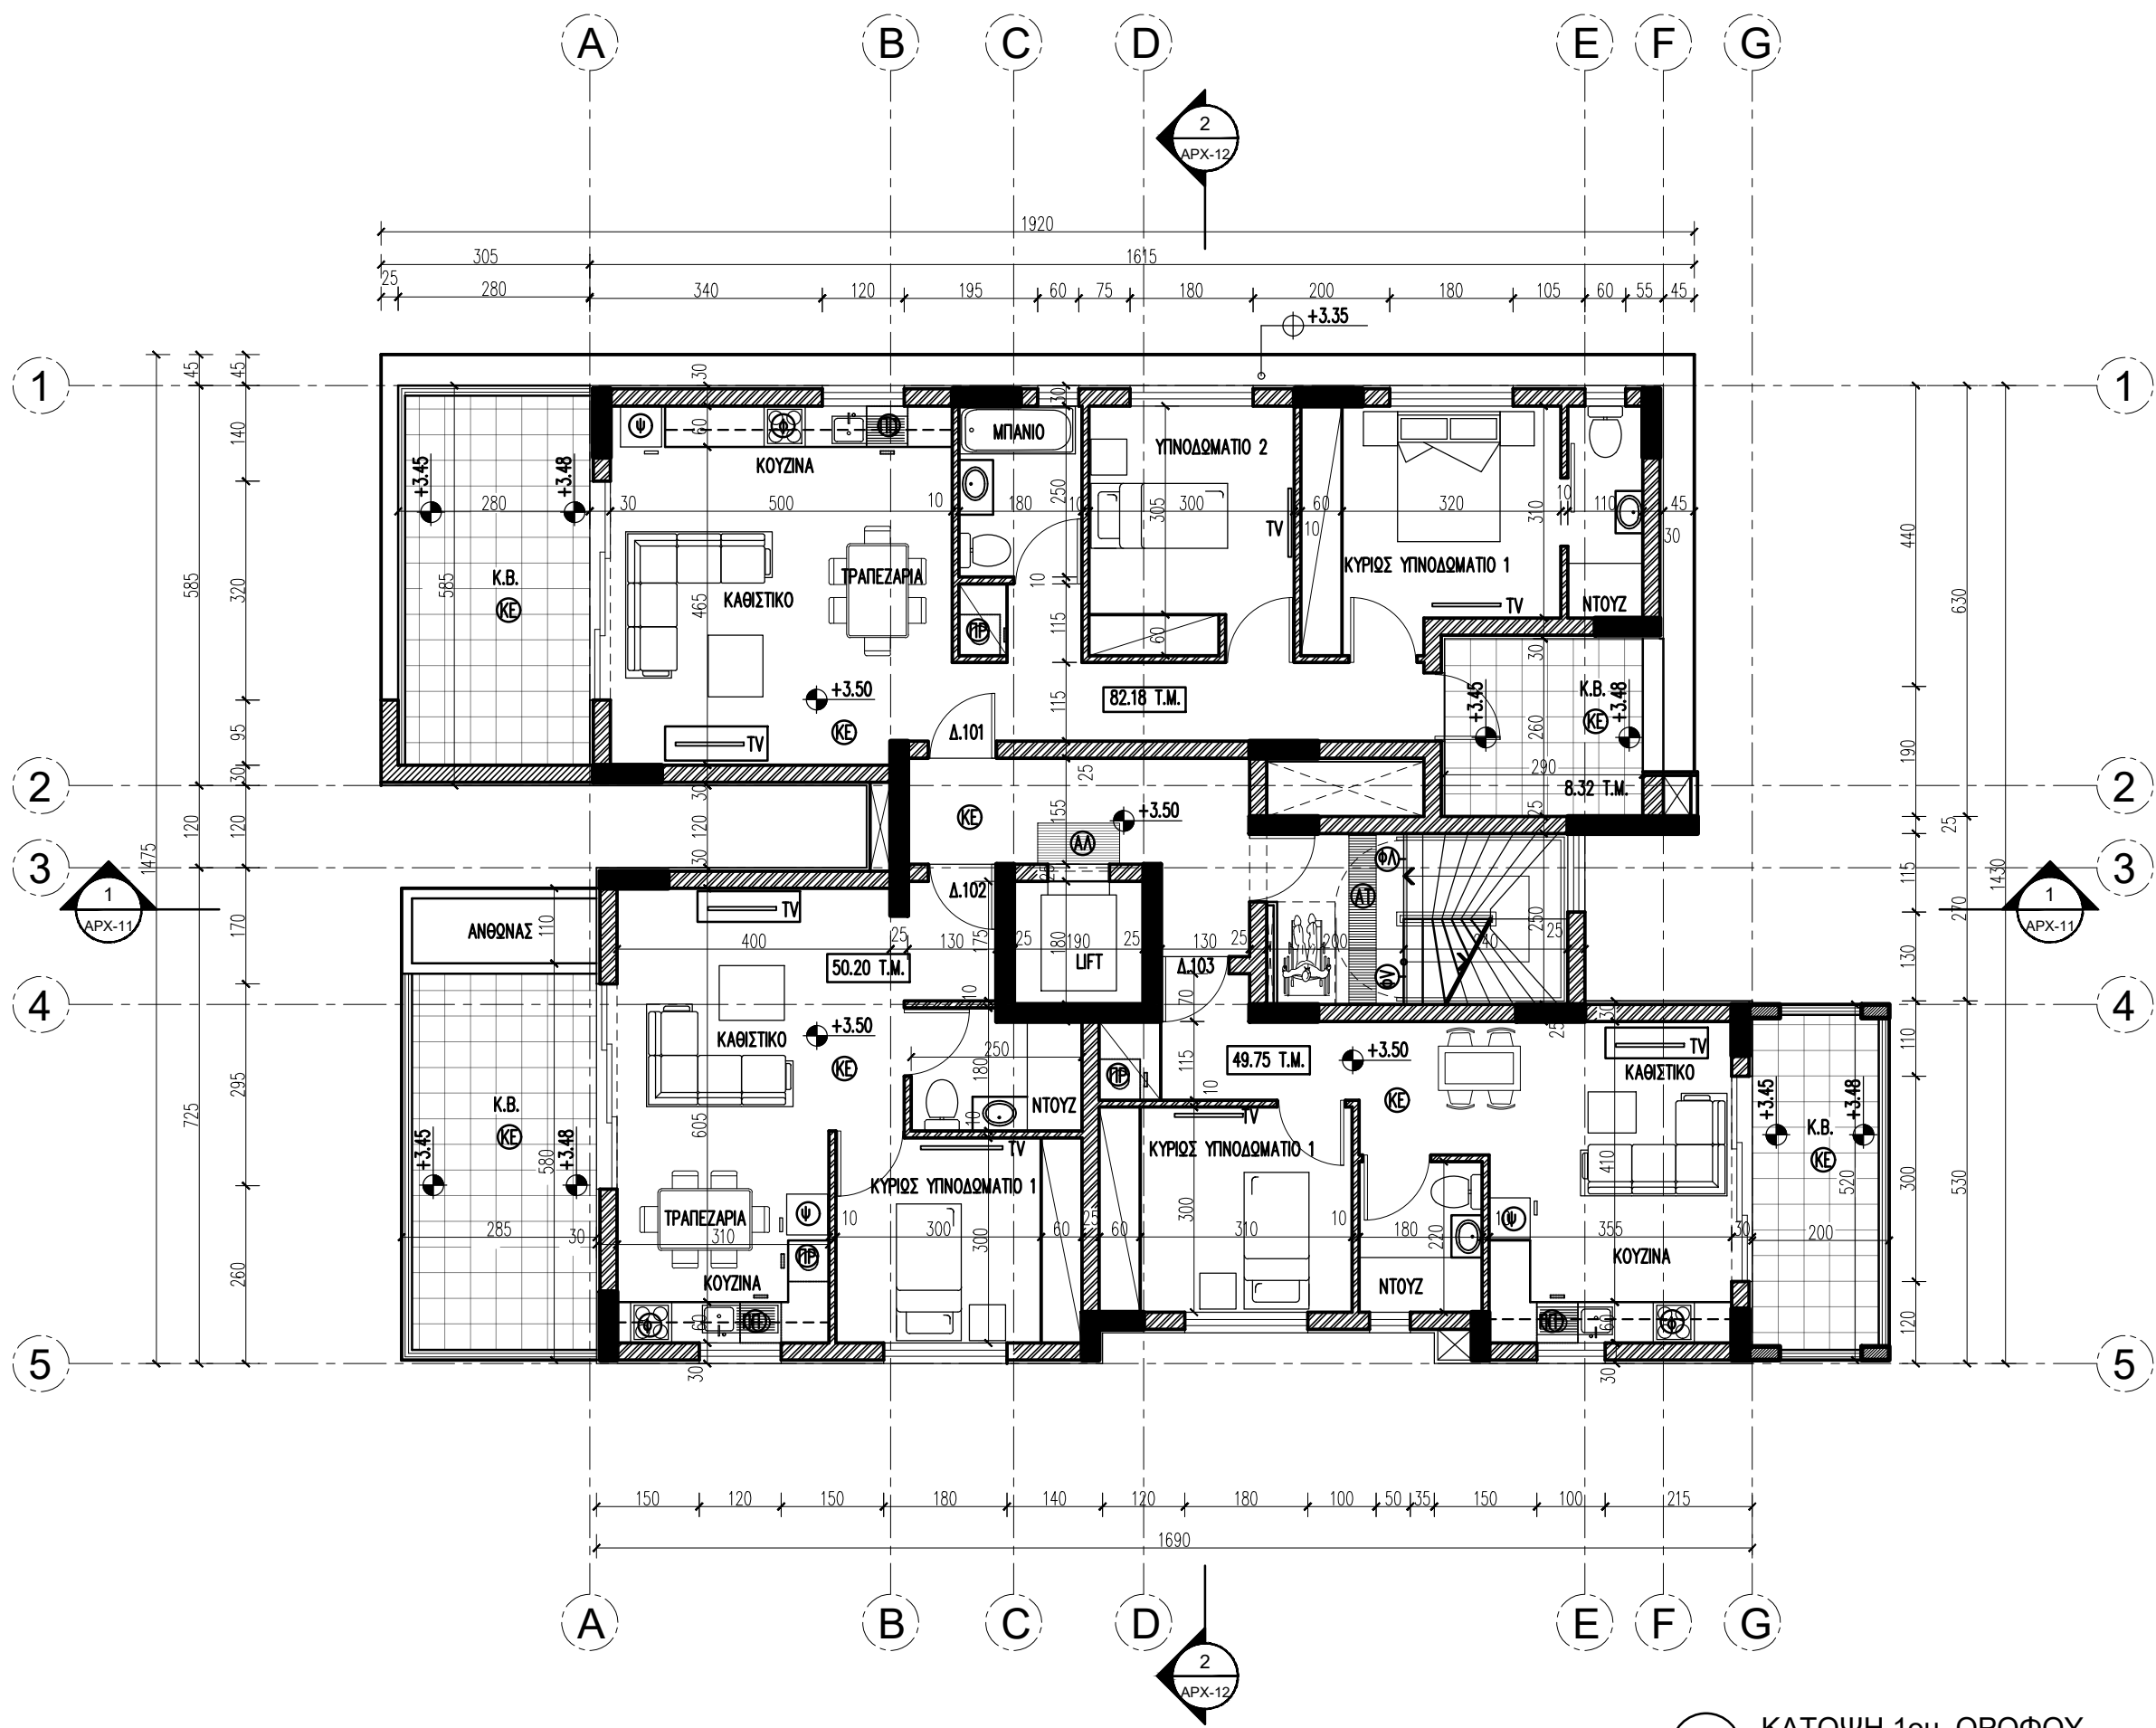

1 ΚΑΤΟΨΗ 1ου ΟΡΟΦΟΥ
1:100