


ΑΝΤΩΝΗΣ ΜΑΜΑΣ
ΠΟΛΙΤΙΚΟΣ ΜΗΧΑΝΙΚΟΣ
ΑΡ.ΜΗΤΡΩΟΥ ΕΤΕΚ:Α038542
ΚΑΛΙΑ ΜΑΜΑ
ΑΡΧΙΤΕΚΤΟΝΑΣ ΜΗΧΑΝΙΚΟΣ
ΑΡ.ΜΗΤΡΩΟΥ ΕΤΕΚ:Α158398

ΑΡΧΙΤΕΚΤΟΝΕΣ - ΜΗΧΑΝΙΚΟΙ
ΜΑΜΑΣ + ΣΥΝΕΡΓΑΤΕΣ

ΓΕΩΡΓΙΟΥ ΣΕΦΕΡΗ 20, SeaView Court, 1ος Ορ.,
Διαμ. 102, 6017 ΛΑΡΝΑΚΑ. ΤΗΛ: 24817531
ΦΑΞ:24817532. E-mail: mamas.antonis@cytanet.com.cy

ΠΑΡΑΤΗΡΗΣΕΙΣ

- ΠΡΟΤΕΙΝΟΜΕΝΟ ΥΨΟΜΕΤΡΟ
- ΥΦΙΣΤΑΜΕΝΟ ΥΨΟΜΕΤΡΟ
- ΑΝΩ ΣΤΑΘΜΗ ΔΟΜΙΚΟΥ ΣΤΟΙΧΕΙΟΥ
- K.B. = ΚΑΛΥΜΜΕΝΗ ΒΕΡΑΝΤΑ
- A.B. = ΑΚΑΛΥΠΤΗ ΒΕΡΑΝΤΑ
- Ⓚ = ΚΕΡΑΜΙΚΑ
- Ⓢ = ΣΤΑΜΠΩΤΟ ΣΚΥΡΟΔΕΜΑ
- Ⓧ = ΧΩΜΑ
- ⓀΑ = ΚΑΔΟΣ ΑΠΟΡΡΙΜΑΤΩΝ
- Ⓞ = ΦΟΥΡΝΟΣ
- Ⓟ = ΠΛΥΝΤΗΡΙΟ ΠΙΑΤΩΝ
- Ⓢ = ΨΥΓΕΙΟ
- ⓃΑ = ΧΑΛΙΚΙ
- ⓂΑ = ΑΝΑΓΛΥΦΟΣ ΟΔΗΓΟΣ ΟΔΕΥΣΗΣ ΤΥΦΛΩΝ
- Ⓟ = ΗΛΙΑΚΕΣ ΠΛΑΚΕΣ
- ⓃΤ = ΝΤΕΠΟΖΙΤΟ
- ⓄⓂ = ΦΩΤΟΒΟΛΤΑΙΚΑ ΠΑΝΕΛΑ ΔΙΑΣΤΑΣΕΩΝ 100Χ170 ΕΚ.
- ⓈΥΥ = ΣΧΑΡΑ ΣΥΛΛΟΓΗΣ ΟΜΒΡΙΩΝ ΥΔΑΤΩΝ
- ⓂΑ = ΑΝΑΓΛΥΦΗ ΠΡΟΒΕΙΔΟΠΟΙΗΤΙΚΗ ΧΡΩΜΑΤΙΚΗ ΛΩΡΙΔΑ 120Χ60 ΕΚ
- ⓄΛ = ΦΩΣΦΟΡΟΥΧΑ ΛΩΡΙΔΑ ΟΠΤΙΚΗΣ ΣΗΜΑΝΣΗΣ

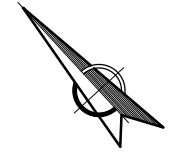

ΕΡΓΟ


SALT LAKE No.5
ΣΤΑ ΛΑΤΣΙΑ

ΤΙΤΛΟΣ ΣΧΕΔΙΟΥ

ΚΑΤΟΨΗ 3ου ΟΡΟΦΟΥ	ΚΑΜΑΚΑ
	1/100

ΕΛΕΓΧΟΣ: Α.Μ. ΣΧΕΔΙΑΣΗ: Κ.Μ.

ΗΜΕΡΟΜΗΝΙΑ	ΑΡ.ΣΧΕΔΙΟΥ / ΑΝΑΘ.	ΑΡΙΘΜΟΣ ΜΕΛΕΤΗΣ
04/2024	ΑΡΧ-05 /	761

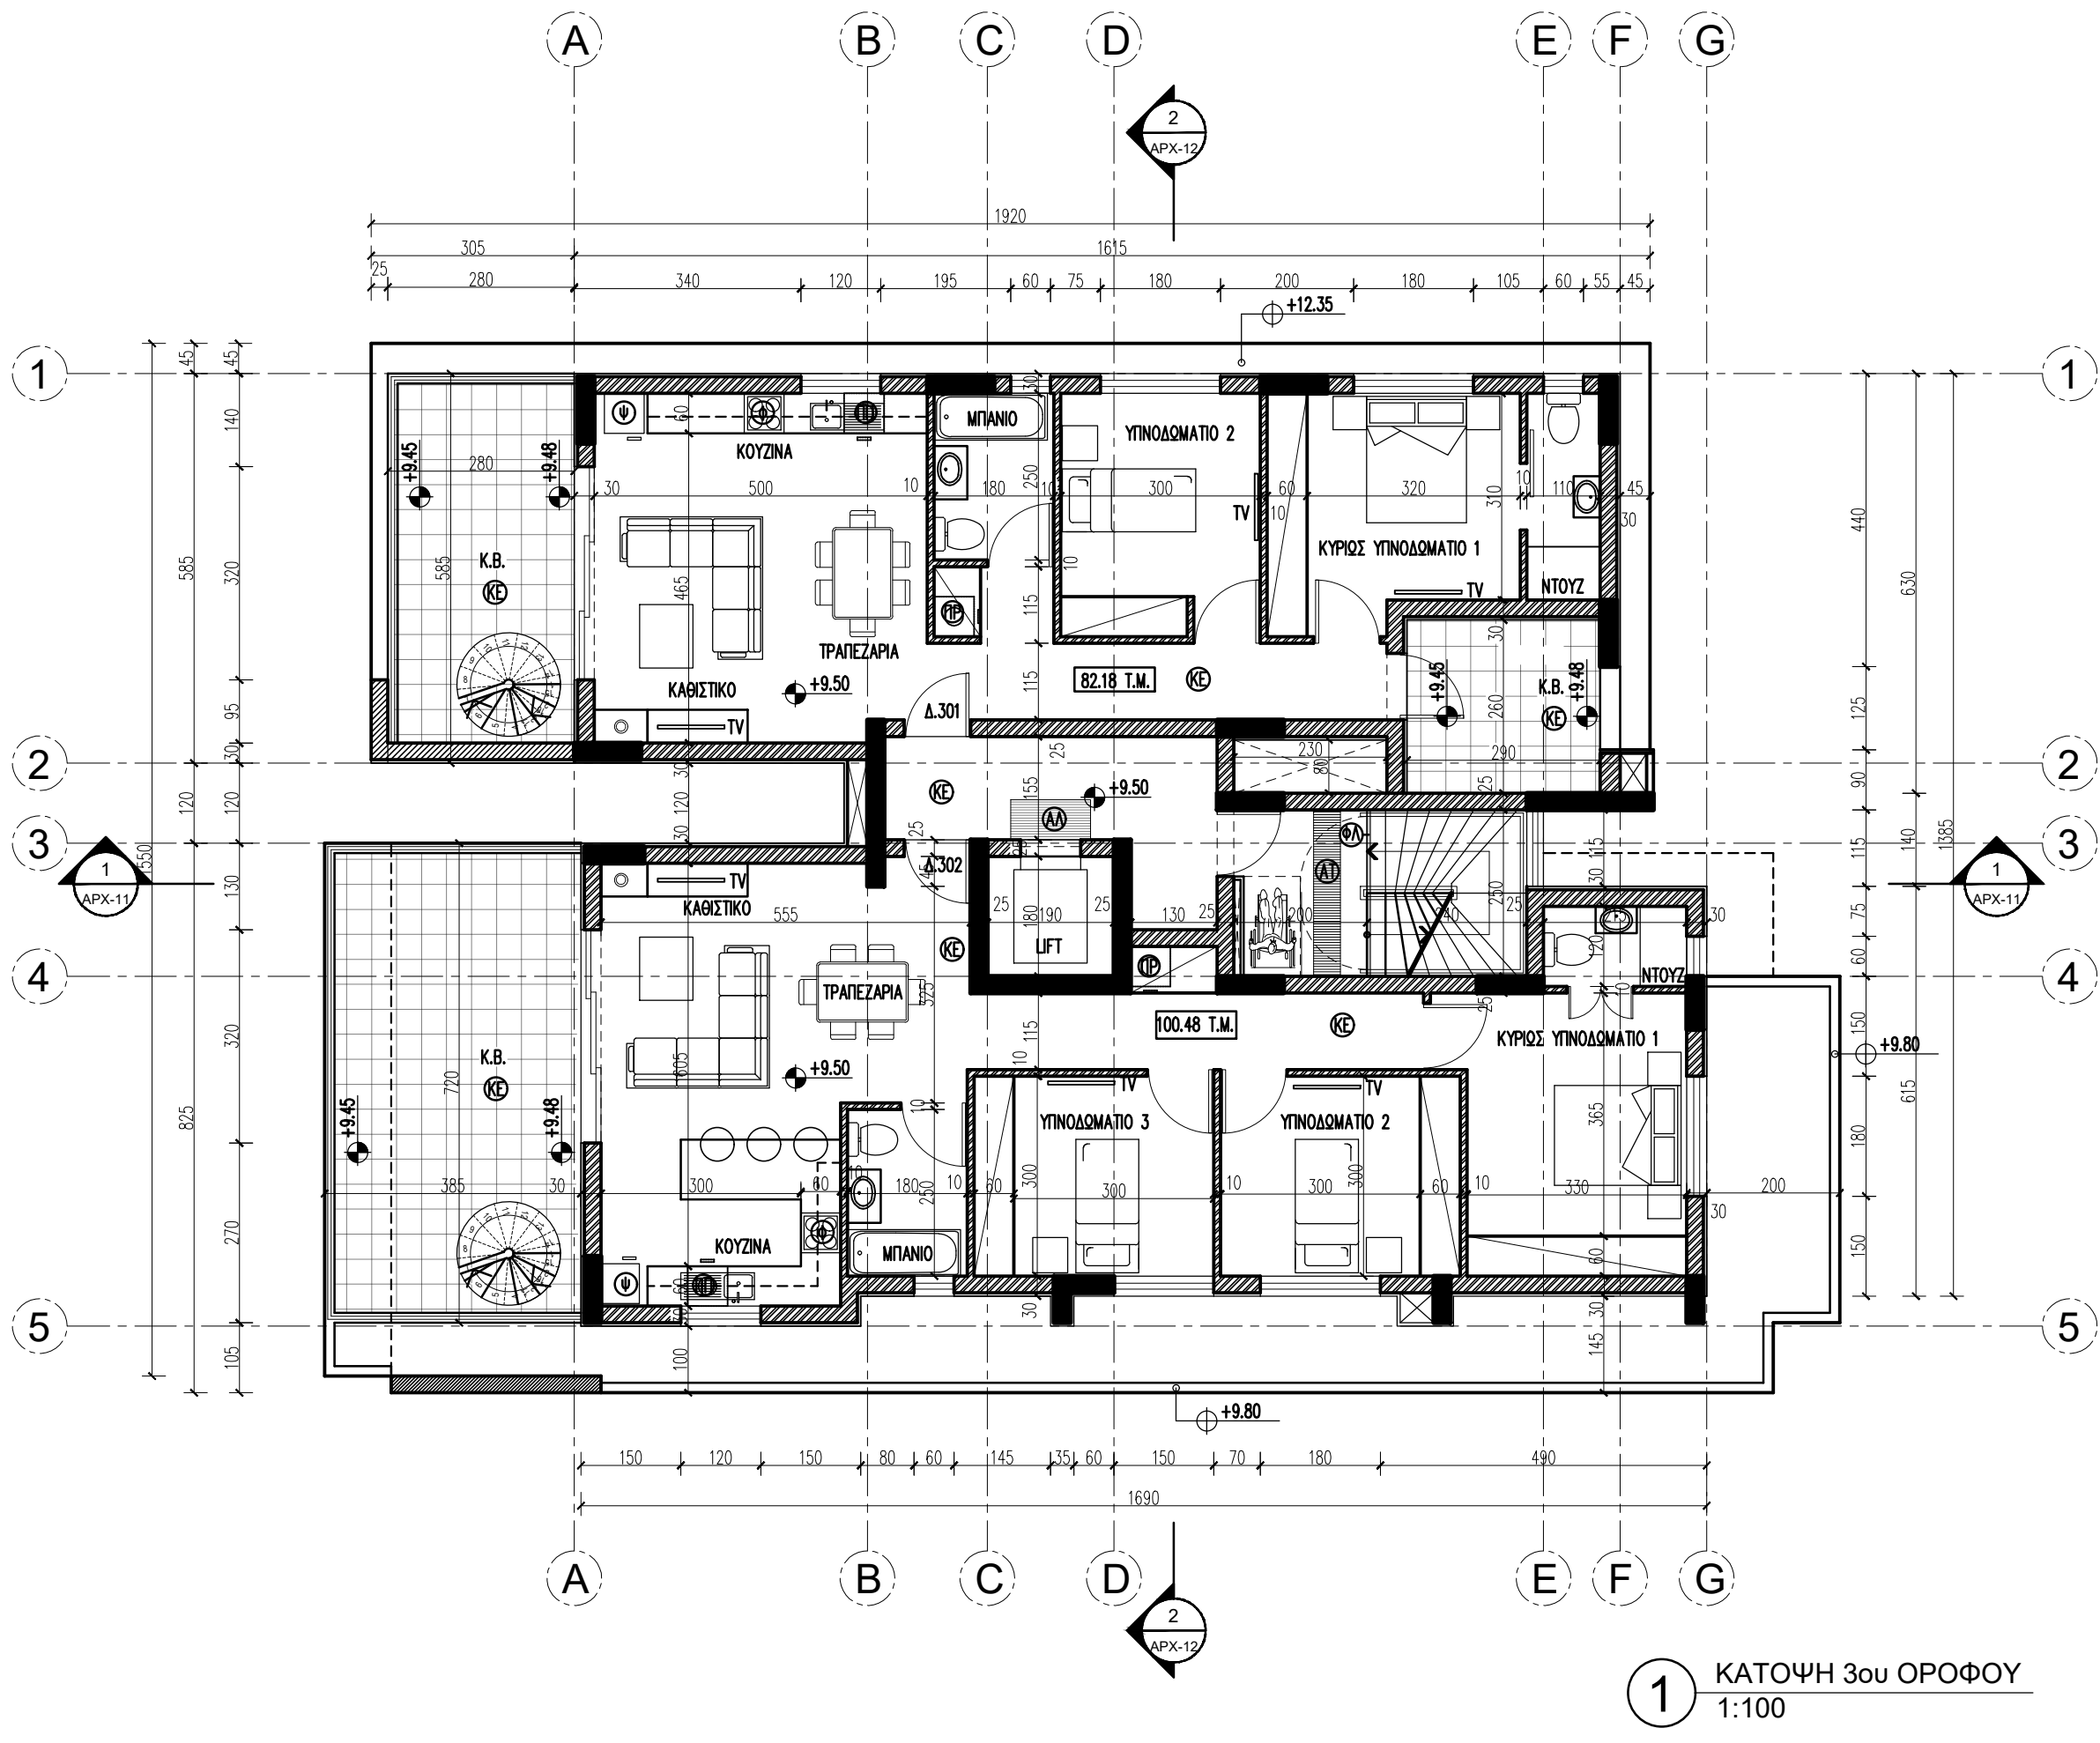

1 ΚΑΤΟΨΗ 3ου ΟΡΟΦΟΥ
1:100