


ΔΤΟ ΠΛΑΣΤΙΚΕΣ ΣΩΛΗΝΕΣ Φ110 ΧΙΑ ΣΕ ΒΑΘΟΣ 750 ΧΛΣΤ. ΑΠΟ ΤΟ ΤΕΛΕΙΩΜΕΝΟ ΠΑΤΩΜΑ ΜΕΧΡΙ ΤΟ ΣΤΗΝΟΡ ΤΟΥ ΟΙΚΟΠΕΔΟΥ (ΒΛΕΠΕ ΤΥΠΙΚΟ ΣΧΗΜΑ ΣΧ.: 7540010-2, ΤΥΠΟΣ-4)

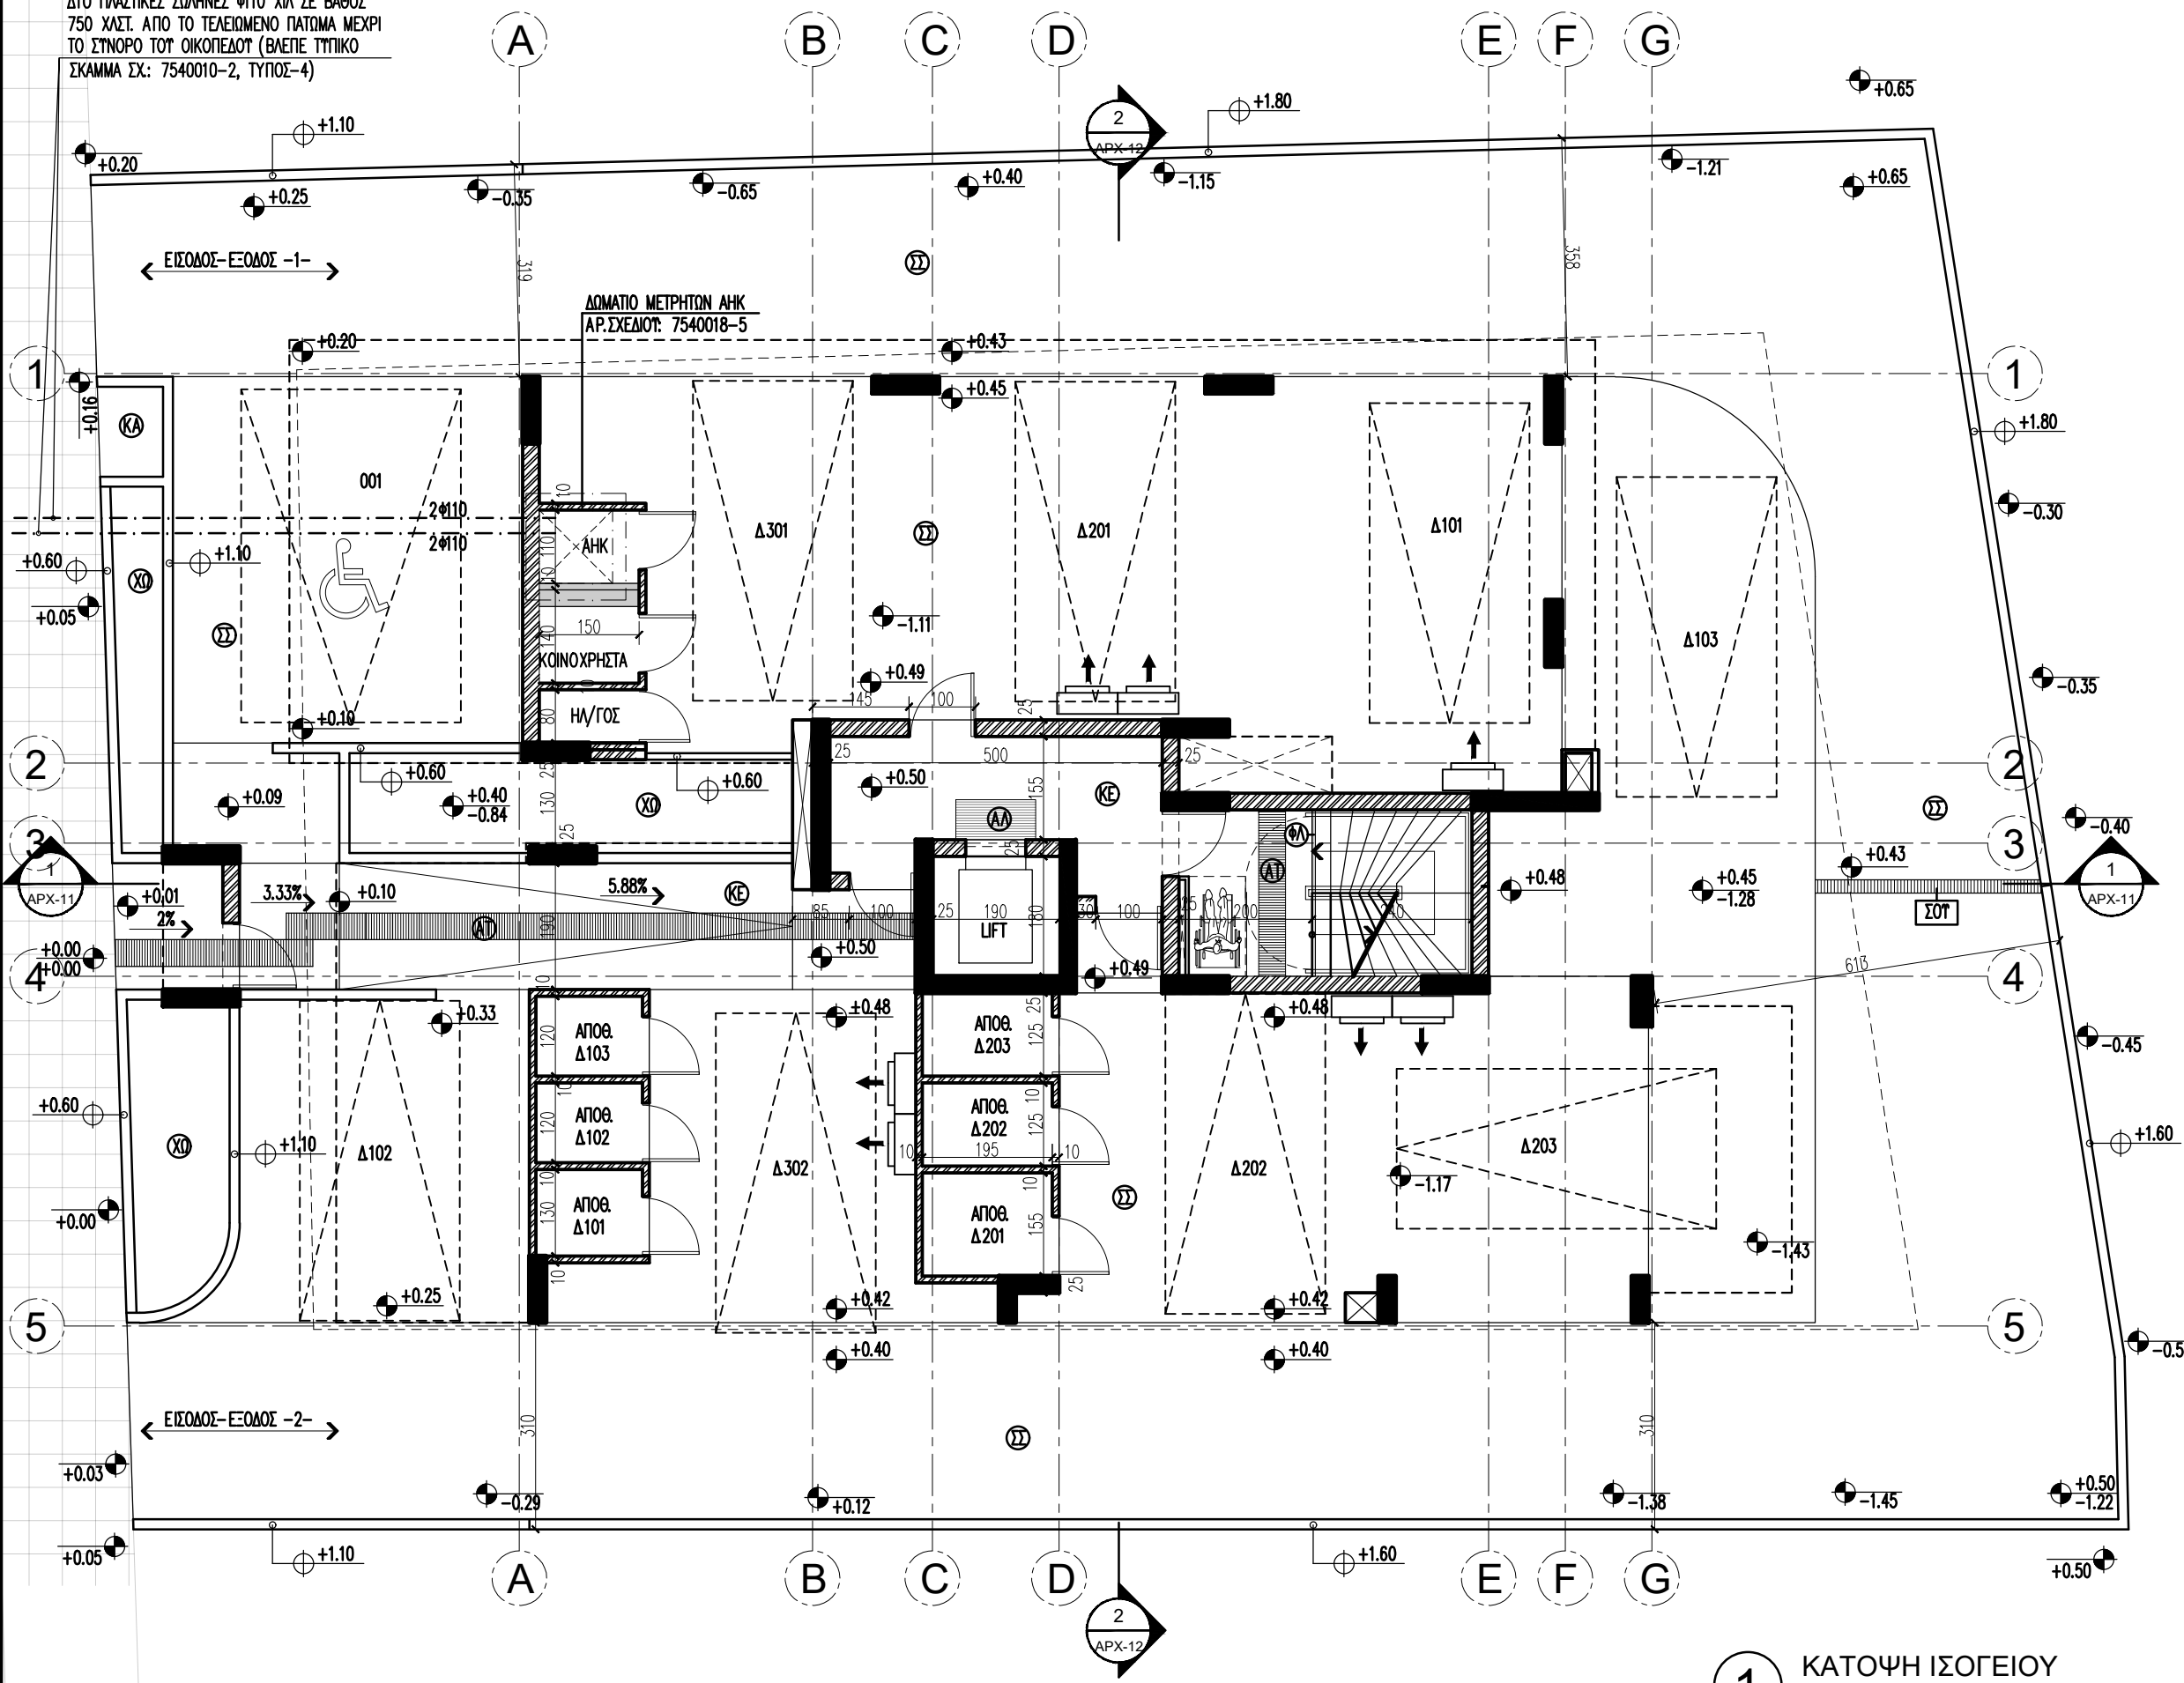


**ΑΝΤΩΝΗΣ ΜΑΜΑΣ**  
 ΠΟΛΙΤΙΚΟΣ ΜΗΧΑΝΙΚΟΣ  
 ΑΡ.ΜΗΤΡΩΟΥ ΕΤΕΚ: Α038542  
**ΚΑΛΙΑ ΜΑΜΑ**  
 ΑΡΧΙΤΕΚΤΟΝΑΣ ΜΗΧΑΝΙΚΟΣ  
 ΑΡ.ΜΗΤΡΩΟΥ ΕΤΕΚ: Α158398  
**ΑΡΧΙΤΕΚΤΟΝΕΣ - ΜΗΧΑΝΙΚΟΙ**  
**ΜΑΜΑΣ + ΣΥΝΕΡΓΑΤΕΣ**


ΓΕΩΡΓΙΟΥ ΣΕΦΕΡΗ 20, SeaView Court, 1ο Όρ.,  
 Διαμ. 102, 6017 ΛΑΡΝΑΚΑ ΤΗΛ: 24817531  
 ΦΑΞ: 24817532. E-mail: mamas.antonis@cytanet.com.cy

ΠΑΡΑΤΗΡΗΣΕΙΣ

- ΠΡΟΤΕΙΝΟΜΕΝΟ ΤΥΟΜΕΤΡΟ
- ΤΥΟΜΕΤΡΟ
- ΑΝΩ ΣΤΑΘΜΗ ΔΟΜΙΚΟΤ ΣΤΟΙΧΕΙΟΥ

Κ.Β = ΚΑΛΥΜΜΕΝΗ ΒΕΡΑΝΤΑ  
 Α.Β = ΑΚΑΛΥΠΤΗ ΒΕΡΑΝΤΑ

- Ⓚ = ΚΕΡΑΜΙΚΑ
- Ⓢ = ΣΤΑΜΠΩΤΟ ΣΚΥΡΩΣΜΑ
- Ⓧ = ΧΩΜΑ
- ⓀⓂ = ΚΑΔΟΣ ΑΠΟΡΡΙΜΑΤΩΝ
- Ⓢ = ΦΟΤΥΡΟΣ
- ⓈⓈ = ΠΛΥΝΤΗΡΙΟ ΠΙΑΤΩΝ
- Ⓢ = ΨΥΓΕΙΟ
- ⓀⓂ = ΧΑΛΙΚΙ
- ⓂⓈ = ΑΝΑΓΛΩΦΟΣ ΟΔΗΓΟΣ ΟΔΕΤΣΗΣ ΤΡΟΛΕΙΝ
- ⓈⓈ = ΗΛΙΑΚΕΣ ΠΛΑΚΕΣ
- ⓈⓈ = ΝΤΕΓΙΟΖΙΤΟ
- ⓈⓈ = ΦΩΤΟΒΟΛΤΑΙΚΑ ΠΑΝΕΛΑ ΔΙΑΣΤΑΣΕΩΝ 100Χ170 ΕΚ
- ⓈⓈⓈ = ΣΧΑΡΑ ΣΤΥΛΩΣΗΣ ΟΜΒΡΙΩΝ ΨΑΤΩΝ
- ⓂⓈ = ΑΝΑΓΛΩΦΗ ΠΡΟΒΕΒΛΩΠΗΤΙΚΗ ΧΡΩΜΑΤΙΚΗ ΛΟΡΙΔΑ 120Χ60 ΕΚ
- ⓂⓈ = ΦΩΣΦΟΡΟΥΧΑ ΛΟΡΙΔΑ ΟΠΤΙΚΗΣ ΣΗΜΑΝΣΗΣ
- ⓈⓈ = ΦΩΤΑΡΟ ΤΖΑΚΙΟΥ Φ20



ΕΡΓΟ  
 SALT LAKE No.5  
 ΣΤΑ ΛΑΤΣΙΑ

ΤΙΤΛΟΣ ΣΧΕΔΙΟΥ

ΚΑΤΟΨΗ ΙΣΟΓΕΙΟΥ	ΚΙΜΑΚΑ
	1/100

ΕΛΕΓΧΟΣ: Α.Μ. ΣΧΕΔΙΑΣΤΗ: Κ.Μ.

ΗΜΕΡΟΜΗΝΙΑ	ΑΡ.ΣΧΕΔΙΟΥ / ΑΝΑΘ.	ΑΡΙΘΜΟΣ ΜΕΛΕΤΗΣ
02/2025	ΑΡΧ-02 /02	761

**1** ΚΑΤΟΨΗ ΙΣΟΓΕΙΟΥ  
 1:100