

ΑΝΤΩΝΗΣ ΜΑΜΑΣ
ΠΟΛΙΤΙΚΟΣ ΜΗΧΑΝΙΚΟΣ
ΑΡ.ΜΗΤΡΩΟΥ ΕΤΕΚ:Α038542
ΚΑΛΙΑ ΜΑΜΑ
ΑΡΧΙΤΕΚΤΟΝΑΣ ΜΗΧΑΝΙΚΟΣ
ΑΡ.ΜΗΤΡΩΟΥ ΕΤΕΚ:Α158398

ΑΡΧΙΤΕΚΤΟΝΕΣ - ΜΗΧΑΝΙΚΟΙ
ΜΑΜΑΣ + ΣΥΝΕΡΓΑΤΕΣ

ΓΕΩΡΓΙΟΥ ΣΕΦΕΡΗ 20, SeaView Court, 1ος Ορ.,
Διαμ. 102, 6017 ΛΑΡΝΑΚΑ. ΤΗΛ: 24817531
ΦΑΞ: 24817532. E-mail: mamas.antonis@cytanet.com.cy

ΠΑΡΑΤΗΡΗΣΕΙΣ

- ΠΡΟΤΕΙΝΟΜΕΝΟ ΥΨΟΜΕΤΡΟ
● ΥΦΙΣΤΑΜΕΝΟ ΥΨΟΜΕΤΡΟ
● ΑΝΩ ΣΤΑΘΜΗ ΔΟΜΙΚΟΥ ΣΤΟΙΧΕΙΟΥ

Κ.Β. = ΚΑΛΥΜΜΕΝΗ ΒΕΡΑΝΤΑ
Α.Β. = ΑΚΑΛΥΠΤΗ ΒΕΡΑΝΤΑ

- ⊕ = ΚΕΡΑΜΙΚΑ
⊗ = ΣΤΑΜΠΩΤΟ ΣΚΥΡΟΔΕΜΑ
⊘ = ΧΩΜΑ
⊕ = ΚΑΔΟΣ ΑΠΟΡΡΙΜΑΤΩΝ
⊕ = ΦΟΥΡΝΟΣ
⊕ = ΠΛΥΝΤΗΡΙΟ ΠΙΑΤΩΝ
⊕ = ΨΥΓΕΙΟ
⊕ = ΧΑΛΙΚΙ
⊕ = ΑΝΑΓΛΥΦΟΣ ΟΔΗΓΟΣ ΟΔΕΥΣΗΣ ΤΥΦΛΩΝ
⊕ = ΗΛΙΑΚΕΣ ΠΛΑΚΕΣ
⊕ = ΝΤΕΠΟΖΙΤΟ
⊕ = ΦΩΤΟΒΟΛΤΑΙΚΑ ΠΑΝΕΛΑ ΔΙΑΣΤΑΣΕΩΝ 100X170 ΕΚ.
⊕ = ΣΧΑΡΑ ΣΥΛΛΟΓΗΣ ΟΜΒΡΙΩΝ ΥΔΑΤΩΝ
⊕ = ΑΝΑΓΛΥΦΗ ΠΡΟΣΕΙΔΟΠΟΙΗΤΙΚΗ ΧΡΩΜΑΤΙΚΗ ΛΩΡΙΔΑ 120X60 ΕΚ
⊕ = ΦΩΣΦΟΡΟΥΧΑ ΛΩΡΙΔΑ ΟΠΤΙΚΗΣ ΣΗΜΑΝΣΗΣ
⊕ = ΦΟΥΓΑΡΟ ΤΖΑΚΙΟΥ Φ20

ΕΡΓΟ

SALT LAKE No.6
ΣΤΟ ΣΤΡΟΒΟΛΟ

ΤΙΤΛΟΣ ΣΧΕΔΙΟΥ

ΚΑΤΟΨΗ 2ου ΟΡΟΦΟΥ


ΚΑΙΜΑΚΑ

1/100

ΕΛΕΓΧΟΣ: Α.Μ.

ΣΧΕΔΙΑΣΗ: Κ.Μ.

ΗΜΕΡΟΜΗΝΙΑ	ΑΡ.ΣΧΕΔΙΟΥ / ΑΝΑΘ.	ΑΡΙΘΜΟΣ ΜΕΛΕΤΗΣ
04/2025	APX-04 /01	764

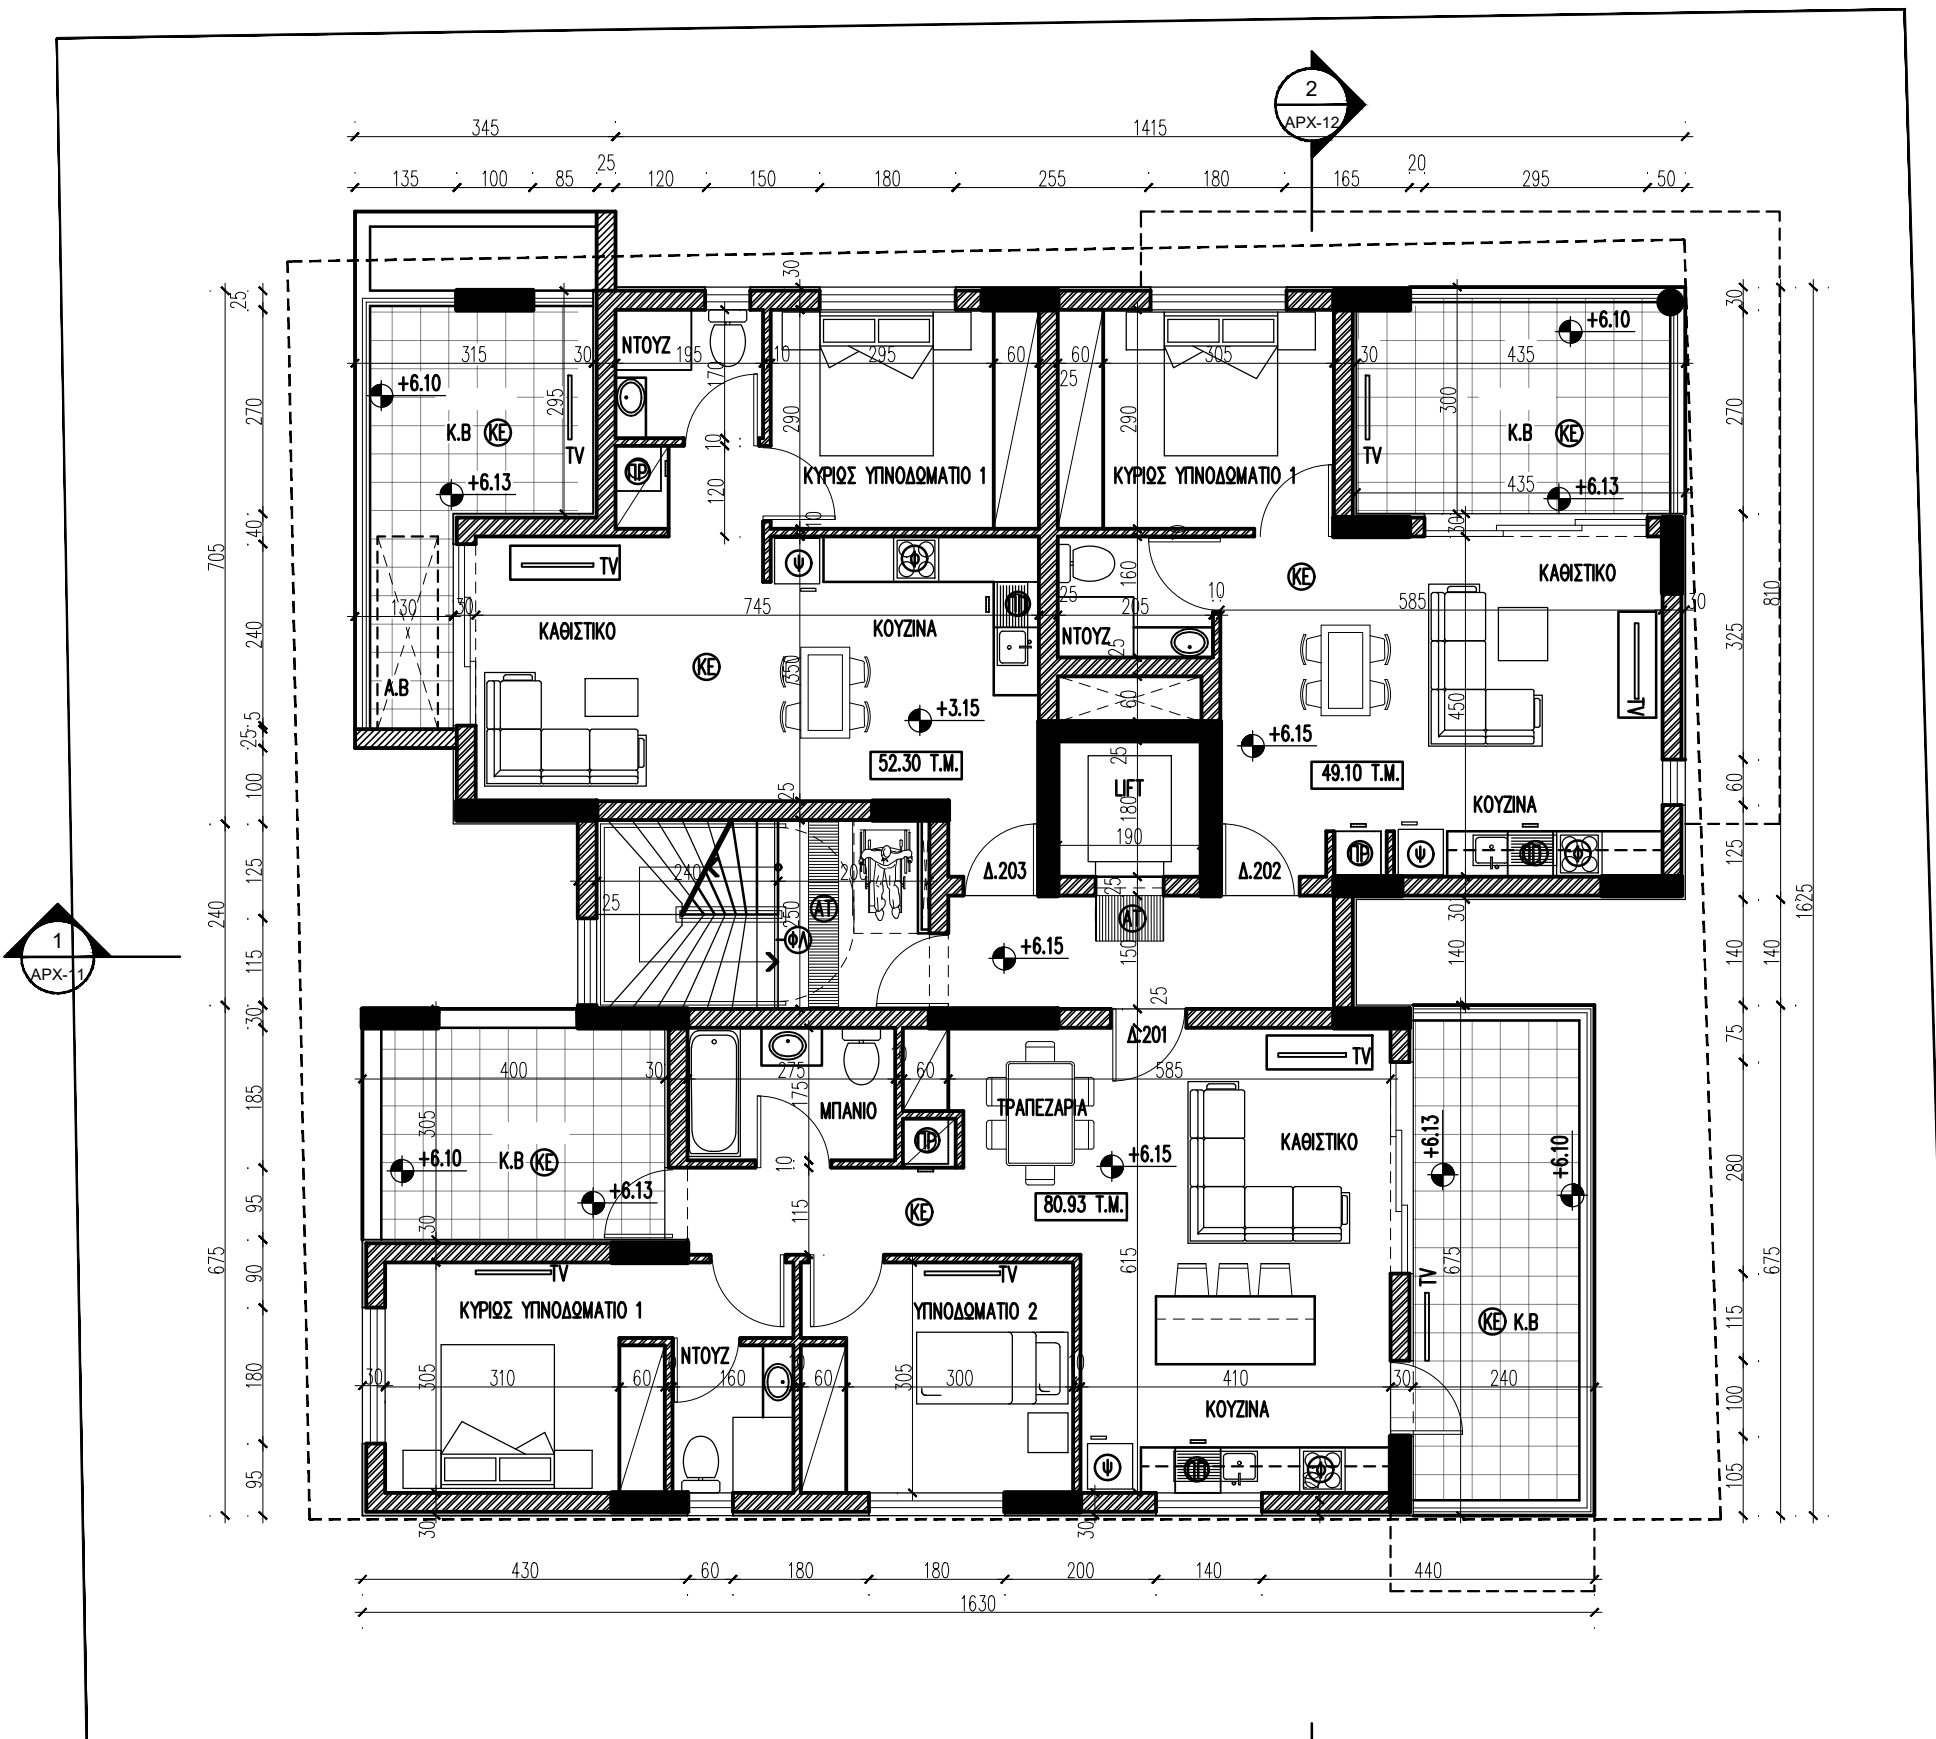

1 ΚΑΤΟΨΗ 2ου ΟΡΟΦΟΥ
1:100