

ΑΝΤΩΝΗΣ ΜΑΜΑΣ
ΠΟΛΙΤΙΚΟΣ ΜΗΧΑΝΙΚΟΣ
ΑΡ.ΜΗΤΡΩΟΥ ΕΤΕΚ:Α038542
ΚΑΛΙΑ ΜΑΜΑ
ΑΡΧΙΤΕΚΤΟΝΑΣ ΜΗΧΑΝΙΚΟΣ
ΑΡ.ΜΗΤΡΩΟΥ ΕΤΕΚ:Α158398

ΑΡΧΙΤΕΚΤΟΝΕΣ - ΜΗΧΑΝΙΚΟΙ
ΜΑΜΑΣ + ΣΥΝΕΡΓΑΤΕΣ

ΓΕΩΡΓΙΟΥ ΣΕΦΕΡΗ 20, SeaView Court, 1ος Ορ.,
Διαμ. 102, 6017 ΛΑΡΝΑΚΑ. ΤΗΛ: 24817531
ΦΑΞ: 24817532. E-mail: mamas.antonis@cytanet.com.cy

ΠΑΡΑΤΗΡΗΣΕΙΣ

- ΠΡΟΤΕΙΝΟΜΕΝΟ ΥΨΟΜΕΤΡΟ
○ ΥΦΙΣΤΑΜΕΝΟ ΥΨΟΜΕΤΡΟ
○ ΑΝΩ ΣΤΑΘΜΗ ΔΟΜΙΚΟΥ ΣΤΟΙΧΕΙΟΥ

Κ.Β. = ΚΑΛΥΜΜΕΝΗ ΒΕΡΑΝΤΑ
Α.Β. = ΑΚΑΛΥΠΤΗ ΒΕΡΑΝΤΑ

- ⊞ = ΚΕΡΑΜΙΚΑ
⊞ = ΣΤΑΜΠΩΤΟ ΣΚΥΡΟΔΕΜΑ
⊞ = ΧΩΜΑ
⊞ = ΚΑΔΟΣ ΑΠΟΡΡΙΜΑΤΩΝ
⊞ = ΦΟΥΡΝΟΣ
⊞ = ΠΛΥΝΤΗΡΙΟ ΠΙΑΤΩΝ
⊞ = ΨΥΓΕΙΟ
⊞ = ΧΑΛΙΚΙ
⊞ = ΑΝΑΓΛΥΦΟΣ ΟΔΗΓΟΣ ΟΔΕΥΣΗΣ ΤΥΦΛΩΝ
⊞ = ΗΛΙΑΚΕΣ ΠΛΑΚΕΣ
⊞ = ΝΤΕΠΟΖΙΤΟ
⊞ = ΦΩΤΟΒΟΛΤΑΙΚΑ ΠΑΝΕΛΑ ΔΙΑΣΤΑΣΕΩΝ 100x170 ΕΚ.
⊞ = ΣΧΑΡΑ ΣΥΛΛΟΓΗΣ ΟΜΒΡΙΩΝ ΥΔΑΤΩΝ
⊞ = ΑΝΑΓΛΥΦΗ ΠΡΟΣΕΙΔΟΠΟΙΗΤΙΚΗ ΧΡΩΜΑΤΙΚΗ
ΛΩΡΙΔΑ 120x60 ΕΚ
⊞ = ΦΩΣΦΟΡΟΥΧΑ ΛΩΡΙΔΑ ΟΠΤΙΚΗΣ ΣΗΜΑΝΣΗΣ
⊞ = ΦΟΥΓΑΡΟ ΤΖΑΚΙΟΥ Φ20

ΕΡΓΟ

SALT LAKE No.6
ΣΤΟ ΣΤΡΟΒΟΛΟ

ΤΙΤΛΟΣ ΣΧΕΔΙΟΥ

ΚΑΤΟΨΗ 3ου ΟΡΟΦΟΥ


ΚΑΙΜΑΚΑ

1/100

ΕΛΕΓΧΟΣ: Α.Μ.

ΣΧΕΔΙΑΣΗ: Κ.Μ.

ΗΜΕΡΟΜΗΝΙΑ	ΑΡ.ΣΧΕΔΙΟΥ / ΑΝΑΘ.	ΑΡΙΘΜΟΣ ΜΕΛΕΤΗΣ
04/2025	APX-05 / 01	764

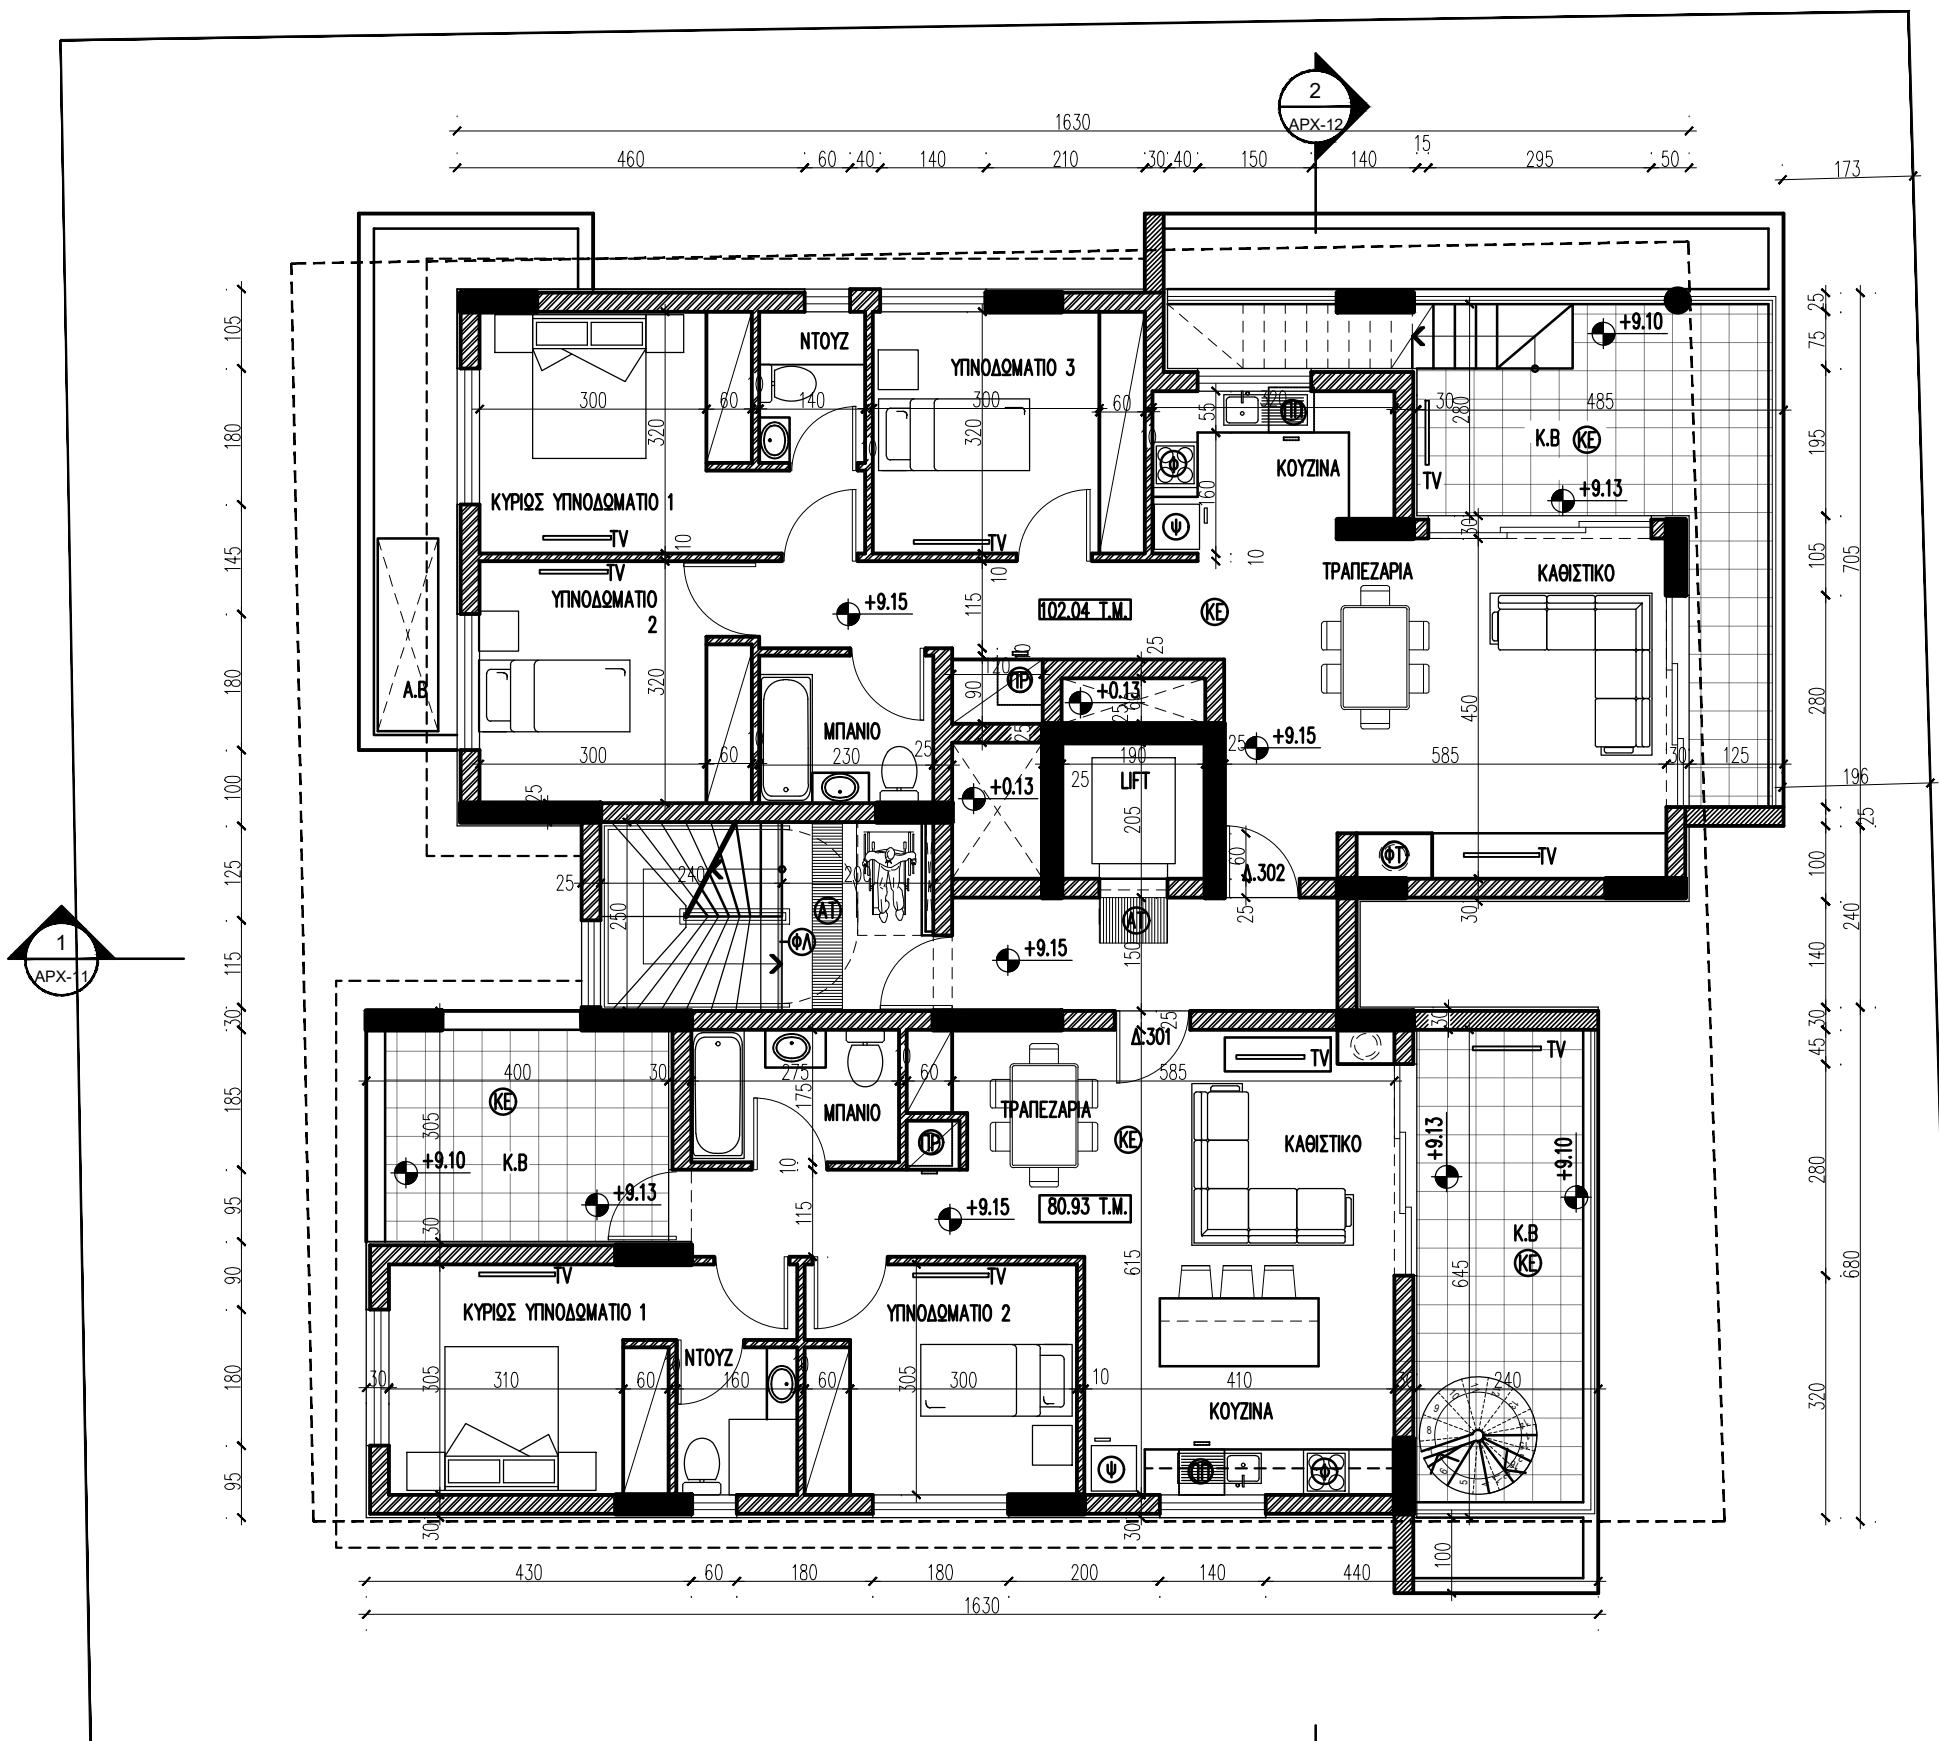

1 ΚΑΤΟΨΗ 3ου ΟΡΟΦΟΥ
1:100