

ΓΕΩΡΓΙΟΥ ΣΕΦΕΡΗ 20, SeaView Court, 1ος Ορ.,  
 Διαμ. 102, 6017 ΛΑΡΝΑΚΑ. ΤΗΛ: 24817531  
 ΦΑΞ: 24817532. E-mail: mamas.antonis@cytanet.com.cy

**ΠΑΡΑΤΗΡΗΣΕΙΣ**

- ΠΡΟΤΕΙΝΟΜΕΝΟ ΥΨΟΜΕΤΡΟ
  - ΥΦΙΣΤΑΜΕΝΟ ΥΨΟΜΕΤΡΟ
  - ΑΝΩ ΣΤΑΘΜΗ ΔΟΜΙΚΟΥ ΣΤΟΙΧΕΙΟΥ
- Κ.Β = ΚΑΛΥΜΜΕΝΗ ΒΕΡΑΝΤΑ  
 Α.Β = ΑΚΑΛΥΠΤΗ ΒΕΡΑΝΤΑ
- ⊕ = ΚΕΡΑΜΙΚΑ
  - ⊕ = ΣΤΑΜΠΩΤΟ ΣΚΥΡΟΔΕΜΑ
  - ⊕ = ΧΩΜΑ
  - ⊕ = ΚΑΔΟΣ ΑΠΟΡΡΙΜΑΤΩΝ
  - ⊕ = ΦΟΥΡΝΟΣ
  - ⊕ = ΠΛΥΝΤΗΡΙΟ ΠΙΑΤΩΝ
  - ⊕ = ΨΥΓΕΙΟ
  - ⊕ = ΧΑΛΙΚΙ
  - ⊕ = ΑΝΑΓΛΥΦΟΣ ΟΔΗΓΟΣ ΟΔΕΥΣΗΣ ΤΥΦΛΩΝ
  - ⊕ = ΗΛΙΑΚΕΣ ΠΛΑΚΕΣ
  - ⊕ = ΝΤΕΠΟΖΙΤΟ
  - ⊕ = ΦΩΤΟΒΟΛΤΑΙΚΑ ΠΑΝΕΛΑ ΔΙΑΣΤΑΣΕΩΝ 100Χ170 ΕΚ.
- ΣΟΥ = ΣΧΑΡΑ ΣΥΛΛΟΓΗΣ ΟΜΒΡΙΩΝ ΥΔΑΤΩΝ  
 Ⓜ = ΑΝΑΓΛΥΦΗ ΠΡΟΣΕΙΔΟΠΟΙΗΤΙΚΗ ΧΡΩΜΑΤΙΚΗ ΛΩΡΙΔΑ 120Χ60 ΕΚ  
 Ⓜ = ΦΩΣΦΟΡΟΥΧΑ ΛΩΡΙΔΑ ΟΠΤΙΚΗΣ ΣΗΜΑΝΣΗΣ  
 Ⓜ = ΦΟΥΓΑΡΟ ΤΖΑΚΙΟΥ Φ20

ΔΥΟ ΠΛΑΣΤΙΚΕΣ ΣΩΛΗΝΕΣ Φ110 Χ11 ΣΕ ΒΑΘΟΣ 750 ΧΛΣΤ. ΑΠΟ ΤΟ ΤΕΛΕΙΟΜΕΝΟ ΠΛΑΤΩΜΑ ΜΕΧΡΙ ΤΟ ΣΥΝΟΡ ΤΟΥ ΟΙΚΟΠΕΔΟΥ (ΒΛΕΠΕ ΤΥΠΙΚΟ ΣΧΗΜΑ ΣΧ.: 7540010-2, ΤΥΠΟΣ-4)

**ΕΡΓΟ**


SALT LAKE No.6  
ΣΤΟ ΣΤΡΟΒΟΛΟ

**ΤΙΤΛΟΣ ΣΧΕΔΙΟΥ**

ΚΑΤΟΦΗ ΙΣΟΓΕΙΟΥ	<b>ΚΑΜΑΚΑ</b>
	1/100

ΕΛΕΓΧΟΣ: Α.Μ. ΣΧΕΔΙΑΣΗ: Κ.Μ.

ΗΜΕΡΟΜΗΝΙΑ	ΑΡ.ΣΧΕΔΙΟΥ / ΑΝΑΘ.	ΑΡΙΘΜΟΣ ΜΕΛΕΤΗΣ
02/2026	ΑΡΧ-02 / 02	764

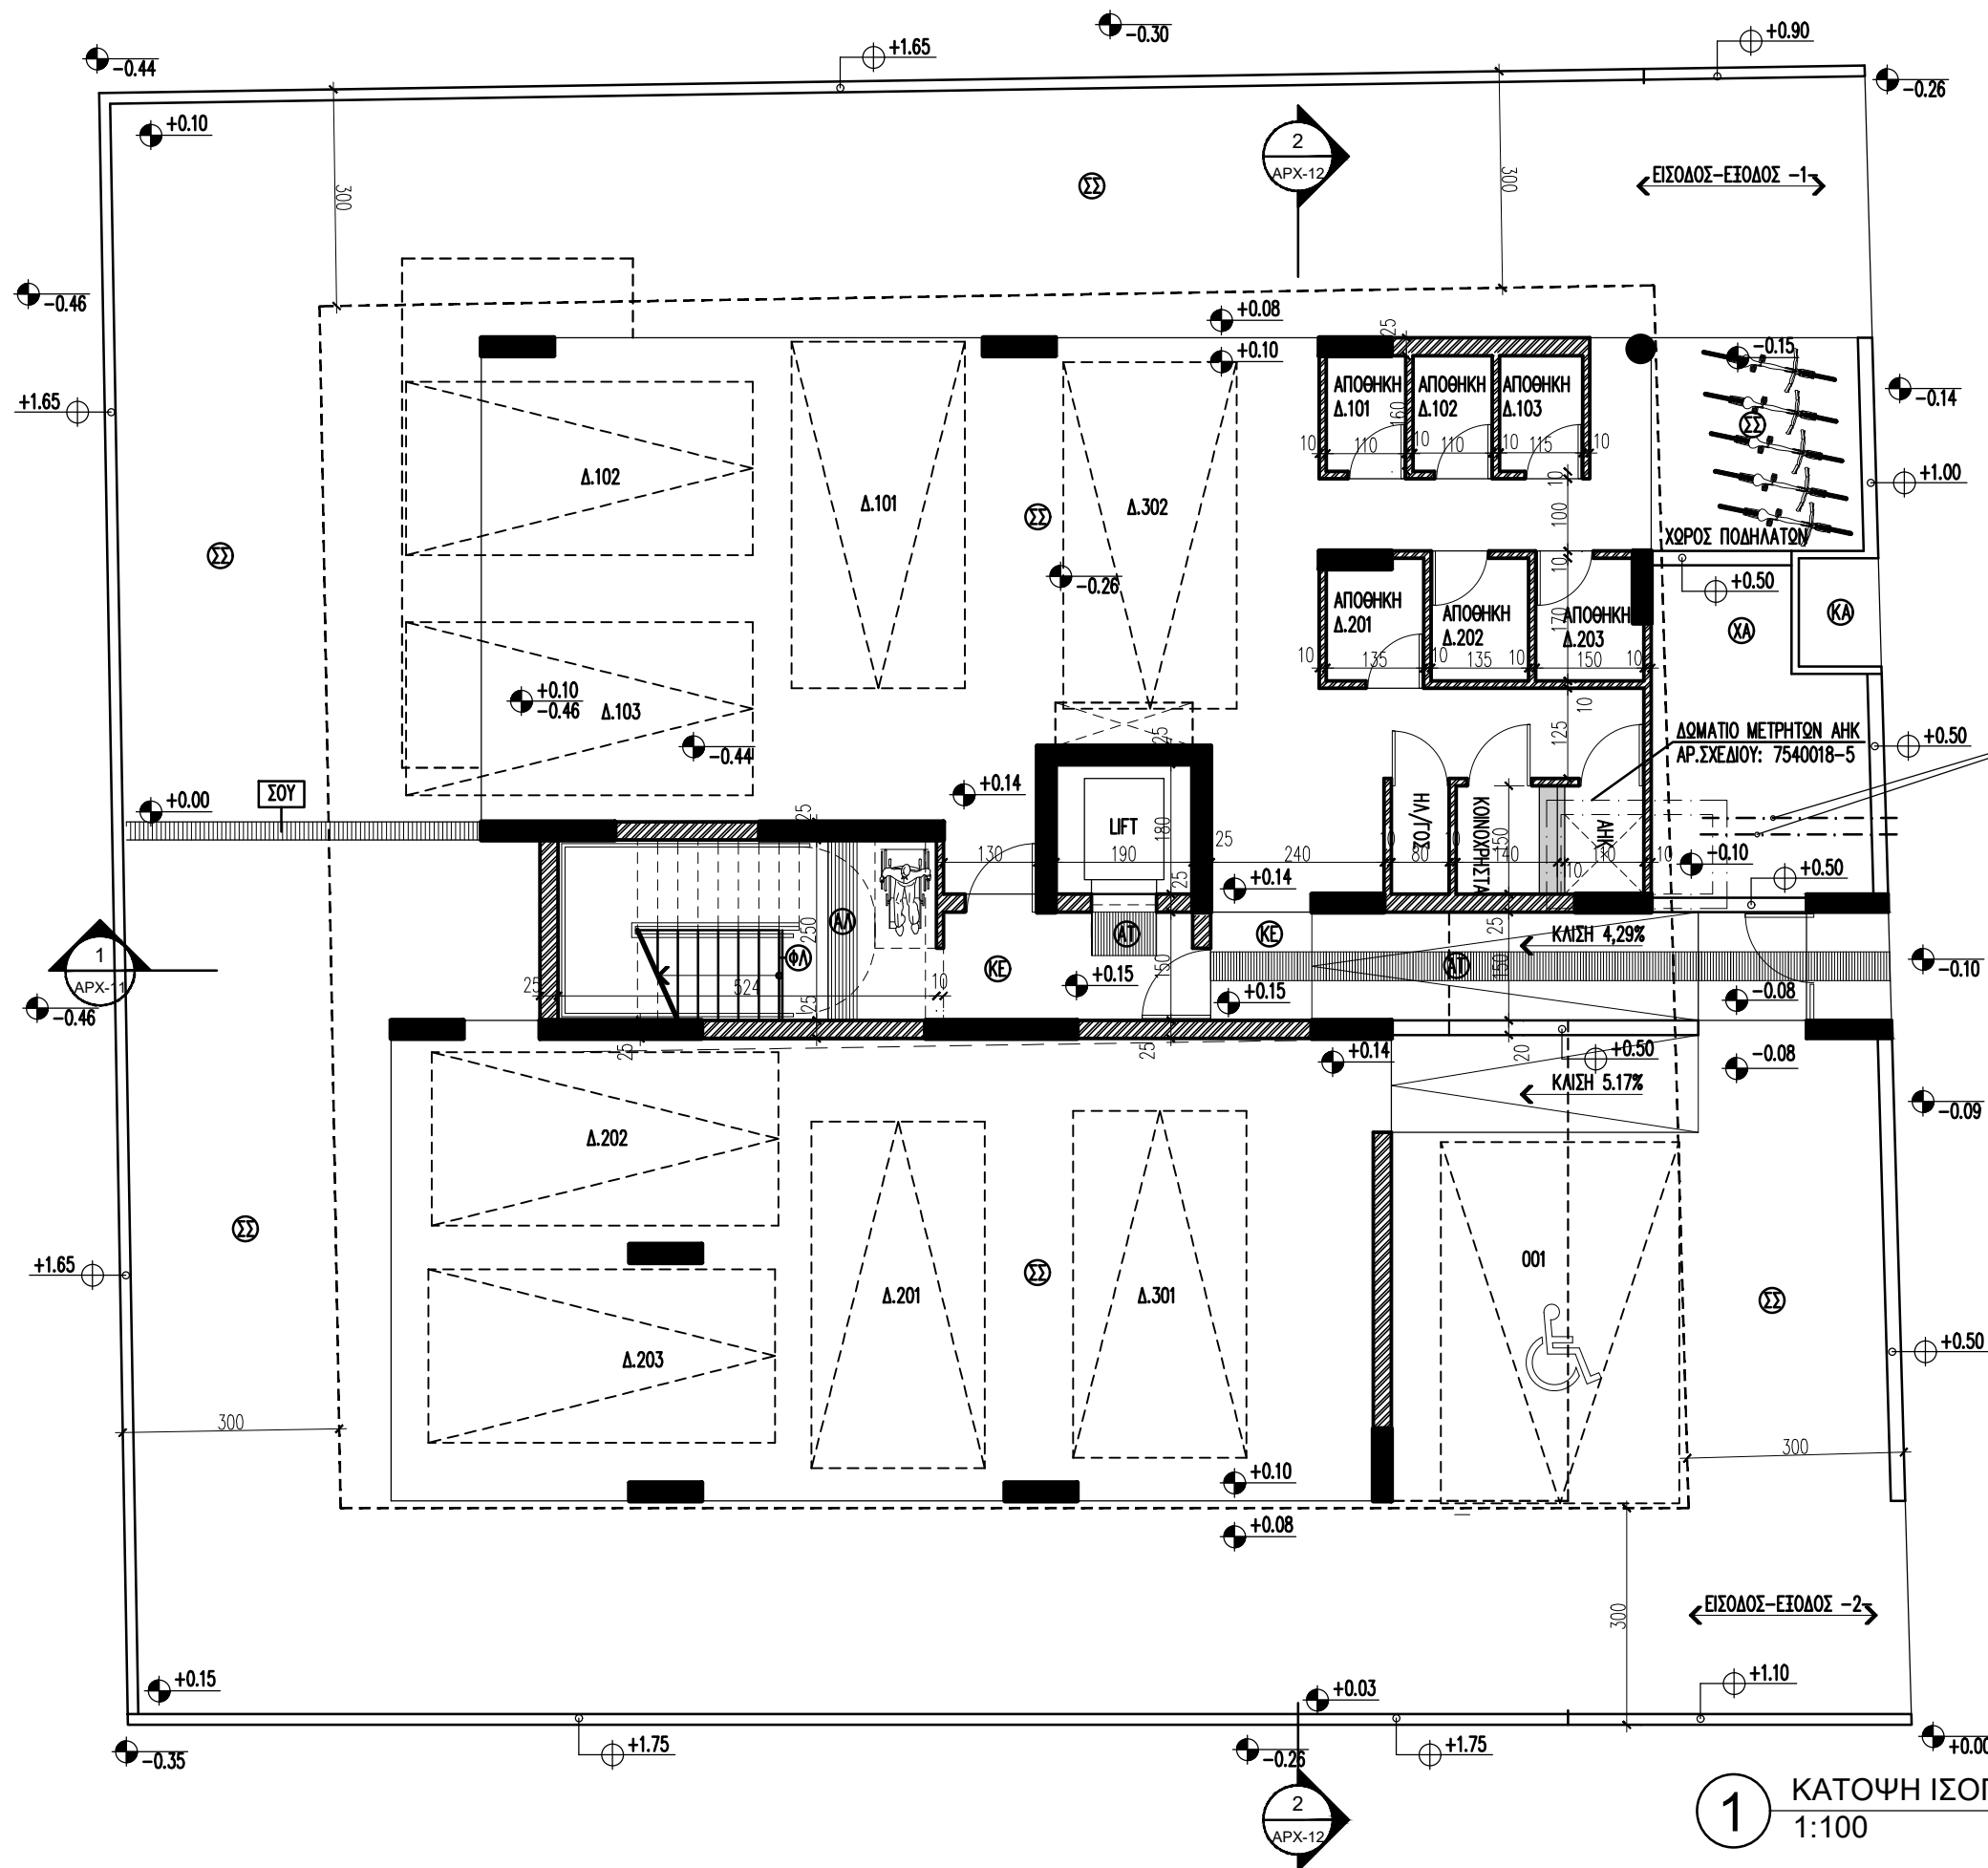

**1** ΚΑΤΟΦΗ ΙΣΟΓΕΙΟΥ  
1:100