

ΑΝΤΩΝΗΣ ΜΑΜΑΣ  
ΠΟΛΙΤΙΚΟΣ ΜΗΧΑΝΙΚΟΣ  
ΑΡ.ΜΗΤΡΩΟΥ ΕΤΕΚ:Α038542  
ΚΑΛΙΑ ΜΑΜΑ  
ΑΡΧΙΤΕΚΤΟΝΑΣ ΜΗΧΑΝΙΚΟΣ  
ΑΡ.ΜΗΤΡΩΟΥ ΕΤΕΚ:Α158398  
**ΑΡΧΙΤΕΚΤΟΝΕΣ - ΜΗΧΑΝΙΚΟΙ**  
**ΜΑΜΑΣ + ΣΥΝΕΡΓΑΤΕΣ**

ΓΕΩΡΓΙΟΥ ΣΕΦΕΡΗ 20, SeaView Court, 1ος Ορ.,  
Διαμ. 102, 6017 ΛΑΡΝΑΚΑ. ΤΗΛ: 24817531  
ΦΑΞ: 24817532. E-mail: mamas.antonis@cytanet.com.cy

**ΠΑΡΑΤΗΡΗΣΕΙΣ**

- ΠΡΟΤΕΙΝΟΜΕΝΟ ΥΨΟΜΕΤΡΟ
  - ΥΦΙΣΤΑΜΕΝΟ ΥΨΟΜΕΤΡΟ
  - ⊕ ΑΝΩ ΣΤΑΘΜΗ ΔΟΜΙΚΟΥ ΣΤΟΙΧΕΙΟΥ
- Κ.Β = ΚΑΛΥΜΜΕΝΗ ΒΕΡΑΝΤΑ  
Α.Β. = ΑΚΑΛΥΠΤΗ ΒΕΡΑΝΤΑ
- Ⓚ = ΚΕΡΑΜΙΚΑ
  - Ⓢ = ΣΤΑΜΠΩΤΟ ΣΚΥΡΩΜΑ
  - ⓧ = ΧΩΜΑ
  - ⓀΑ = ΚΑΔΟΣ ΑΠΟΡΡΙΜΑΤΩΝ
  - Ⓞ = ΦΟΥΡΝΟΣ
  - Ⓟ = ΠΛΥΝΤΗΡΙΟ ΠΙΑΤΩΝ
  - Ⓢ = ΨΥΓΕΙΟ
  - ⓧΑ = ΧΑΛΙΚΙ
  - Ⓜ = ΑΝΑΓΛΥΦΟΣ ΟΔΗΓΟΣ ΟΔΕΥΣΗΣ ΤΥΦΛΩΝ
  - ⓅΠ = ΗΛΙΑΚΕΣ ΠΛΑΚΕΣ
  - ⓃΤ = ΝΤΕΠΟΖΙΤΟ
  - ⓄΠ = ΦΩΤΟΒΟΛΤΑΙΚΑ ΠΑΝΕΛΑ ΔΙΑΣΤΑΣΕΩΝ 100x170 ΕΚ.
  - ⓈΟΥ = ΣΧΑΡΑ ΣΥΛΛΟΓΗΣ ΟΜΒΡΙΩΝ ΥΔΑΤΩΝ
  - ⓂΑ = ΑΝΑΓΛΥΦΗ ΠΡΟΕΙΔΟΠΟΙΗΤΙΚΗ ΧΡΩΜΑΤΙΚΗ ΛΩΡΙΔΑ 120x60 ΕΚ
  - ⓄΑ = ΦΩΣΦΟΡΟΥΧΑ ΛΩΡΙΔΑ ΟΠΤΙΚΗΣ ΣΗΜΑΝΣΗΣ
  - ⓄΤ = ΦΟΥΓΑΡΟ ΤΖΑΚΙΟΥ Φ20

**ΕΡΓΟ**

SALT LAKE No.6  
ΣΤΟ ΣΤΡΟΒΟΛΟ

**ΤΙΤΛΟΣ ΣΧΕΔΙΟΥ**

ΚΑΤΟΨΗ 1ου ΟΡΟΦΟΥ


**ΚΑΜΑΚΑ**

1/100

ΕΛΕΓΧΟΣ: Α.Μ.

ΣΧΕΔΙΑΣΗ: Κ.Μ.

ΗΜΕΡΟΜΗΝΙΑ	ΑΡ.ΣΧΕΔΙΟΥ / ΑΝΑΘ.	ΑΡΙΘΜΟΣ ΜΕΛΕΤΗΣ
02/2026	ΑΡΧ-03 /02	764

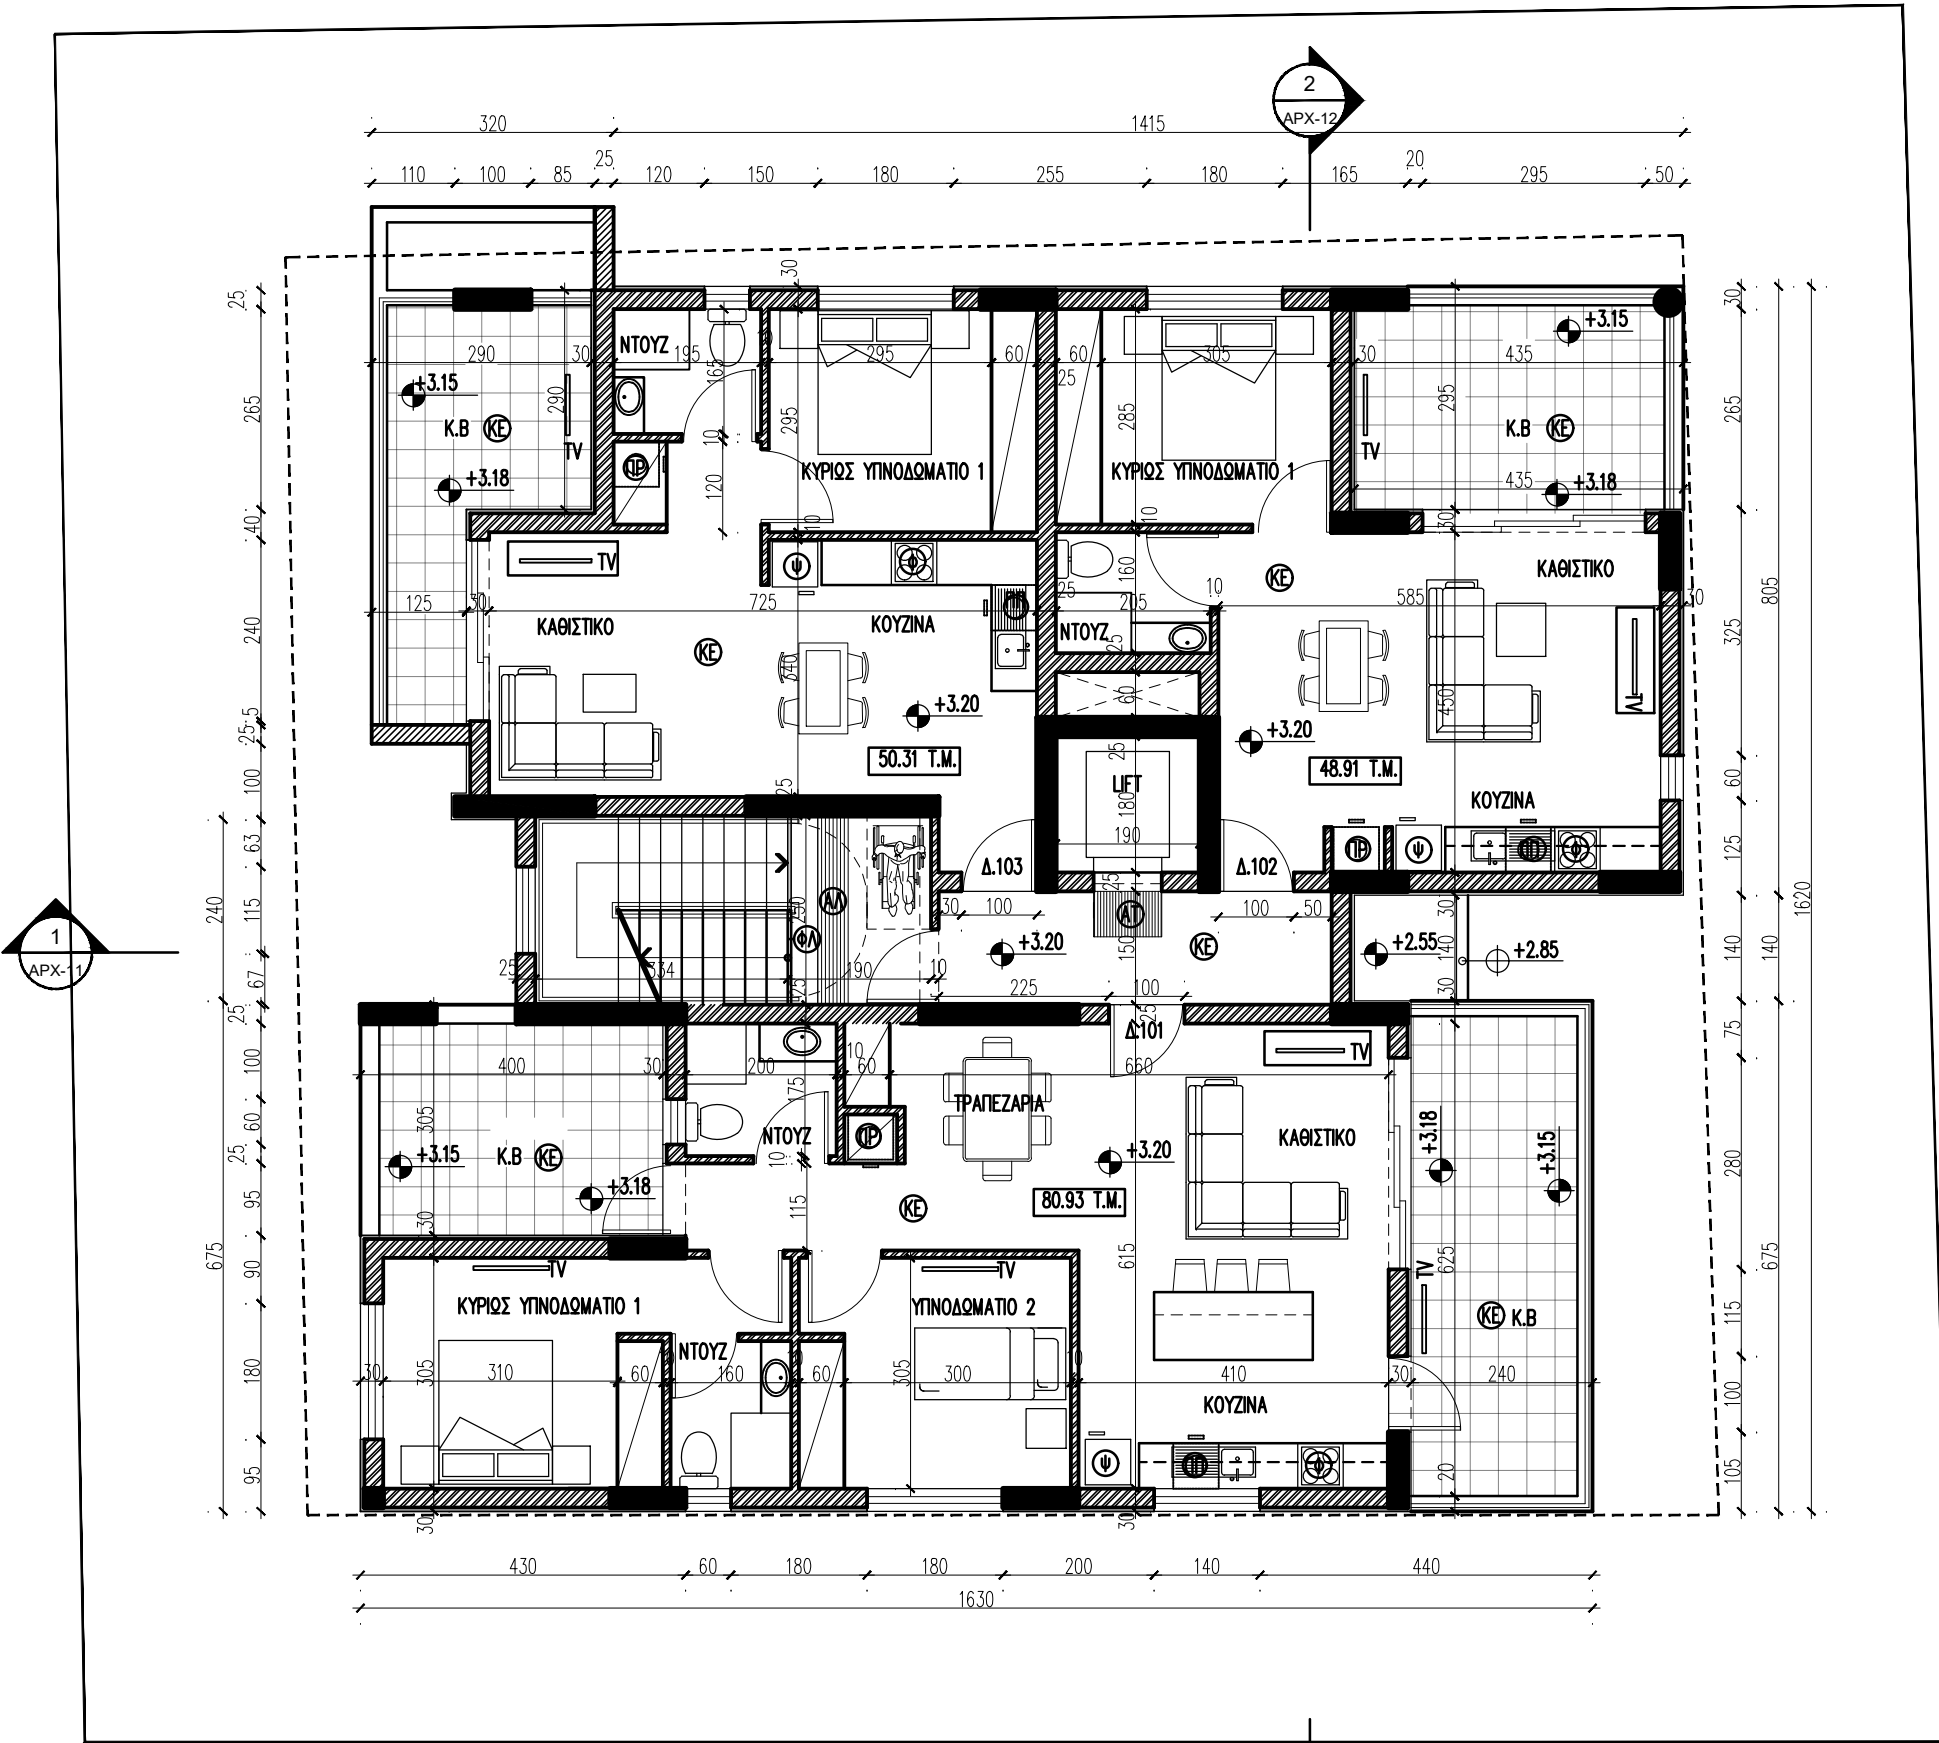

**1** ΚΑΤΟΨΗ 1ου ΟΡΟΦΟΥ  
1:100

2  
ΑΡΧ-12