

ΑΝΤΩΝΗΣ ΜΑΜΑΣ
ΠΟΛΙΤΙΚΟΣ ΜΗΧΑΝΙΚΟΣ
ΑΡ.ΜΗΤΡΩΟΥ ΕΤΕΚ:Α038542
ΚΑΛΙΑ ΜΑΜΑ
ΑΡΧΙΤΕΚΤΟΝΑΣ ΜΗΧΑΝΙΚΟΣ
ΑΡ.ΜΗΤΡΩΟΥ ΕΤΕΚ:Α158398

ΑΡΧΙΤΕΚΤΟΝΕΣ - ΜΗΧΑΝΙΚΟΙ
ΜΑΜΑΣ + ΣΥΝΕΡΓΑΤΕΣ

ΓΕΩΡΓΙΟΥ ΣΦΕΡΗ 20, SeaView Court, 1ος Ορ.,
Διαμ. 102, 6017 ΛΑΡΝΑΚΑ. ΤΗΛ: 24817531
ΦΑΞ:24817532. E-mail: mamas.antonis@cytanet.com.cy

ΠΑΡΑΤΗΡΗΣΕΙΣ

- ΠΡΟΤΕΙΝΟΜΕΝΟ ΥΨΟΜΕΤΡΟ
- ΥΨΗΛΟΤΑΤΟ ΥΨΟΜΕΤΡΟ
- ΑΝΩ ΣΤΑΘΜΗ ΔΟΜΙΚΟΥ ΣΤΟΙΧΕΙΟΥ
- Κ.Β = ΚΑΛΥΜΜΕΝΗ ΒΕΡΑΝΤΑ
- Α.Β = ΑΚΑΛΥΠΤΗ ΒΕΡΑΝΤΑ
- ⊕ = ΚΕΡΑΜΙΚΑ
- ⊖ = ΣΤΑΜΠΩΤΟ ΣΚΥΡΟΔΕΜΑ
- ⊗ = ΧΩΜΑ
- ⊕⊖ = ΚΑΔΟΣ ΑΠΟΡΡΙΜΑΤΩΝ
- ⊕ = ΦΟΥΡΝΟΣ
- ⊖ = ΠΛΥΝΤΗΡΙΟ ΠΙΑΤΩΝ
- ⊖ = ΨΥΓΕΙΟ
- ⊕⊖ = ΧΑΛΙΚΙ
- ⊕⊖ = ΑΝΑΓΛΥΦΟΣ ΟΔΗΓΟΣ ΟΔΕΥΣΗΣ ΤΥΦΛΩΝ
- ⊖ = ΗΛΙΑΚΕΣ ΠΛΑΚΕΣ
- ⊖ = ΝΤΕΠΟΖΙΤΟ
- ⊖ = ΦΩΤΟΒΟΛΤΑΙΚΑ ΠΑΝΕΛΑ ΔΙΑΣΤΑΣΕΩΝ 100Χ170 ΕΚ.
- ⊖ = ΣΧΑΡΑ ΣΥΛΛΟΓΗΣ ΟΜΒΡΙΩΝ ΥΔΑΤΩΝ
- ⊕⊖ = ΑΝΑΓΛΥΦΗ ΠΡΟΕΙΔΟΠΟΙΗΤΙΚΗ ΧΡΩΜΑΤΙΚΗ ΛΩΡΙΔΑ 120Χ60 ΕΚ
- ⊕⊖ = ΦΩΣΦΟΡΟΥΧΑ ΛΩΡΙΔΑ ΟΠΤΙΚΗΣ ΣΗΜΑΝΣΗΣ
- ⊕⊖ = ΦΟΥΓΑΡΟ ΤΖΑΚΙΟΥ Φ20

ΕΡΓΟ


SALT LAKE Νο.6
ΣΤΟ ΣΤΡΟΒΟΛΟ

ΤΙΤΛΟΣ ΣΧΕΔΙΟΥ

ΚΑΤΟΨΗ 2ου ΟΡΟΦΟΥ	ΚΑΜΑΚΑ
	1/100

ΕΛΕΓΧΟΣ: Α.Μ. ΣΧΕΔΙΑΣΗ: Κ.Μ.

ΗΜΕΡΟΜΗΝΙΑ	ΑΡ.ΣΧΕΔΙΟΥ / ΑΝΑΘ.	ΑΡΙΘΜΟΣ ΜΕΛΕΤΗΣ
02/2026	ΑΡΧ-04 /02	764

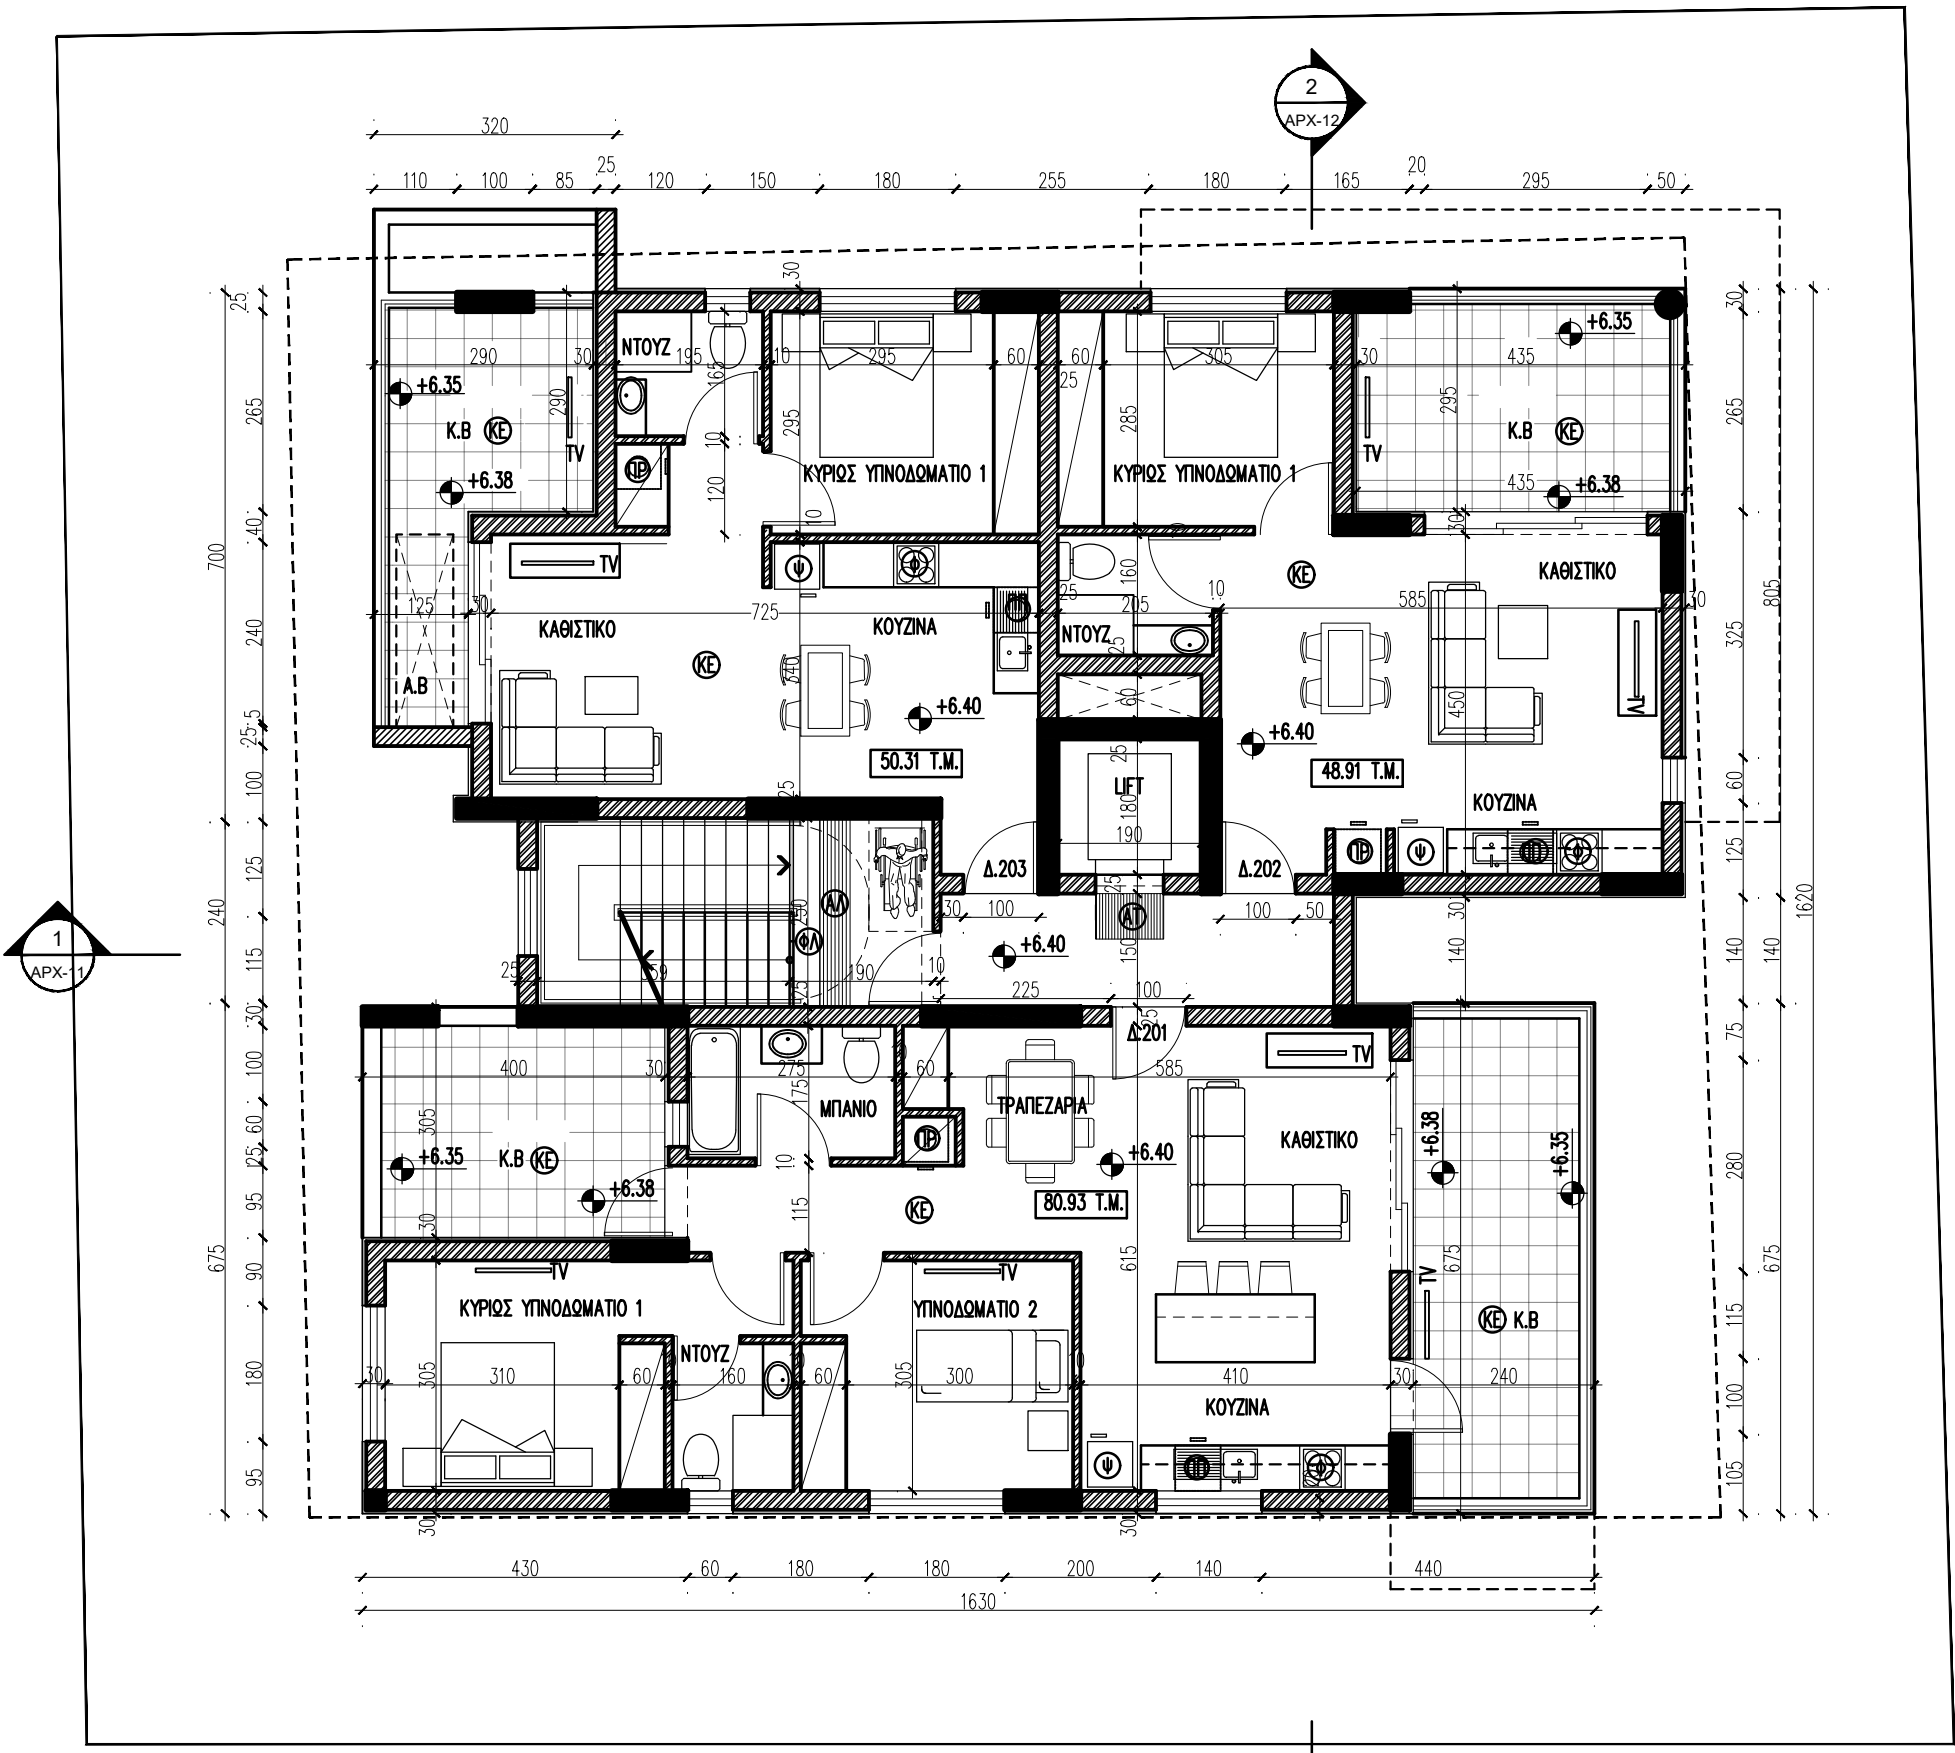

1 ΚΑΤΟΨΗ 2ου ΟΡΟΦΟΥ
1:100

