

ΑΝΤΩΝΗΣ ΜΑΜΑΣ  
ΠΟΛΙΤΙΚΟΣ ΜΗΧΑΝΙΚΟΣ  
ΑΡ.ΜΗΤΡΩΟΥ ΕΤΕΚ:Α038542  
ΚΑΛΙΑ ΜΑΜΑ  
ΑΡΧΙΤΕΚΤΟΝΑΣ ΜΗΧΑΝΙΚΟΣ  
ΑΡ.ΜΗΤΡΩΟΥ ΕΤΕΚ:Α158398

**ΑΡΧΙΤΕΚΤΟΝΕΣ - ΜΗΧΑΝΙΚΟΙ**  
**ΜΑΜΑΣ + ΣΥΝΕΡΓΑΤΕΣ**

ΓΕΩΡΓΙΟΥ ΣΦΕΡΗ 20, SeaView Court, 1ος Ορ.,  
Διαμ. 102, 6017 ΛΑΡΝΑΚΑ. ΤΗΛ: 24817531  
ΦΑΞ:24817532. E-mail: mamas.antonis@cytanet.com.cy

**ΠΑΡΑΤΗΡΗΣΕΙΣ**

- ΠΡΟΤΕΙΝΟΜΕΝΟ ΥΨΟΜΕΤΡΟ
- ΥΦΙΣΤΑΜΕΝΟ ΥΨΟΜΕΤΡΟ
- ΑΝΩ ΣΤΑΘΜΗ ΔΟΜΙΚΟΥ ΣΤΟΙΧΕΙΟΥ
- K.B = ΚΑΛΥΜΜΕΝΗ ΒΕΡΑΝΤΑ
- A.B = ΑΚΑΛΥΠΤΗ ΒΕΡΑΝΤΑ
- ☒ = ΚΕΡΑΜΙΚΑ
- ☒ = ΣΤΑΜΠΩΤΟ ΣΚΥΡΟΔΕΜΑ
- ☒ = ΧΩΜΑ
- ☒ = ΚΑΔΟΣ ΑΠΟΡΡΙΜΑΤΩΝ
- ☒ = ΦΟΥΡΝΟΣ
- ☒ = ΠΛΥΝΤΗΡΙΟ ΠΙΑΤΩΝ
- ☒ = ΨΥΓΕΙΟ
- ☒ = ΧΑΛΙΚΙ
- ☒ = ΑΝΑΓΛΥΦΟΣ ΟΔΗΓΟΣ ΟΔΕΥΣΗΣ ΤΥΦΛΩΝ
- ☒ = ΗΛΙΑΚΕΣ ΠΛΑΚΕΣ
- ☒ = ΝΤΕΠΟΖΙΤΟ
- ☒ = ΦΩΤΟΒΟΛΤΑΙΚΑ ΠΑΝΕΛΑ ΔΙΑΣΤΑΣΕΩΝ 100Χ170 ΕΚ.
- ☒ = ΣΧΑΡΑ ΣΥΛΛΟΓΗΣ ΟΜΒΡΙΩΝ ΥΔΑΤΩΝ
- ☒ = ΑΝΑΓΛΥΦΗ ΠΡΟΕΙΔΟΠΟΙΗΤΙΚΗ ΧΡΩΜΑΤΙΚΗ ΛΩΡΙΔΑ 120Χ60 ΕΚ
- ☒ = ΦΩΣΦΟΡΟΥΧΑ ΛΩΡΙΔΑ ΟΠΤΙΚΗΣ ΣΗΜΑΝΣΗΣ
- ☒ = ΦΟΥΓΑΡΟ ΤΖΑΚΙΟΥ Φ20

**ΕΡΓΟ**


SALT LAKE No.6  
ΣΤΟ ΣΤΡΟΒΟΛΟ

**ΤΙΤΛΟΣ ΣΧΕΔΙΟΥ**

ΚΑΤΟΨΗ 3ου ΟΡΟΦΟΥ	<b>ΚΑΜΑΚΑ</b>
	1/100

ΕΛΕΓΧΟΣ: Α.Μ. ΣΧΕΔΙΑΣΗ: Κ.Μ.

ΗΜΕΡΟΜΗΝΙΑ	ΑΡ.ΣΧΕΔΙΟΥ / ΑΝΑΘ.	ΑΡΙΘΜΟΣ ΜΕΛΕΤΗΣ
02/2026	ΑΡΧ-05 /02	764

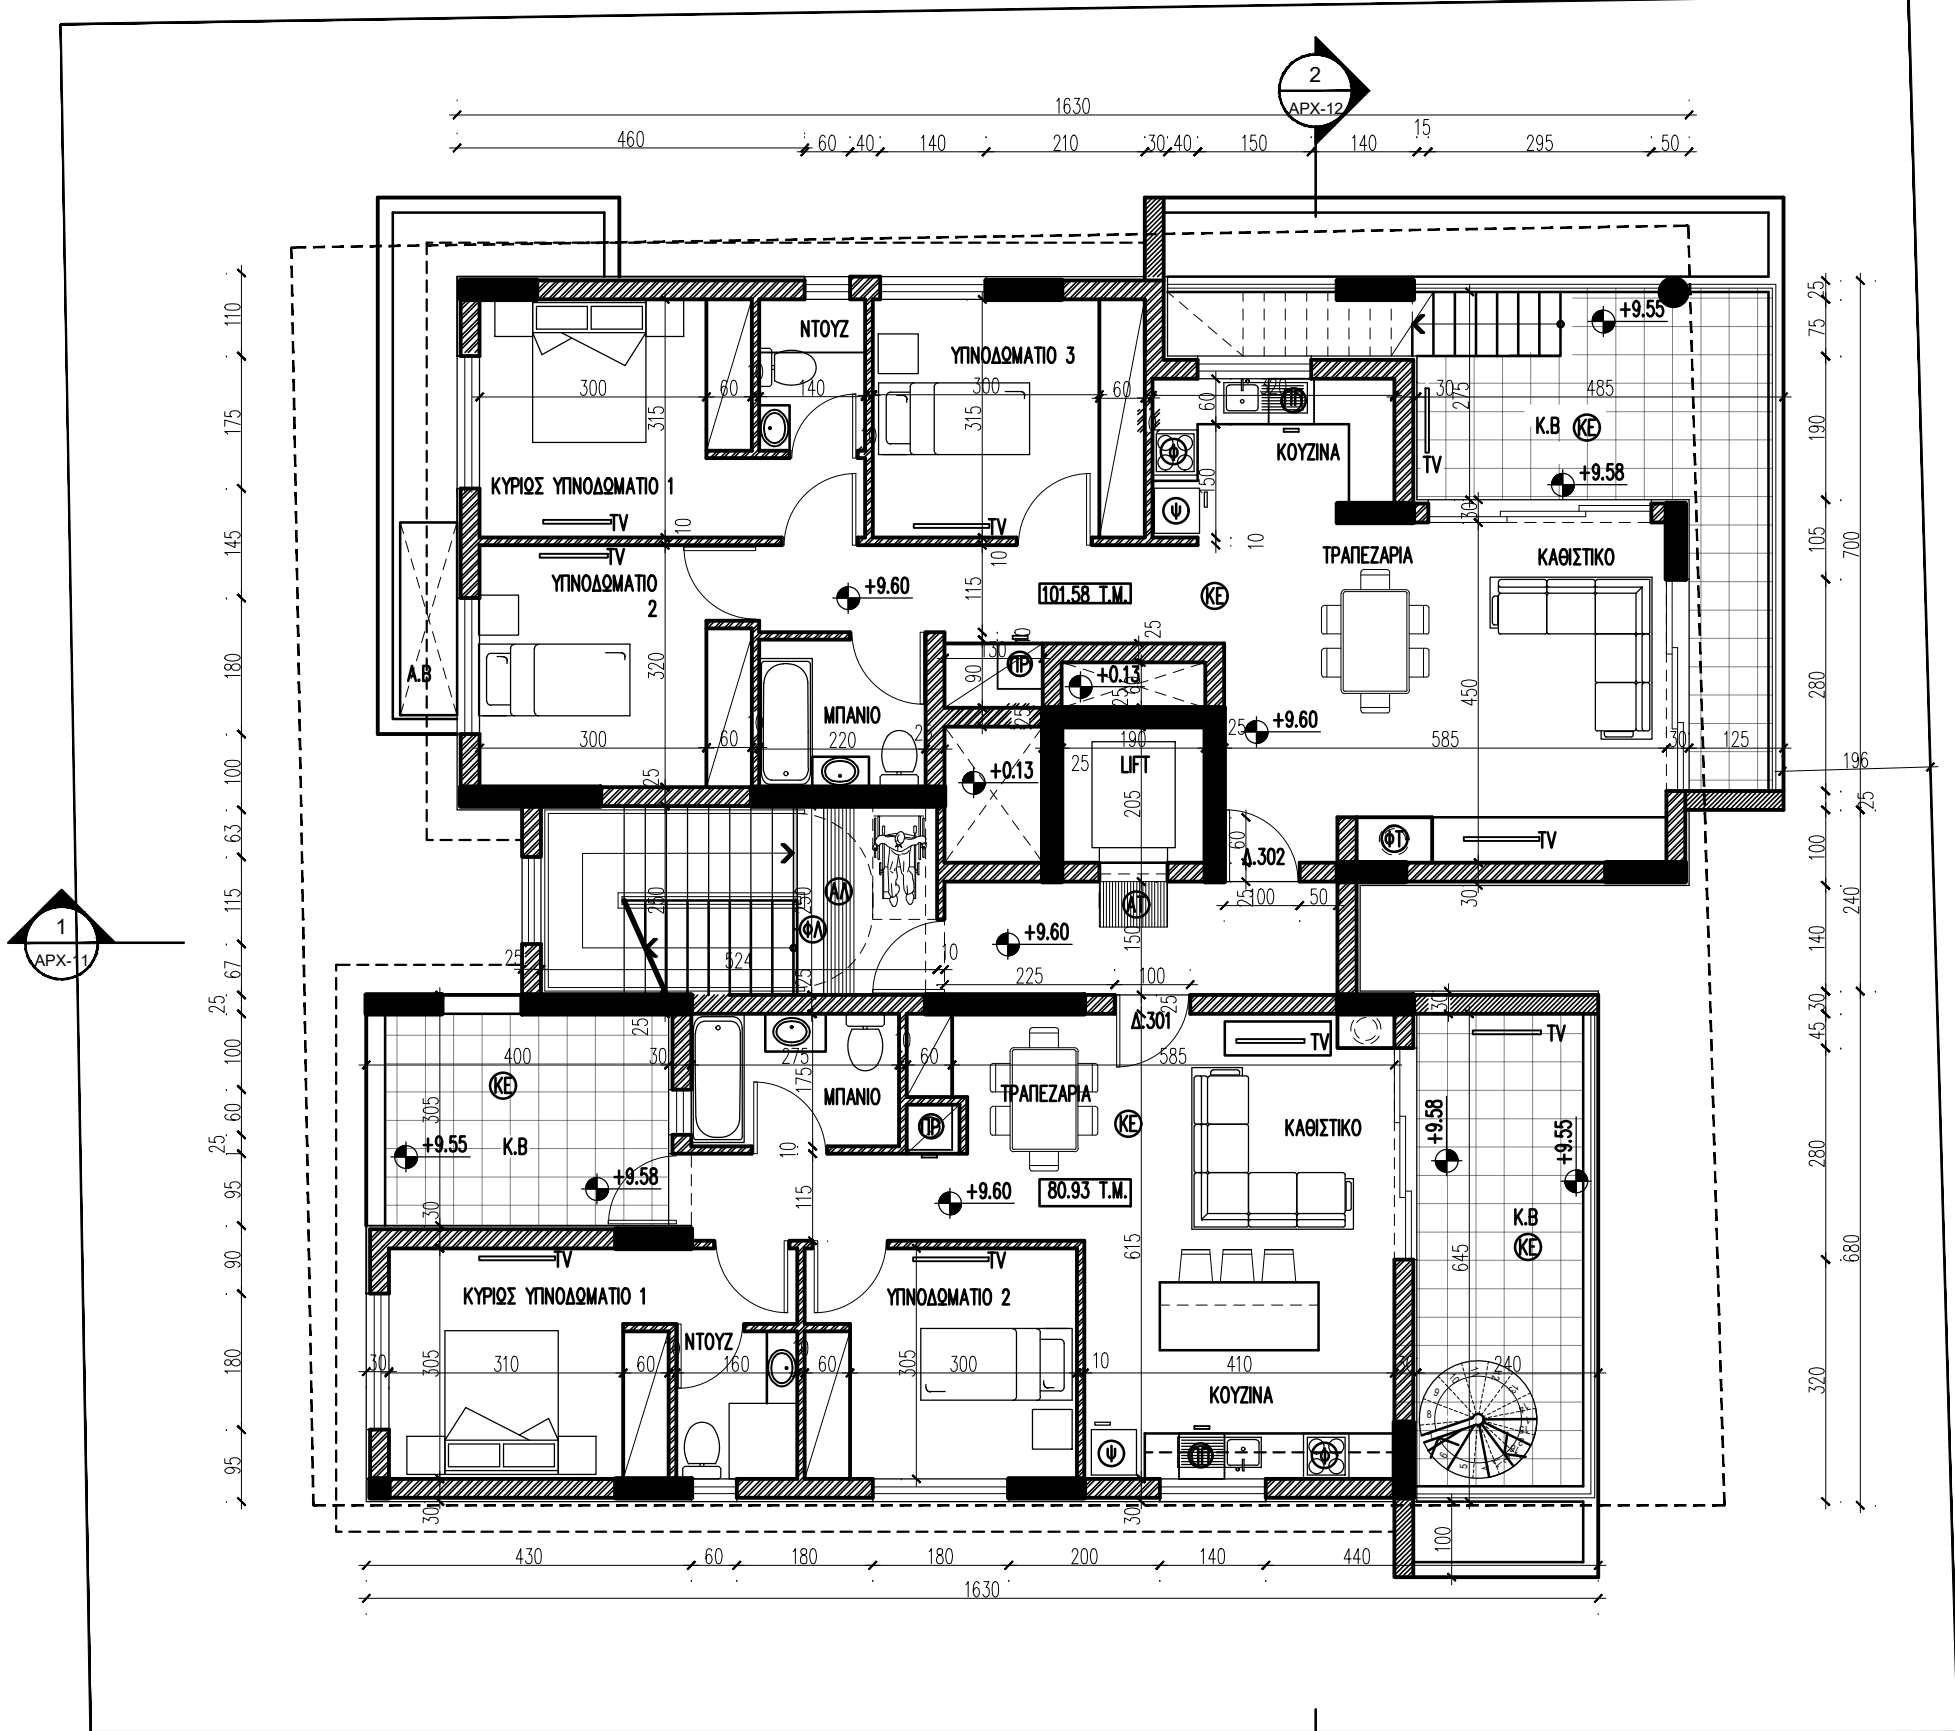

**1** ΚΑΤΟΨΗ 3ου ΟΡΟΦΟΥ  
1:100

