

ΑΝΤΩΝΗΣ ΜΑΜΑΣ  
ΠΟΛΙΤΙΚΟΣ ΜΗΧΑΝΙΚΟΣ  
ΑΡ.ΜΗΤΡΩΟΥ ΕΤΕΚ:Α038542  
ΚΑΛΙΑ ΜΑΜΑ  
ΑΡΧΙΤΕΚΤΟΝΑΣ ΜΗΧΑΝΙΚΟΣ  
ΑΡ.ΜΗΤΡΩΟΥ ΕΤΕΚ:Α158398  
**ΑΡΧΙΤΕΚΤΟΝΕΣ - ΜΗΧΑΝΙΚΟΙ**  
**ΜΑΜΑΣ + ΣΥΝΕΡΓΑΤΕΣ**

ΓΕΩΡΓΙΟΥ ΣΕΦΕΡΗ 20, SeaView Court, 1ος Ορ.,  
Διαμ. 102, 6017 ΛΑΡΝΑΚΑ. ΤΗΛ: 24817531  
ΦΑΞ:24817532. E-mail: mamas.antonis@cytanet.com.cy

**ΠΑΡΑΤΗΡΗΣΕΙΣ**

- ☉ ΠΡΟΤΕΙΝΟΜΕΝΟ ΥΨΟΜΕΤΡΟ
- ☉ ΥΨΙΣΤΑΜΕΝΟ ΥΨΟΜΕΤΡΟ
- ⊕ ΑΝΩ ΣΤΑΘΜΗ ΔΟΜΙΚΟΥ ΣΤΟΙΧΕΙΟΥ
- K.B = ΚΑΛΥΜΜΕΝΗ ΒΕΡΑΝΤΑ
- A.B = ΑΚΑΛΥΠΤΗ ΒΕΡΑΝΤΑ
- Ⓚ = ΚΕΡΑΜΙΚΑ
- Ⓢ = ΣΤΑΜΠΩΤΟ ΣΚΥΡΟΔΕΜΑ
- ⓧ = ΧΩΜΑ
- ⓀΑ = ΚΑΔΟΣ ΑΠΟΡΡΙΜΑΤΩΝ
- Ⓞ = ΦΟΥΡΝΟΣ
- Ⓟ = ΠΛΥΝΤΗΡΙΟ ΠΙΑΤΩΝ
- Ⓜ = ΨΥΓΕΙΟ
- ⓧΑ = ΧΑΛΙΚΙ
- ⓂΤ = ΑΝΑΓΛΥΦΟΣ ΟΔΗΓΟΣ ΟΔΕΥΣΗΣ ΤΥΦΛΩΝ
- ⓅΠ = ΗΛΙΑΚΕΣ ΠΛΑΚΕΣ
- ⓃΤ = ΝΤΕΠΟΖΙΤΟ
- ⓄΠ = ΦΩΤΟΒΟΛΤΑΙΚΑ ΠΑΝΕΛΑ ΔΙΑΣΤΑΣΕΩΝ 100Χ170 ΕΚ.
- ⓈΟΥ = ΣΧΑΡΑ ΣΥΛΛΟΓΗΣ ΟΜΒΡΙΩΝ ΥΔΑΤΩΝ
- ⓂΑ = ΑΝΑΓΛΥΦΗ ΠΡΟΕΙΔΟΠΟΙΗΤΙΚΗ ΧΡΩΜΑΤΙΚΗ ΛΩΡΙΔΑ 120Χ60 ΕΚ
- ⓄΑ = ΦΩΣΦΟΡΟΥΧΑ ΛΩΡΙΔΑ ΟΠΤΙΚΗΣ ΣΗΜΑΝΣΗΣ
- ⓄΤ = ΦΟΥΓΑΡΟ ΤΖΑΚΙΟΥ Φ20

**ΕΡΓΟ**


SALT LAKE No.6  
ΣΤΟ ΣΤΡΟΒΟΛΟ

**ΤΙΤΛΟΣ ΣΧΕΔΙΟΥ**

ΚΑΤΟΨΗ ΤΑΡΑΤΣΑΣ	<b>ΚΑΜΑΚΑ</b>
	1/100

ΕΛΕΓΧΟΣ: Α.Μ. ΣΧΕΔΙΑΣΗ: Κ.Μ.

ΗΜΕΡΟΜΗΝΙΑ	ΑΡ.ΣΧΕΔΙΟΥ / ΑΝΑΘ.	ΑΡΙΘΜΟΣ ΜΕΛΕΤΗΣ
02/2026	ΑΡΧ-06 / 02	764

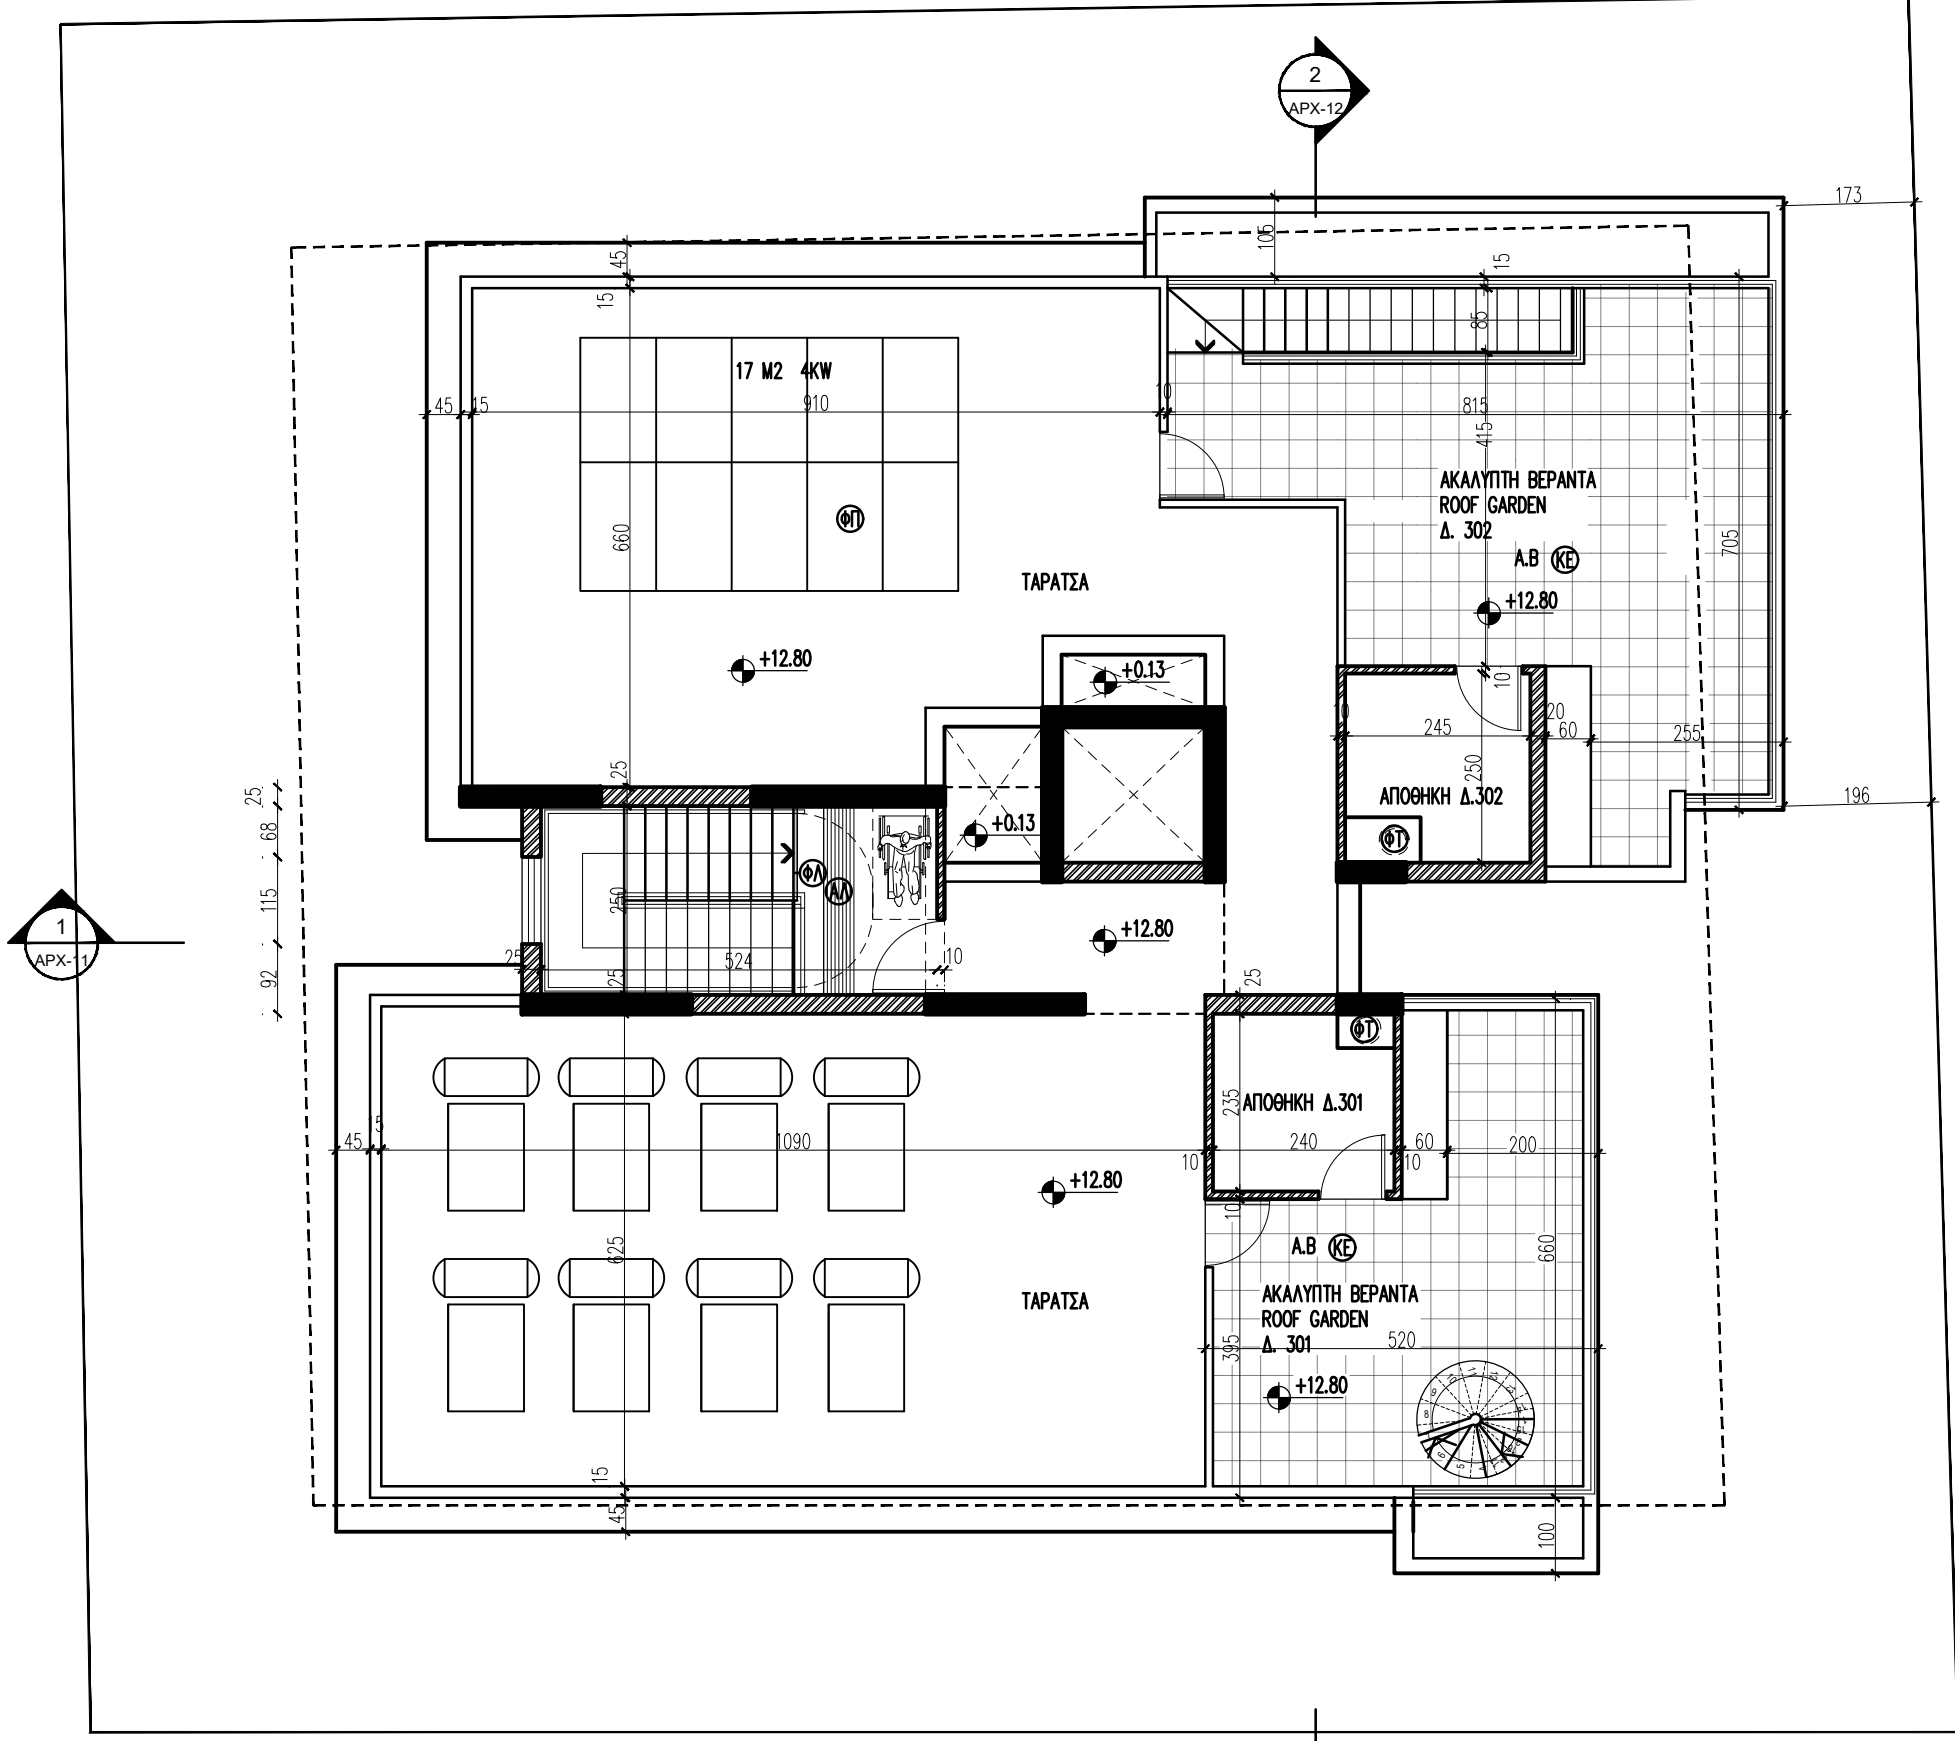

**1** ΚΑΤΟΨΗ ΤΑΡΑΤΣΑΣ  
1:100

