

# Aalto

## RESIDENCES

PARCELA POLIGONO 36, FASE 7, ZONA RESIDENCIAL "B",  
URBANIZACIÓN RIVIERA T.M. DE MIJAS, MÁLAGA

### Vivienda 12





#### APPROX. TOTAL AREAS


|                   | USEFUL (m <sup>2</sup> ) | BUILT (m <sup>2</sup> ) |
|-------------------|--------------------------|-------------------------|
| Ground Floor      | 60,88                    | 72,37                   |
| First Floor       | 57,95                    | 72,37                   |
| Roof Garden       | 0,70                     | 5,35                    |
| Basement          | 105,18                   | 121,57                  |
|                   | 224,71                   | 271,66                  |
| Parking           | 14,85                    | 14,85                   |
| Porch             | 25,15                    | 27,99                   |
| Terraces          | 117,46                   | 130,30                  |
|                   | 157,46                   | 173,14                  |
| Plot Area V12     |                          | 191,30                  |
| Sloped Green Area |                          | 32,85                   |

#### DECRETO 218/2005


|                      | m <sup>2</sup> |
|----------------------|----------------|
| Interior Useful Area | 247,18         |

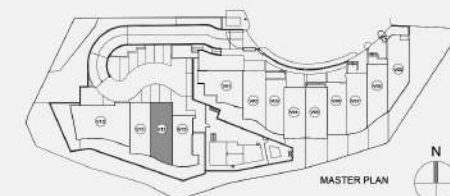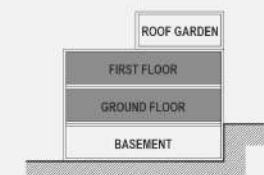


22-11-2021

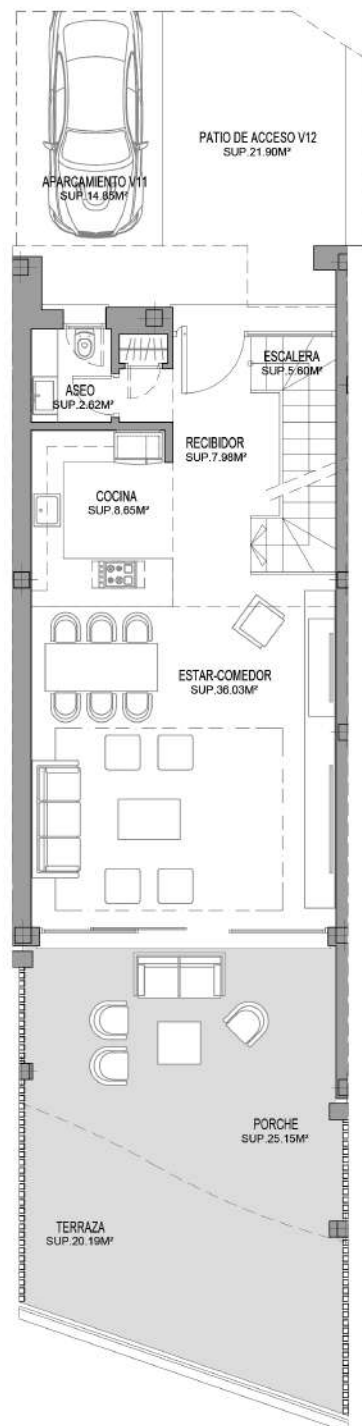

Planta Baja

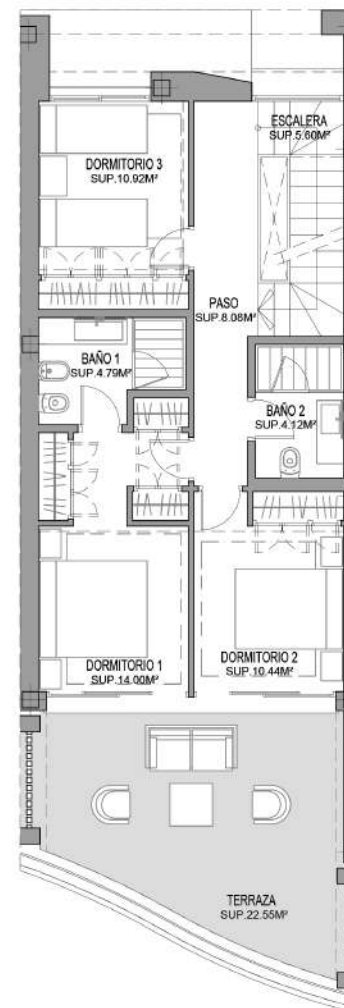

Planta Alta

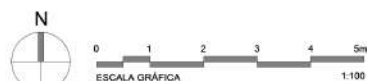

Imágenes no contractuales y meramente ilustrativas sujetas a modificaciones de orden técnico, jurídico o comercial de la dirección facultativa o autoridad competente. Las infografías de las fachadas, elementos comunes y restantes espacios orientativos y podrán ser objeto de verificación o modificación en los proyectos técnicos. El mobiliario de las infografías interiores no está incluido y el equipamiento de las viviendas será el indicado en la correspondiente memoria de calidades. La certificación energética se corresponde con la establecida en proyecto en trámite.

Toda la información y entrega de documentación se hará según lo establecido en el Real Decreto 515/1989 y demás normas que pudieran complementarlo ya sean de carácter estatal o autonómico.