


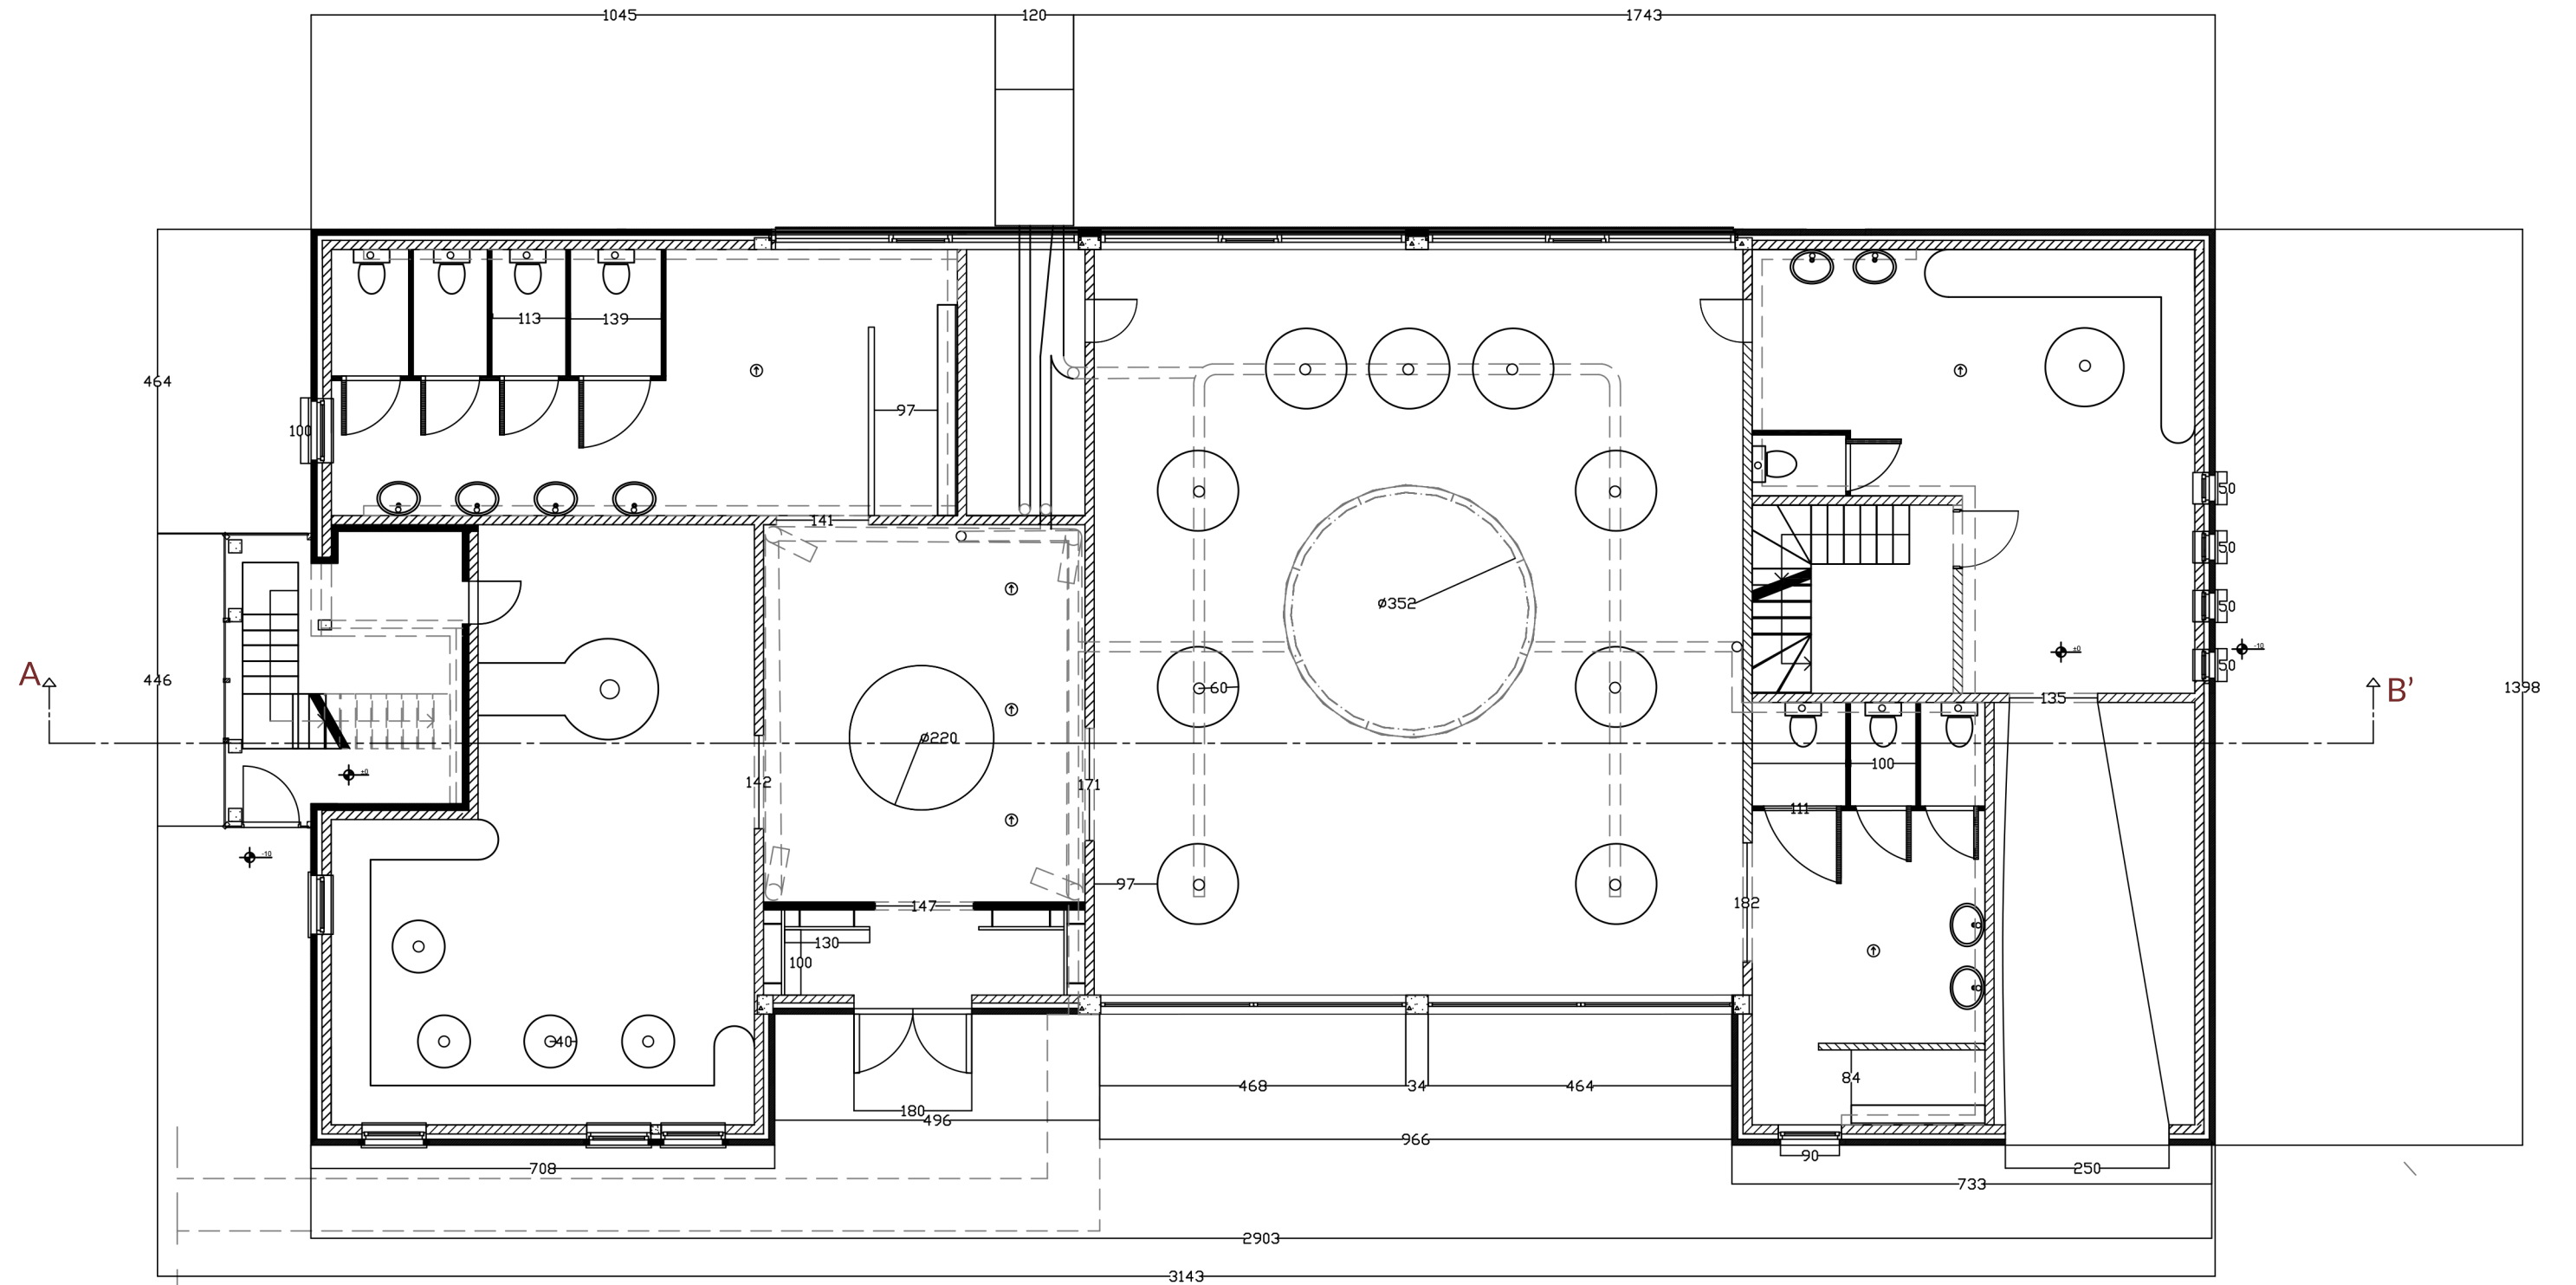

- | | |
|---|---------------------------|
|  | Metselwerk |
|  | Metaal |
|  | Terplaatse gegooten beton |
|  | Gevelsteen |
|  | Beton |

GRONDPLAN

SCHAAL : 1/100