


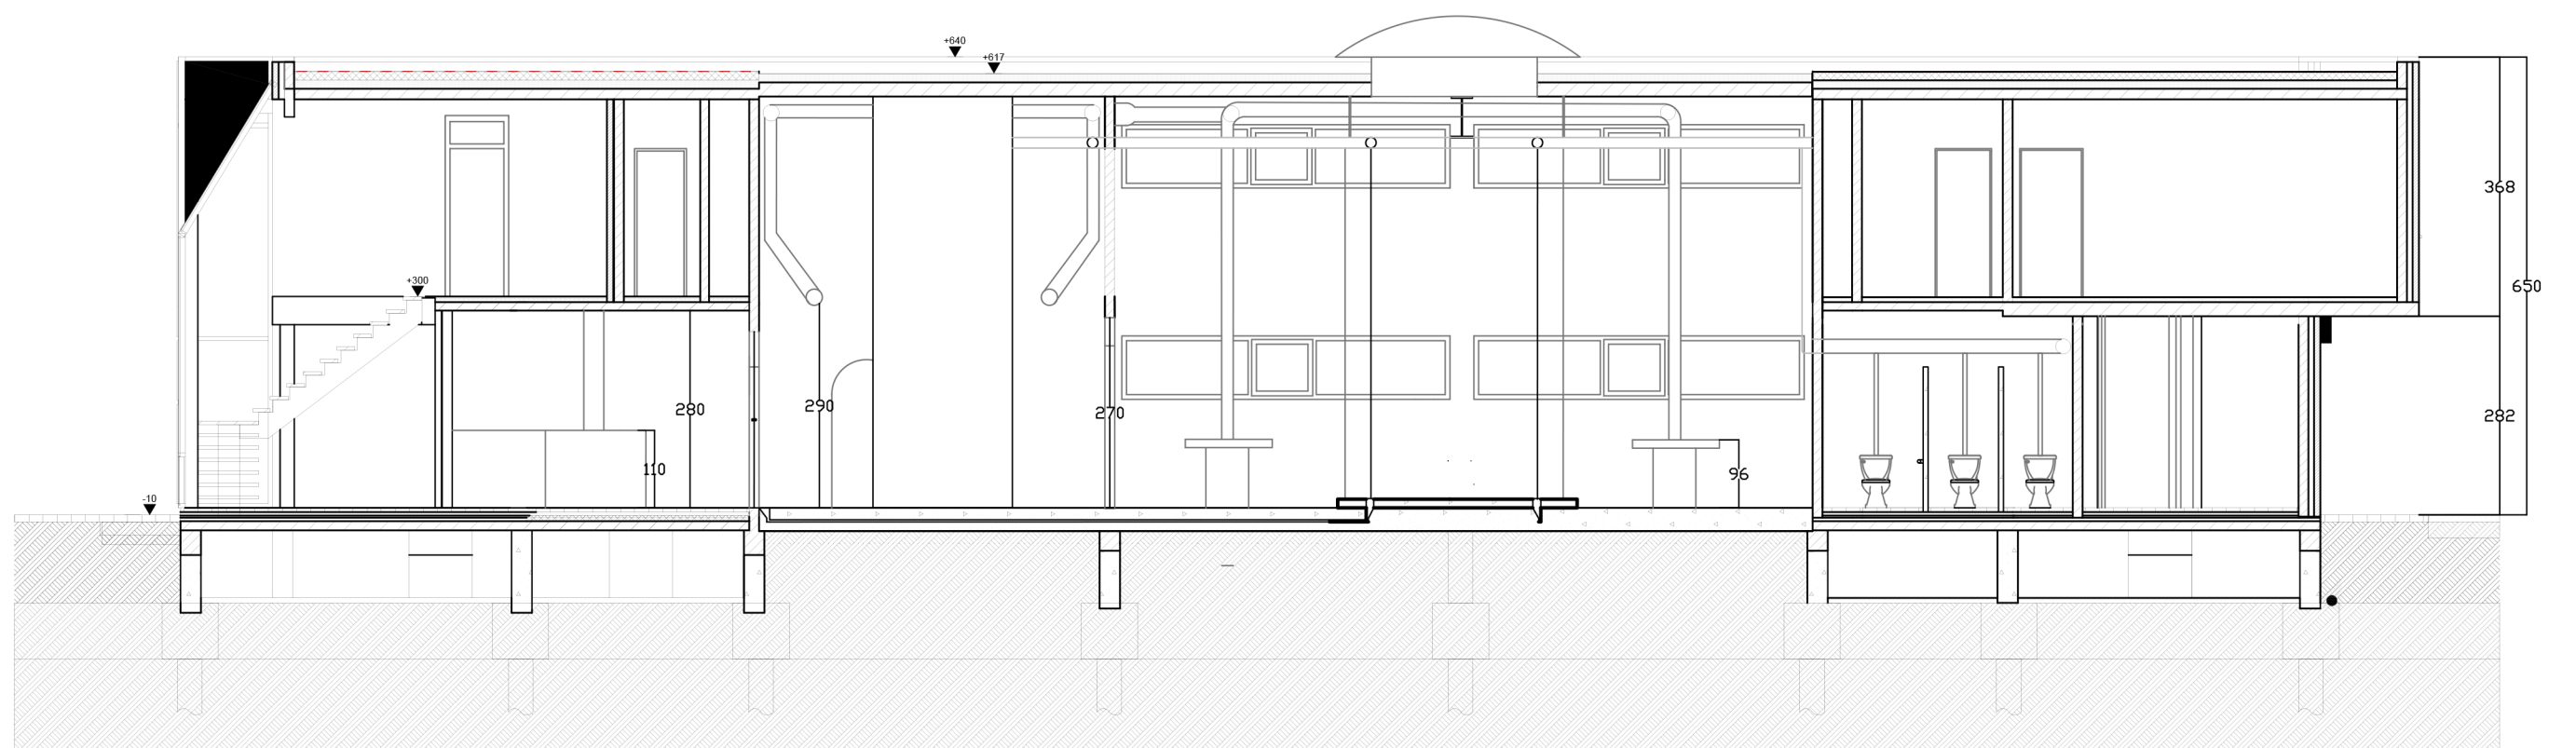

DOORSNEDE AB'
SCHAAL : 1/100