


PLAN 3

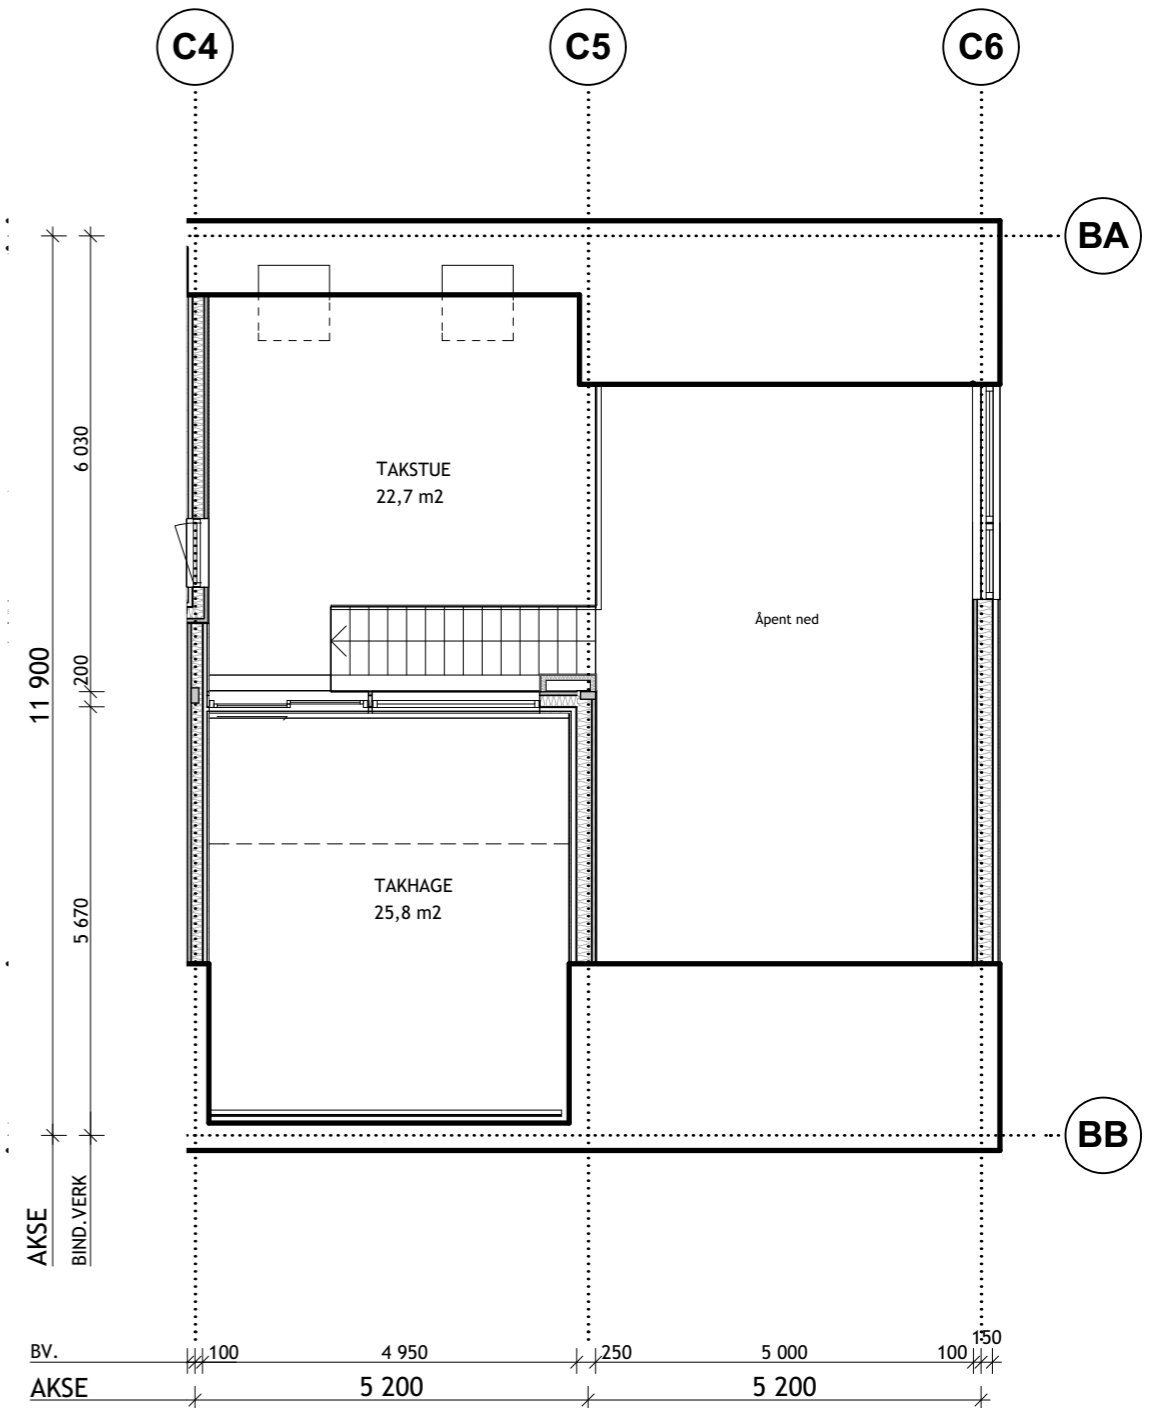

PLAN 4

NB! MED FORBEHOLD OM ENDRINGER I DETALJFASEN

PROSJEKT: SJØPARKEN ØY 4

FASE: SALGSTEGNING

TEGNING: 4C33 MÅLSATT

MÅL A3: 1:100    RED: 1:XX

DATO: 27.08.14    SIGN: CF

REVIDERT DATO:    SIGN:

TEGN.NR.

REV:

Tlf. 67 16 63 60

**ARKITEKTKONTORET**  
**BRODTKORB**  
 AS • MNAL • WWW.BRODTKORB.NO  
 GRINIDAMMEN 10 • 1359 EIKSMARKA

