


Voksen soveafdeling – gavl – snit – også gældende for køkkenalrum

1:25

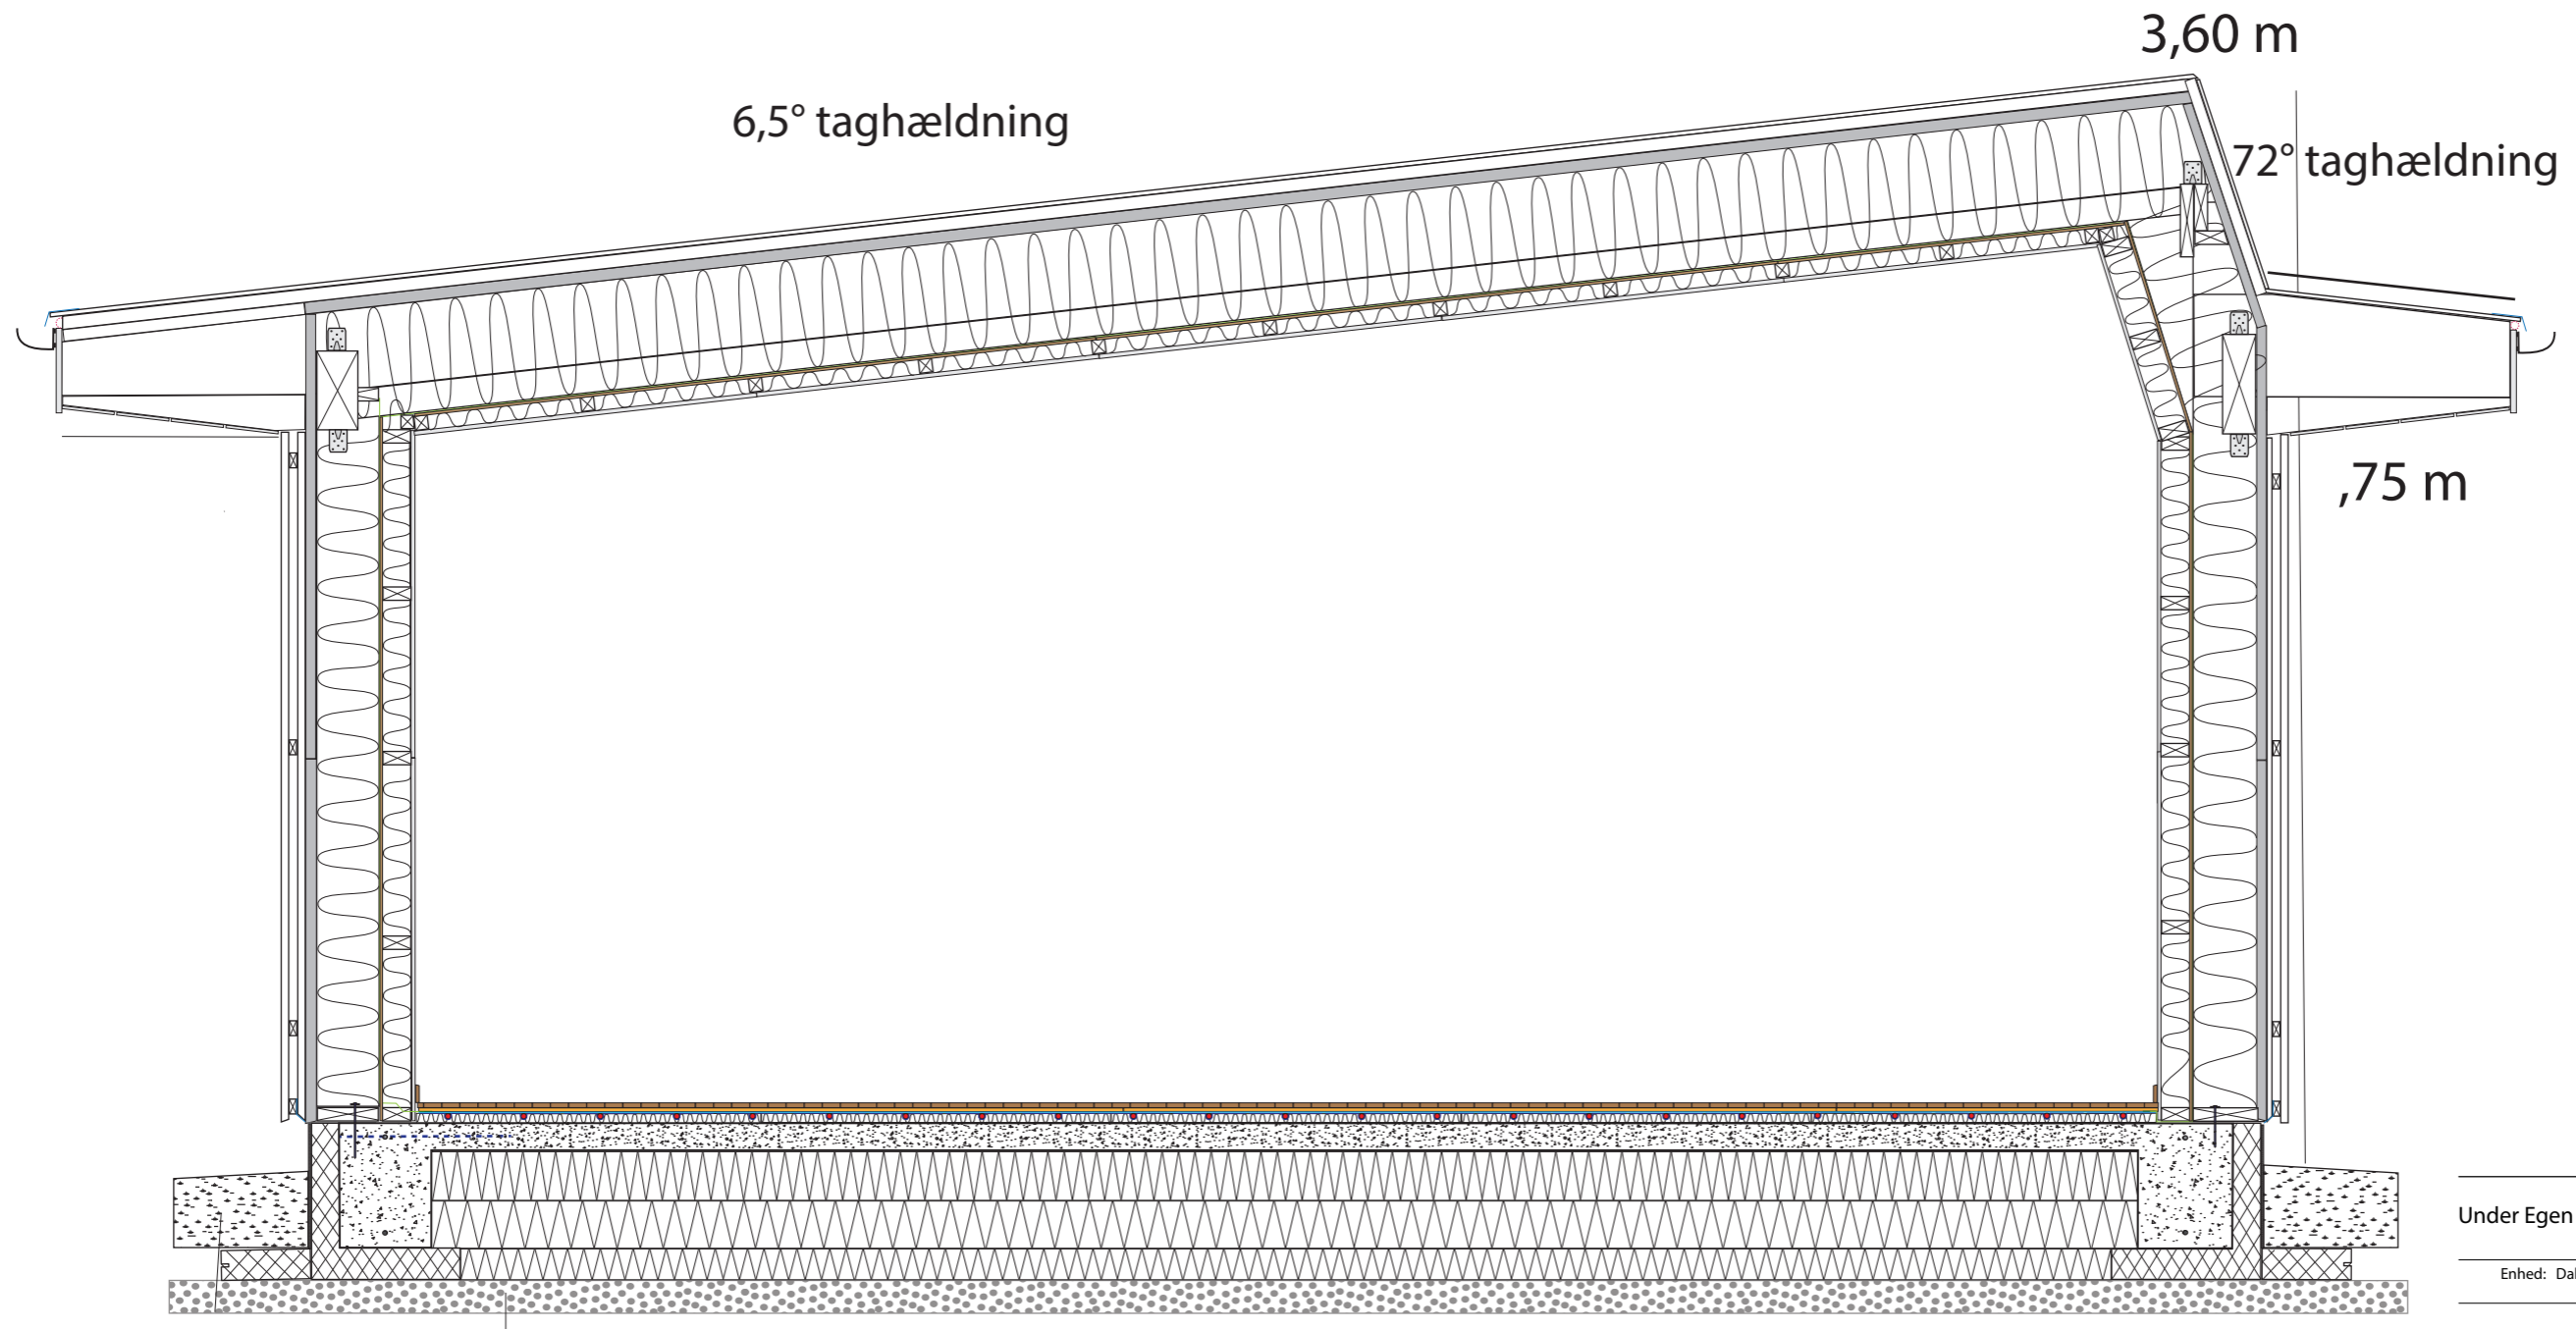

Under Egen

Enhed: Dahlsvej 14, 5260 Odense S

Gavlsnit sove-badeværelse
og køkken-alrum

Version v24
Format A3

Dato 02.01.2025
Skala 1 : 5

Kontakt person: Lars Elbak
Tlf: 2140 1943
Mail: lelbaek@health.sdu.dk

Web: www.under-egen.eu

