


1:5

Detajltegning for lav tagfod, udhæng og konstruktion

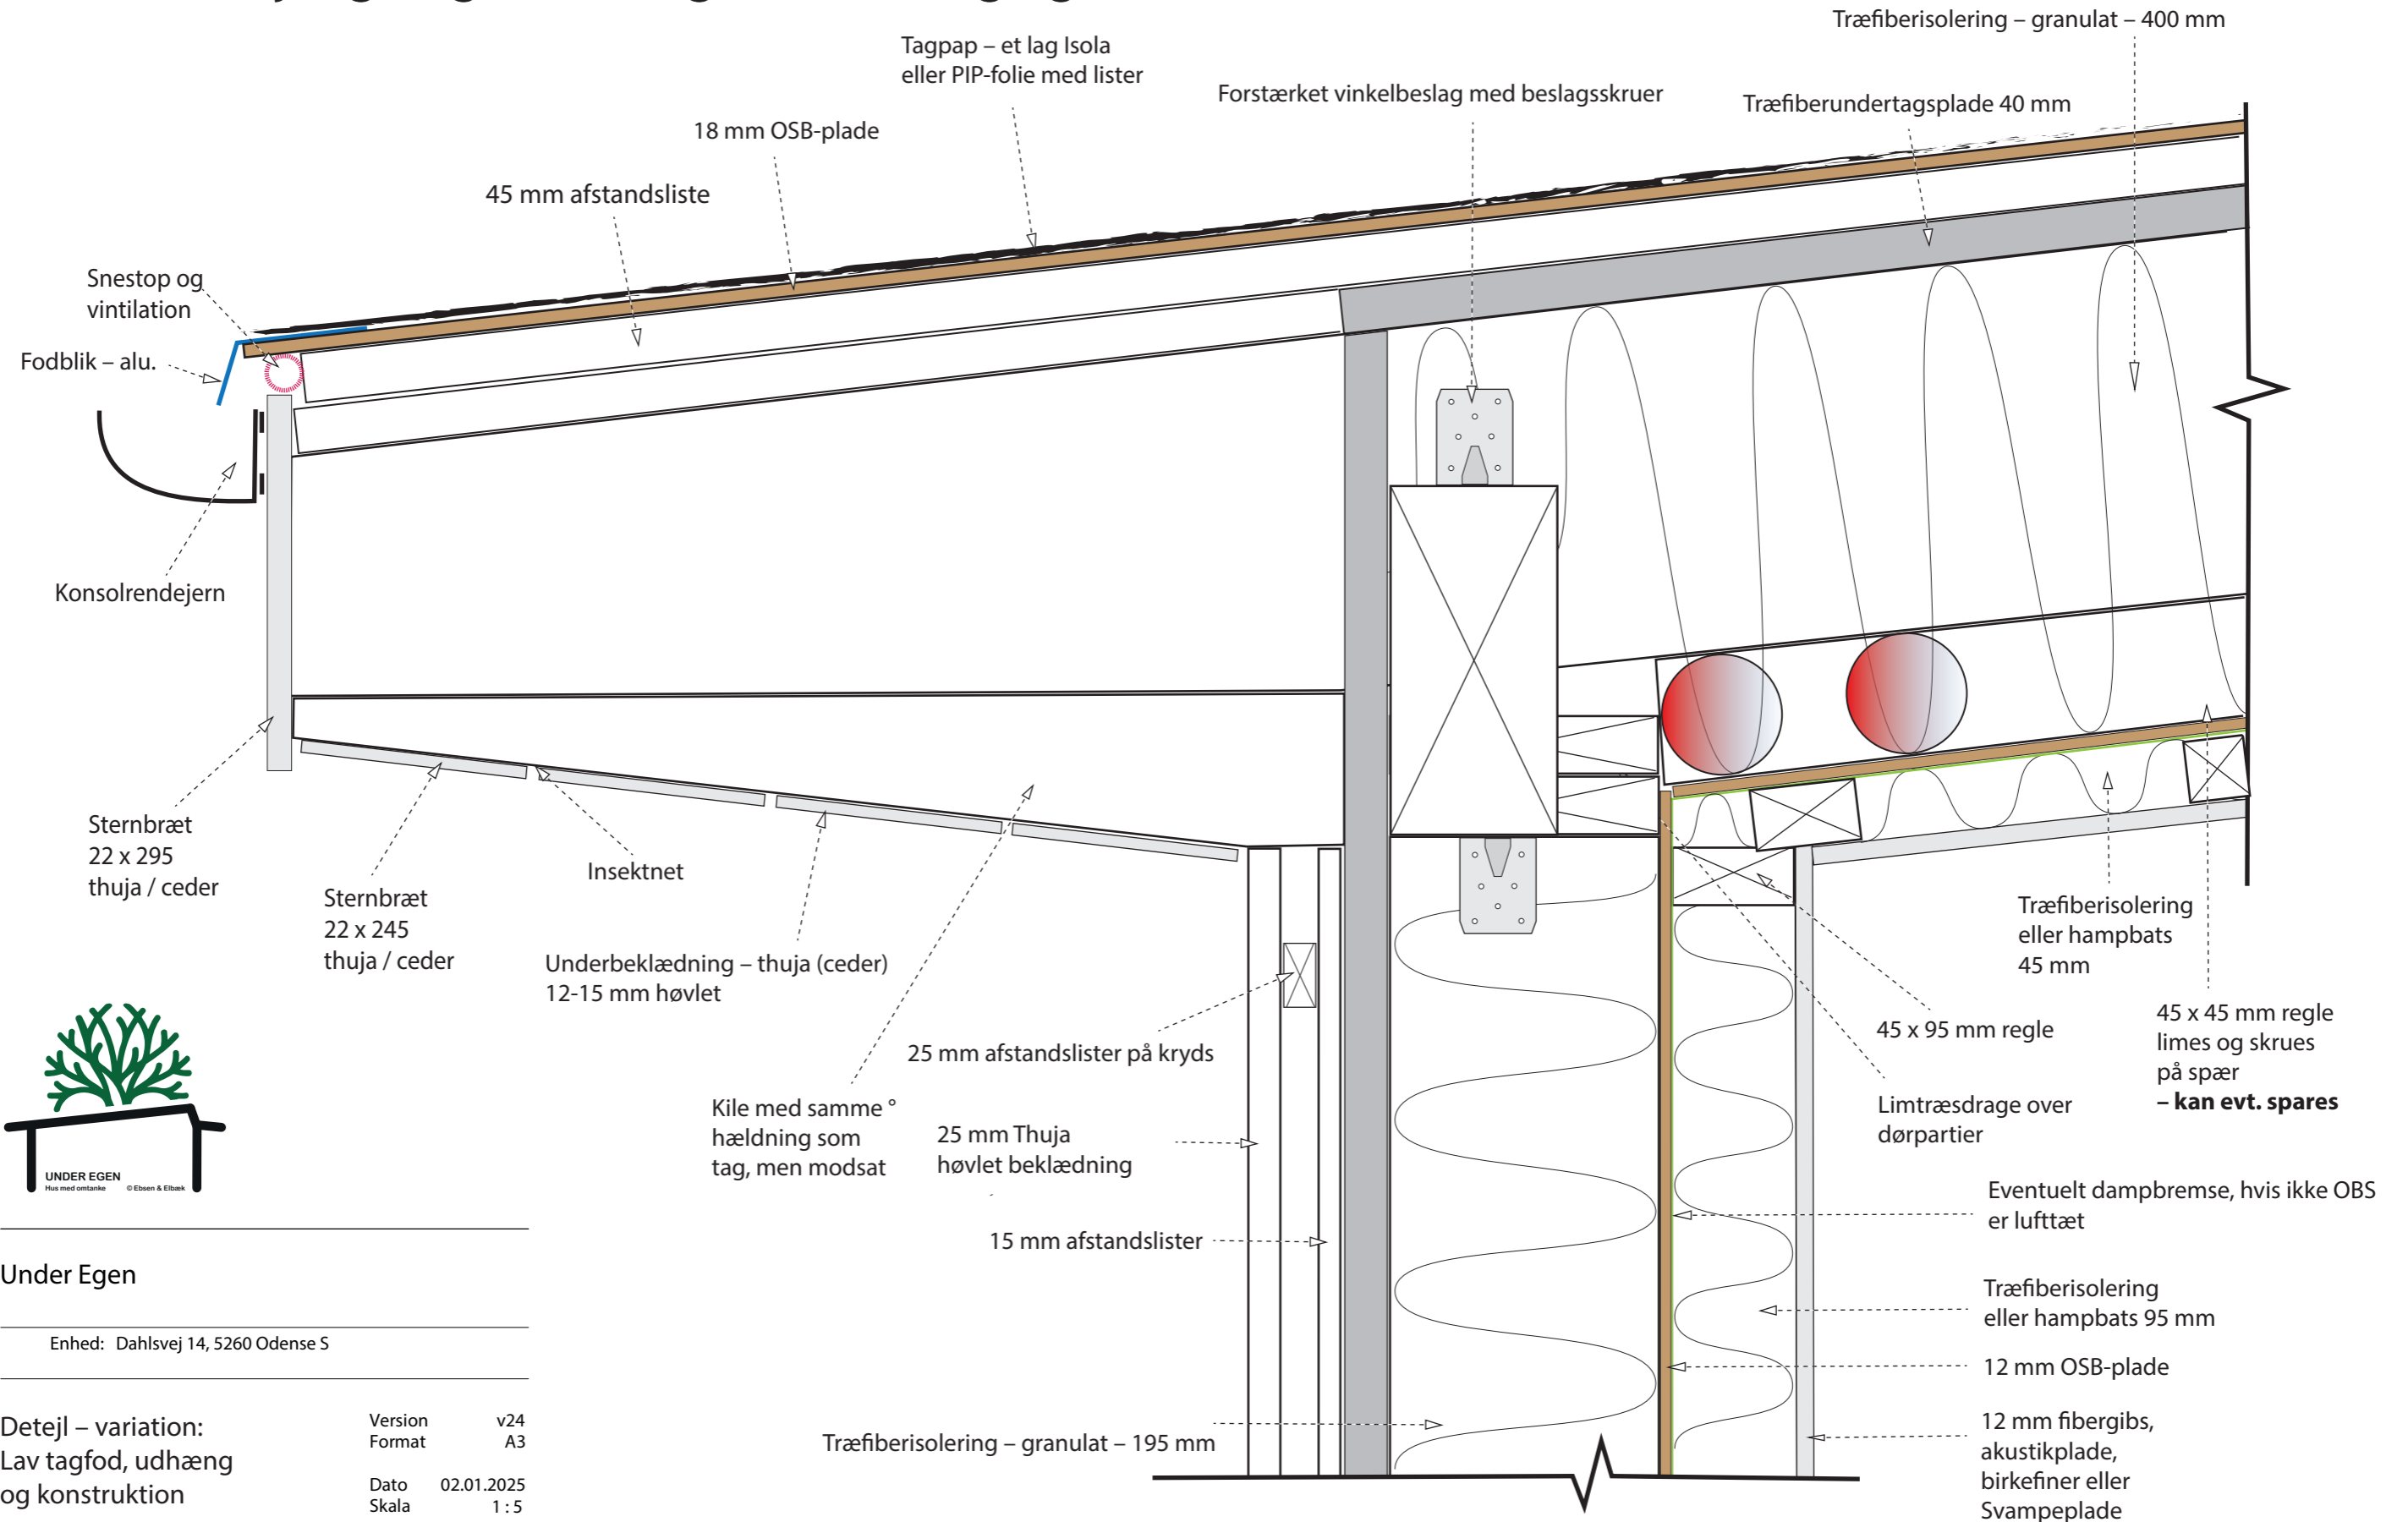

Under Egen

Enhed: Dahlsvej 14, 5260 Odense S

Detejl – variation:
Lav tagfod, udhæng
og konstruktion

Version v24
Format A3
Dato 02.01.2025
Skala 1:5

Kontakt person: Lars Elbæk
Tlf: 2140 1943
Mail: lelbaek@health.sdu.dk

Web: www.under-egen.eu