


Vandfordeling i sove-badeværelsesskab mod syd

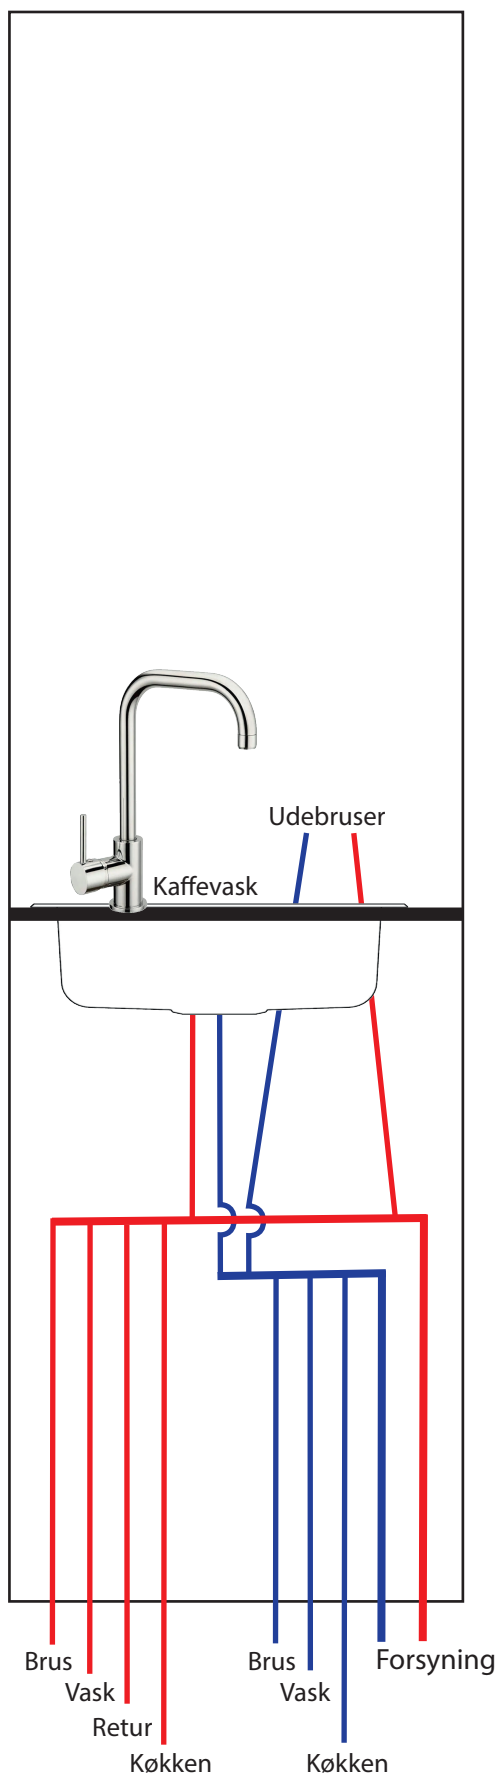

Under Egen

Enhed: Dahlsvej 14, 5260 Odense S

Vand, Varme og Sanitet: Skab i sove-badeværelse

Version v24
Format A3

Dato 02.01.2025
Skala 1 : 5

Web: www.under-egen.eu

Kontakt person: Lars Elbæk
Tlf: 2140 1943
Mail: lelbaek@health.sdu.dk

