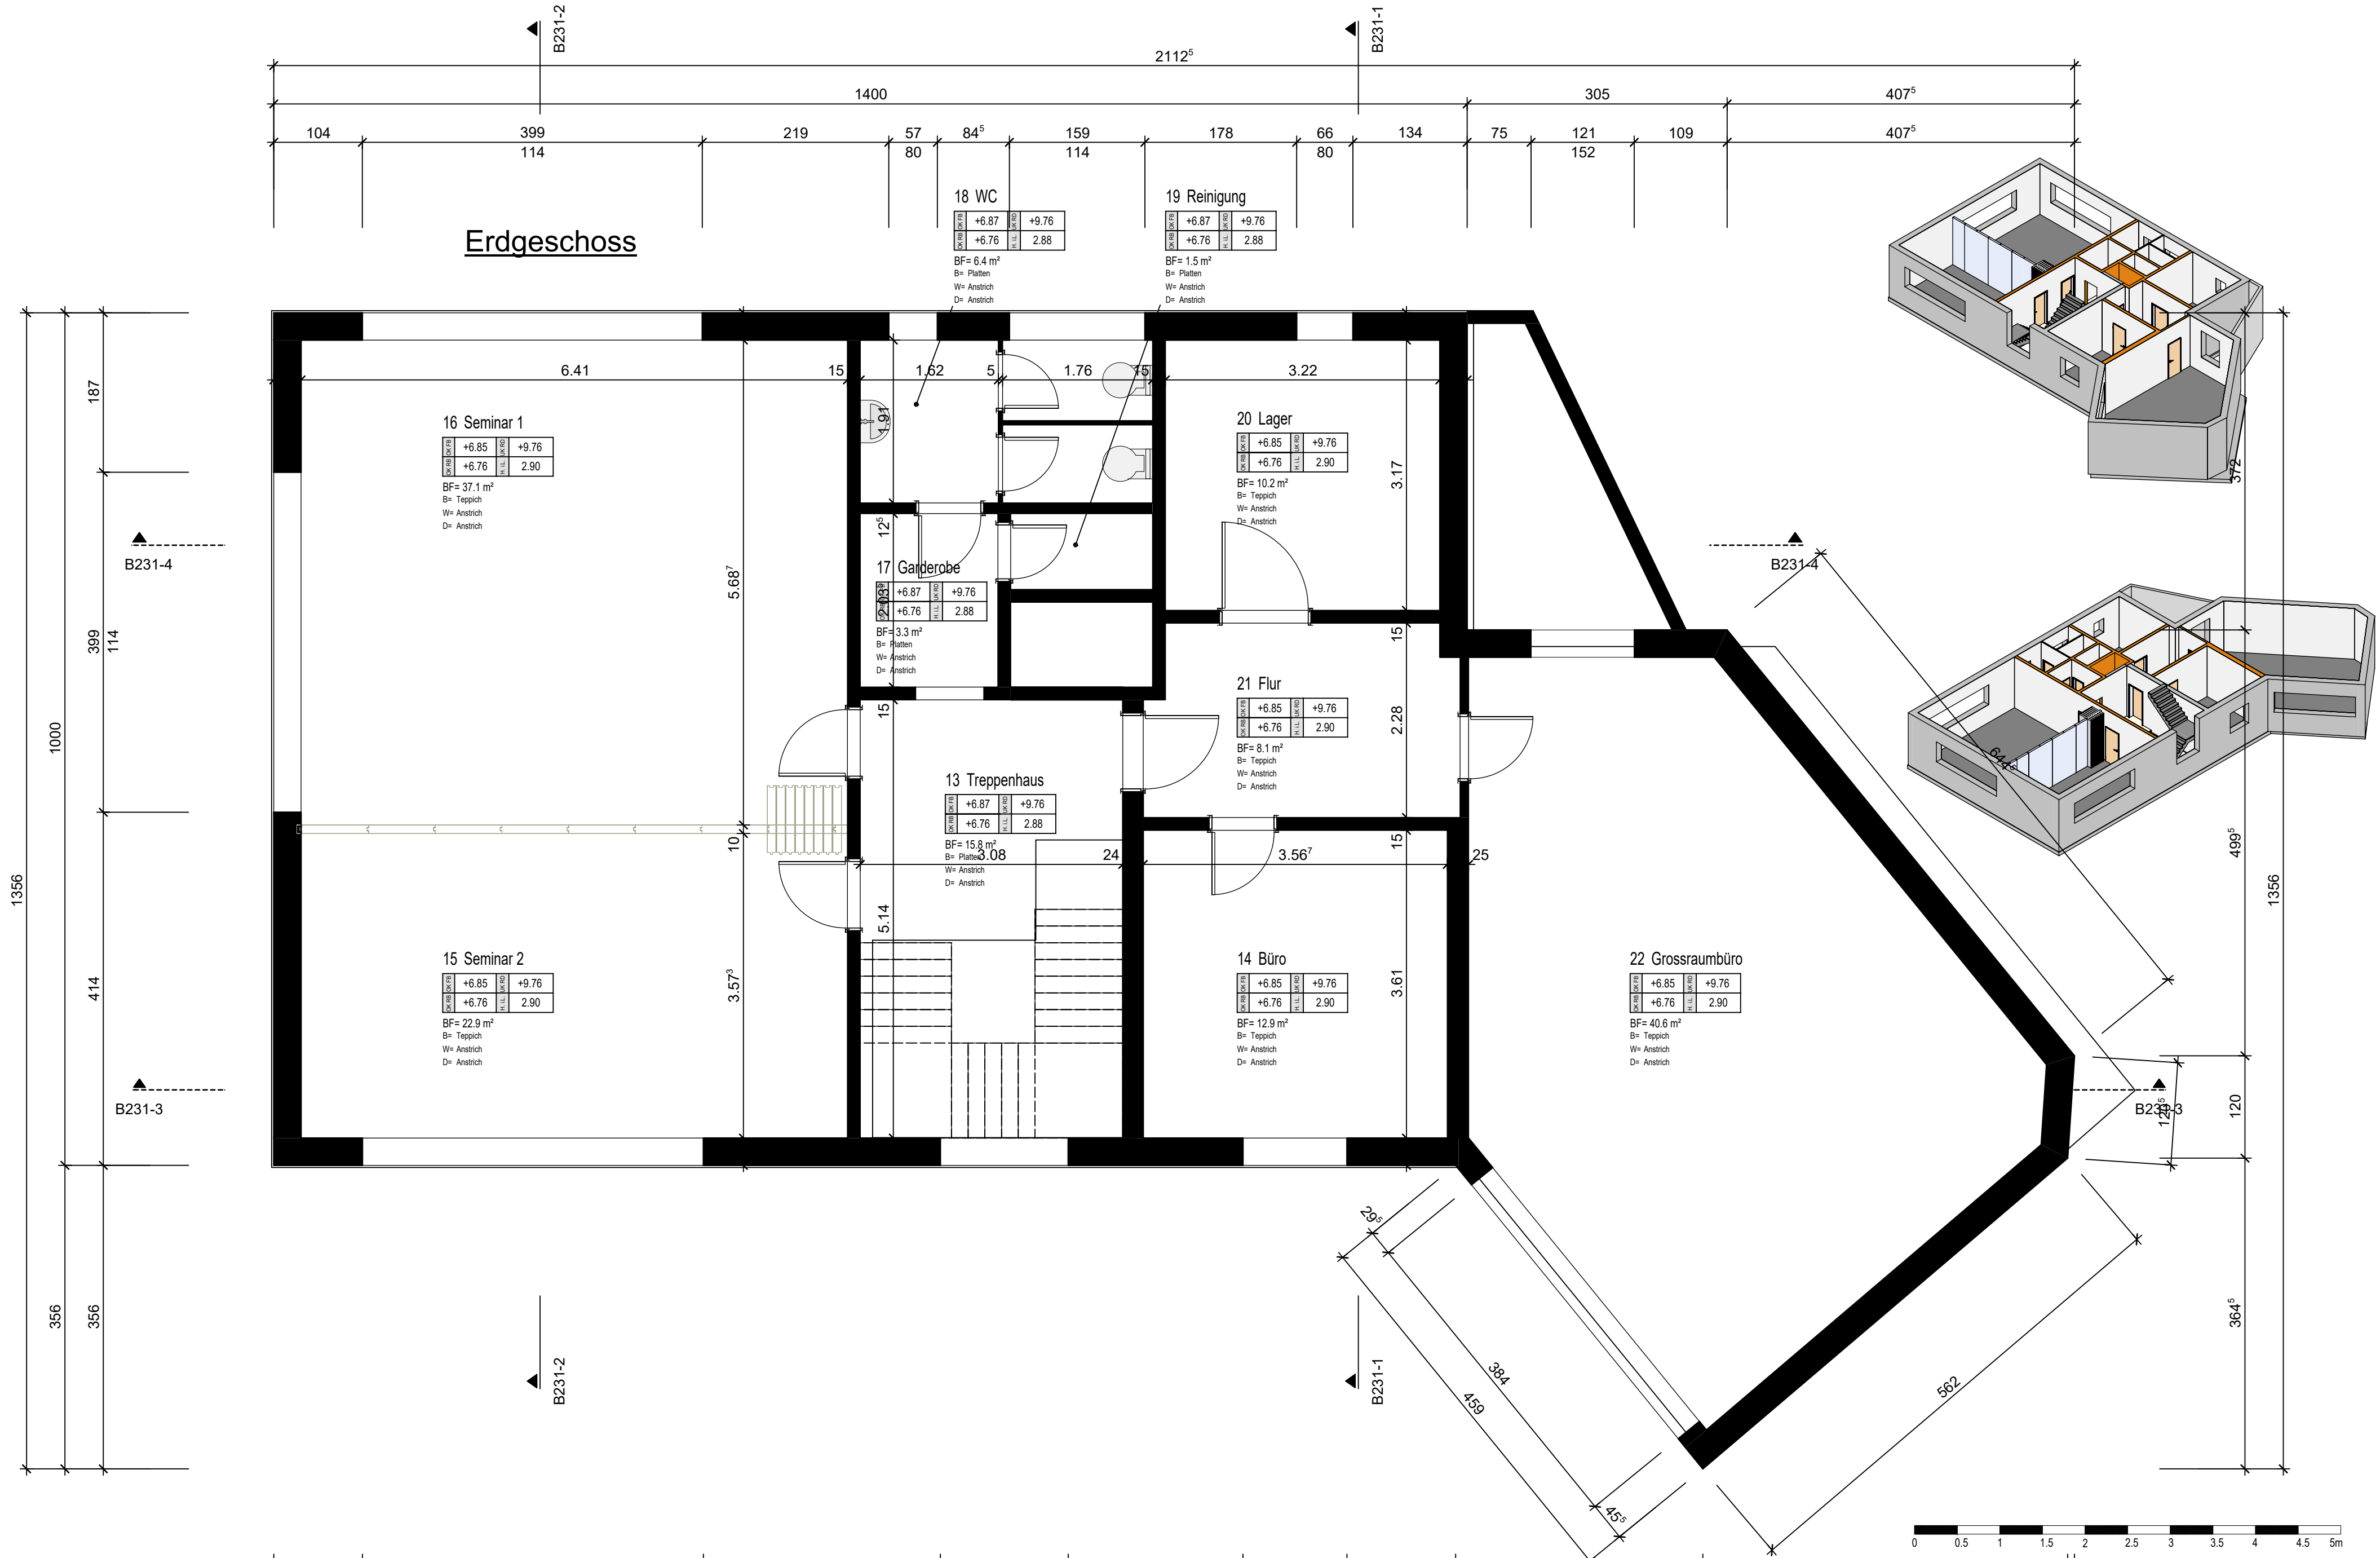


Bauherr / Objekt				
Remo Sieber, Schüllerstrasse 9c, 9442 Berneck				
Bürohaus CDS, Berneckerstrasse 231, 233, 9435 Heerbrugg				
Planinhalt			Haus 231	
Projekt H231 Erdgeschoss 1:50			Projekt	
Massstab / Format	Projektnr.	Plannr. / Index	Plotdatum	
1:50 A2	1000	14 E	30.04.2025	