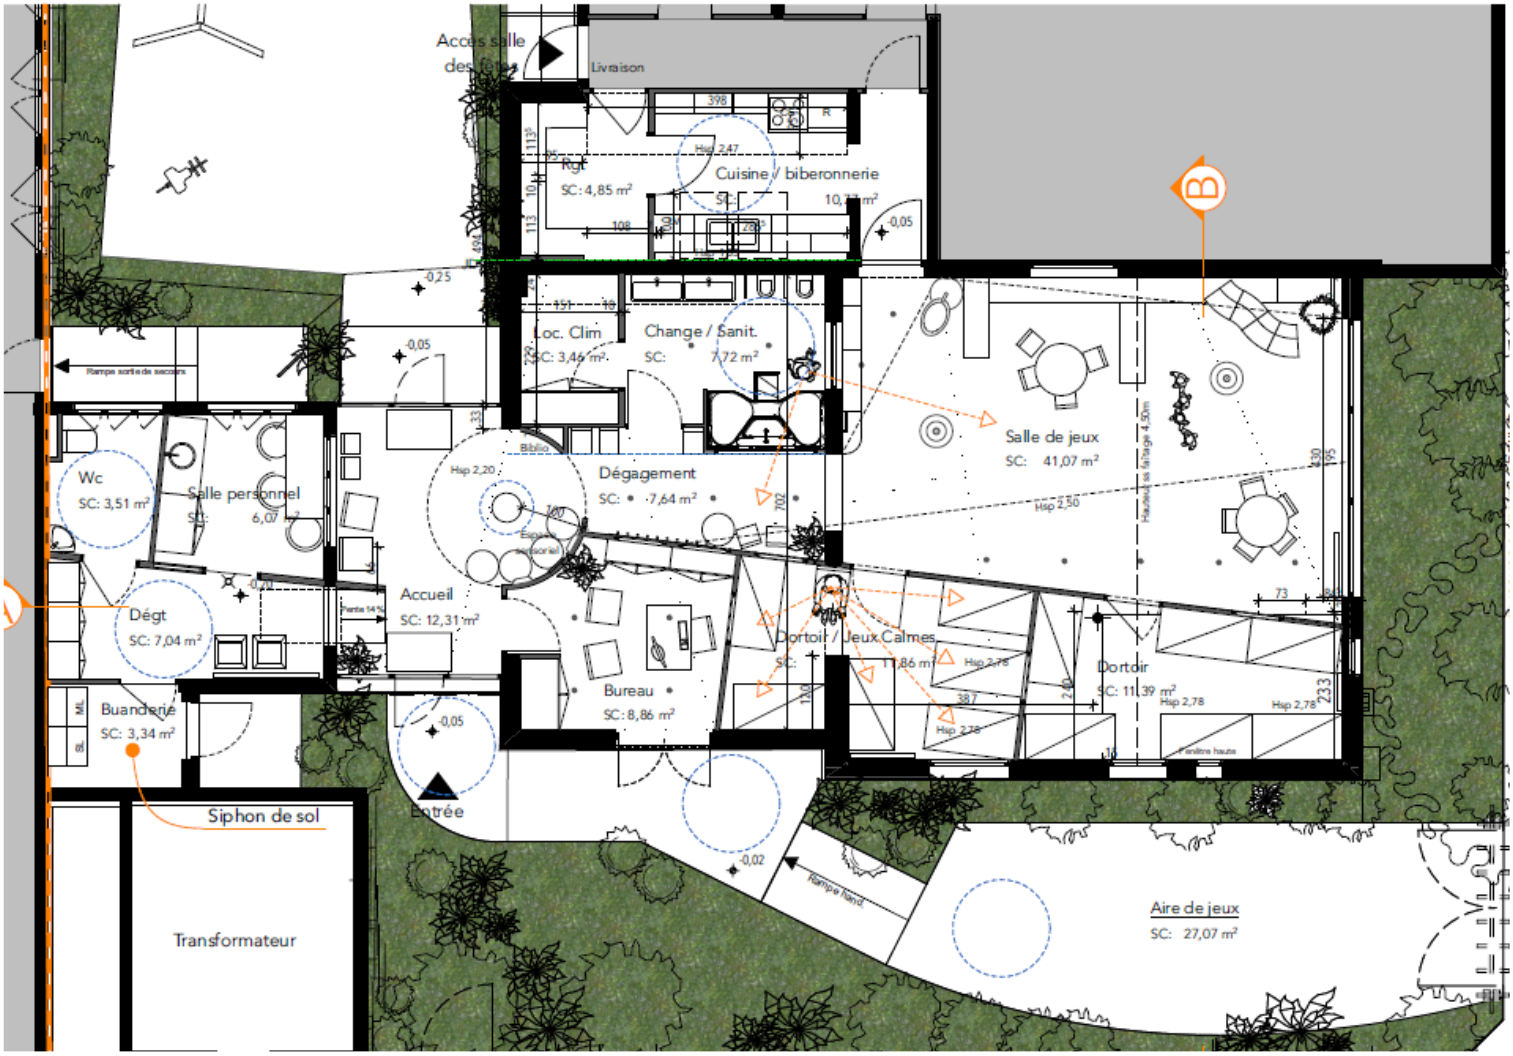
Accès salle des fêtes
Livraison
Rgt
SC: 4,85 m²
Cuisine / biberonnerie
SC:
Loc. Clim
SC: 3,46 m²
Change / Sanit.
SC: 7,72 m²
Salle de jeux
SC: 41,07 m²
Wc
SC: 3,51 m²
Salle personnel
SC: 6,07
Dégagement
SC: 7,64 m²
Accueil
SC: 12,31 m²
Dégt
SC: 7,04 m²
Buanderie
SC: 3,34 m²
Bureau
SC: 8,86 m²
Dortoir / Jeux Calmes
SC: 11,86 m²
Dortoir
SC: 11,39 m²
Siphon de sol
Entrée
Transformateur
Aire de jeux
SC: 27,07 m²
Rampe sortie de secours
Rampe fixe