


Схема подключения УУ-д к С2000-КДЛ (С2000-СП вер.1.01, С2000-АР исп. 02)

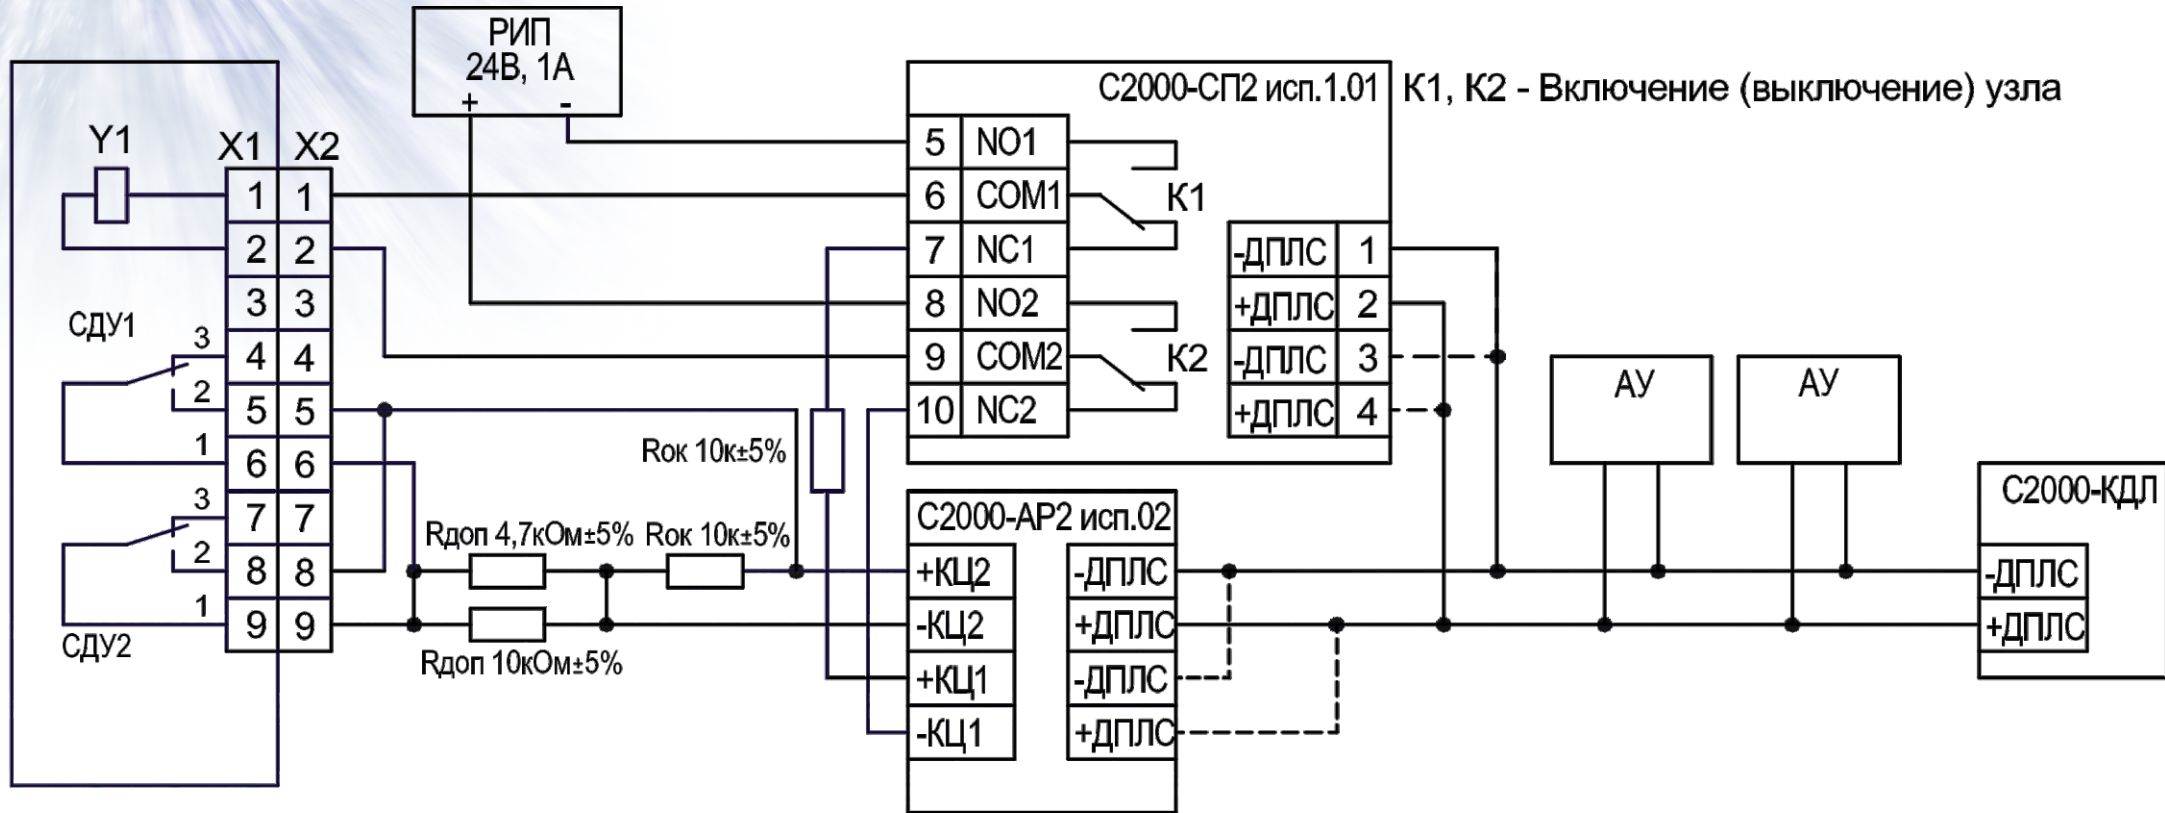

УУ-д
Малорасходный



УУ-д
с комбинированным
и пневматическим
приводами