


B

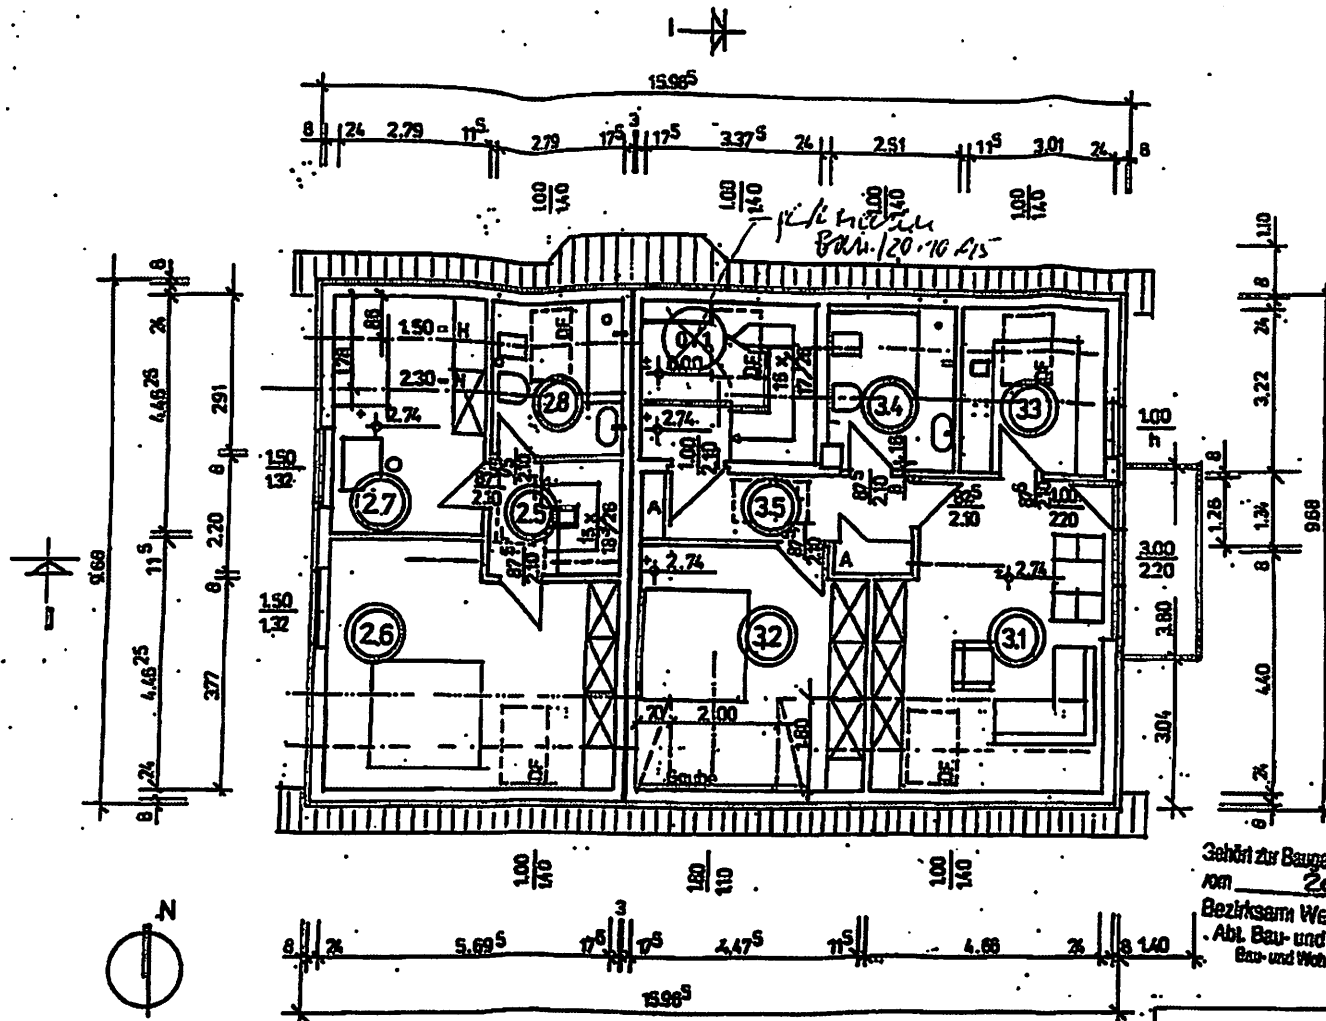

GRUNDRISS DACHRAUM 1:100

Gehört zur
Abgeschlossenheitsbescheinigung
Nr.: ASD/082/68-115-62-17-9

± 0.00 = 50.05 m üNN

OKG = 110 = 48.95 m üNN

OKFF = 274 = 52.79 m üNN

Baunotar Nr. 17.07.95
Berlin-Weißensee, den
Bezirksamt Weißensee von Berlin
St. Bauen und Wohnen
Plan- und Wohnungsausschuss

Gehört zur Baugenehmigung Nr. B 21/0285/647-95
vom 20.07.1995
Bezirksamt Weißensee von Berlin
Abt. Bau- und Wohnungswesen
Plan- und Wohnungsausschuss




AUFTEILUNGSPLAN vom 8.8.1995

Vorbau	baubereit	baufertig

B

GRUNDRISS ERDGESCHOSS 1:100

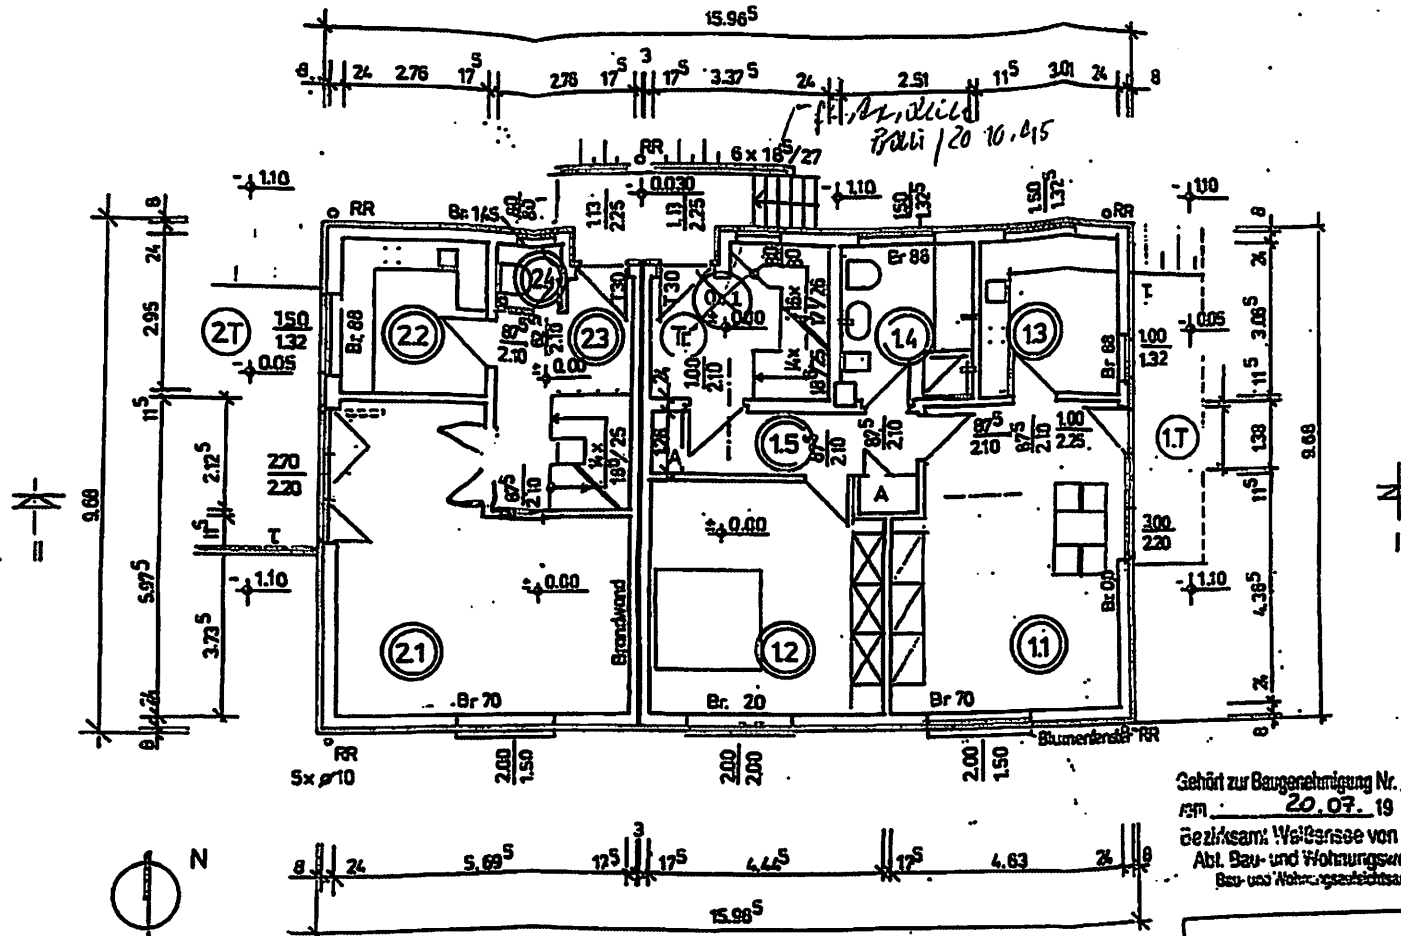

±0.00 = OKFF = 50.05 m ü.NN

OKG = -4.10 = 48.95 m ü.NN

Gehört zur
Abgeschlossenheitsbescheinigung
Nr.: A 50.1082/68-95.02-171-9

Baubescheinigung vom 17.07.95
Berlin-Weißensee, Gen.
Bezirksamt Weißensee von Berlin
Abt. Bau- und Wohnungswesen
Bau- und Wohnungsausschuss

Gehört zur Baugenehmigung Nr. 221/0255/647-95
vom 20.07.1995
Bezirksamt Weißensee von Berlin
Abt. Bau- und Wohnungswesen
Bau- und Wohnungsausschuss


WZ 2 Erdgeschoss	F	Fläche	Fläche	F
Br. Raum	(m²)	(m²)	(m²)	(m²)
2.1 Wohnraum	27,46	0,0	0,0	27,46
2.2 Küche	8,11	0,0	0,0	8,11
2.3 Bad	7,90	0,0	0,0	7,90
2.4 WC	1,02	0,0	0,0	1,02
Summe	44,49	0,0	0,0	44,49
24 Persönl.	- 1,24			- 1,24
Fläche	43,25			43,25
Persönl.	13,00			7,20
				13,24

WZ 1 Erdgeschoss	F	Fläche	Fläche	F
Br. Raum	(m²)	(m²)	(m²)	(m²)
1.1 Wohnraum	27,46	0,0	0,0	27,46
1.2 Schlafraum	12,41	0,0	0,0	12,41
1.3 Küche	9,21	0,0	0,0	9,21
1.4 Bad/WC	7,68	0,0	0,0	7,68
1.5 Halle	5,67	0,0	0,0	5,67
1.6 Abstell./LZ	0,80	0,0	0,0	0,80
1.7 Abstell./LZ	0,80	0,0	0,0	0,80
Summe	64,33	0,0	0,0	64,33
24 Persönl.	- 2,03			- 2,03
Fläche	62,30			62,30
Persönl.	64,15			7,20
				73,35

AUFTEILUNGSPLAN vom 8.8.1995

vorhanden	bestellt	dipl.-Ing. Stefan Frederick teilweise str. berlin-Weißensee für V&A (GK)
WEGEN 2 WE / 1 WE STRASSE 11 NR. 9 11309 BÜTTOW-BOHNSDORF	HERR C. HENNING BÜTTOW STR. 95 11303 BÜTTOW	
bestellt	bestellt	gezeichnet

GRUNDRISS ERDGESCHOSS

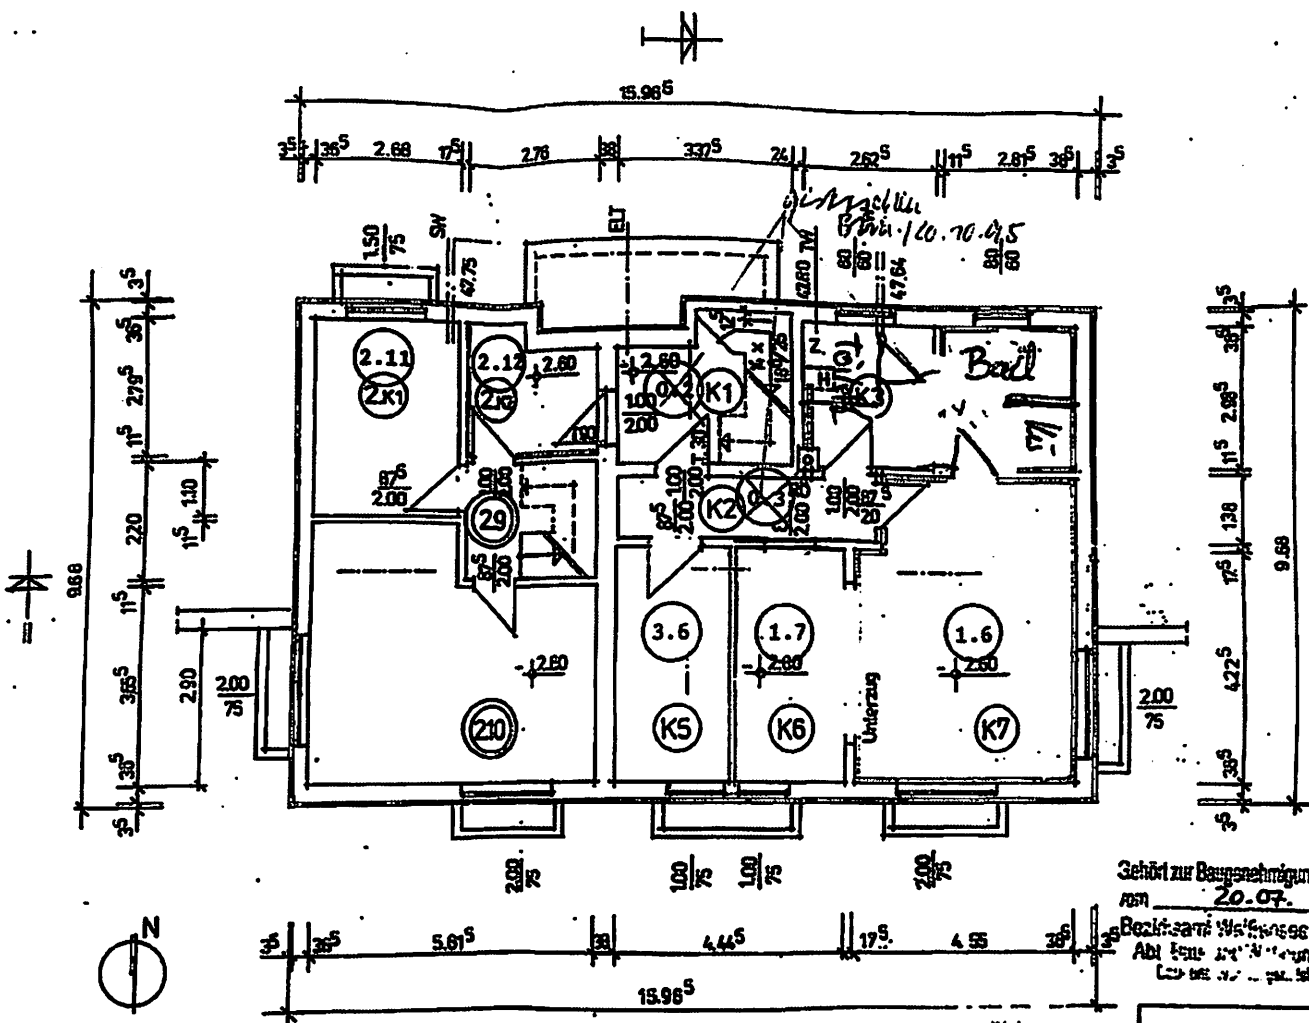

1' 100

OKFF--260 - 47.45 m.ū. NN

Gehört zur
Abgeschlossenheitsbescheinigung
Nr.: A 50 1082/68-95 v. 02.11.1968



Bauaufsichtspräsident
17.07.
Berlin-Weißensee, den.....
Bezirkamt Weißensee von B
1. Lt. Baun und Wohnen
1. Bau- und Wohnungsaufsicht

Gehört zur Baugenehmigung Nr. B21/0255/641-95
vom 20.07. 19 95

Bezirksamt Weissensee von Berlin
Abt. für Wohnungswesen
Ludwig-Platz 10, 1000 Berlin



Zeichnung			
<u>AUFTEILUNGSPLAN</u> vom 8.8.1995			
