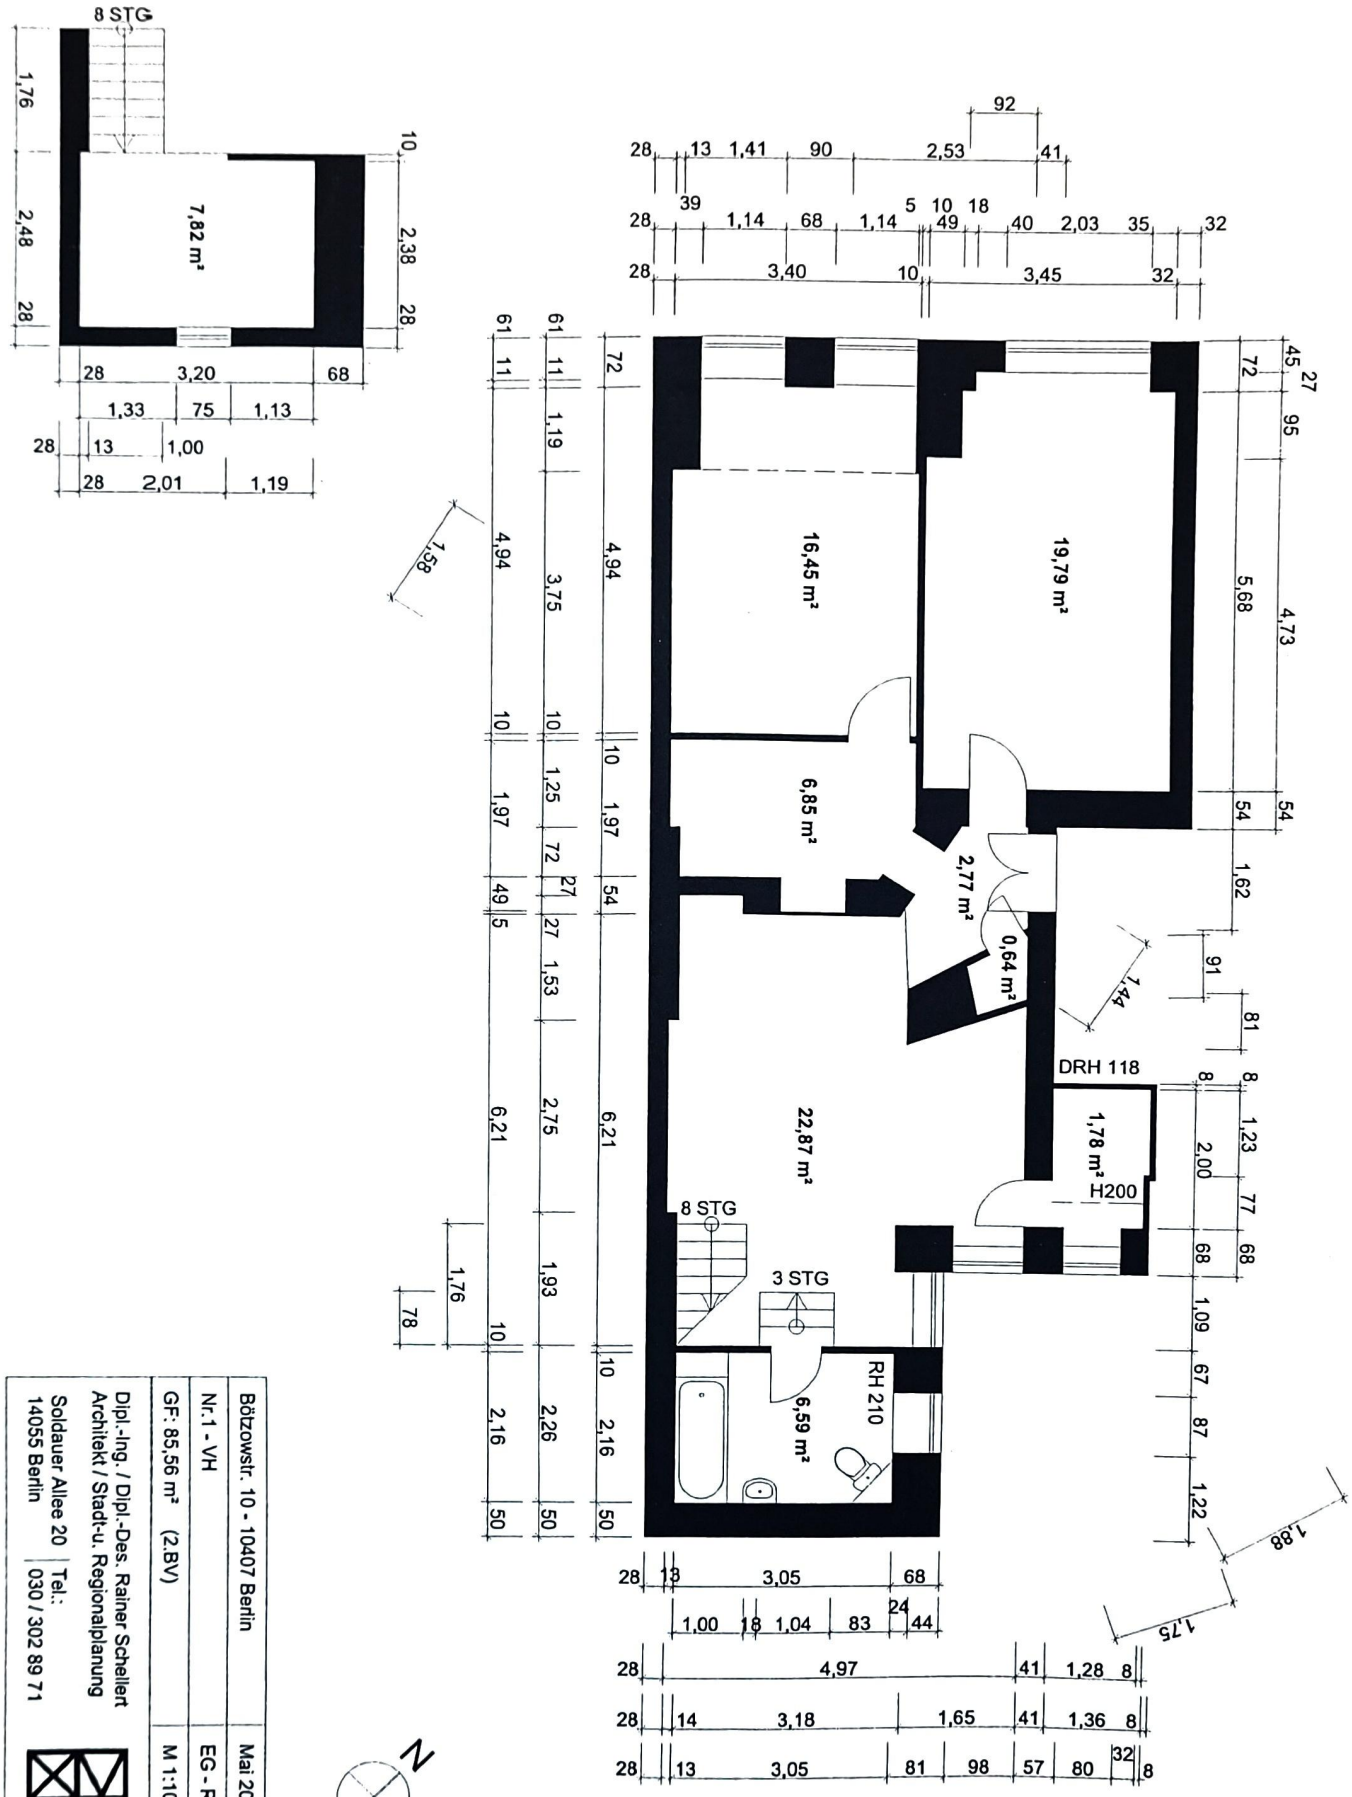


Bötzowstr. 10 - 10407 Berlin	Mai 2004
Nr.1 - VH	EG - Re
GF: 85,56 m² (2.BV)	M 1:100

Dipl.-Ing. / Dipl.-Des. Rainer Schellert
Architekt / Stadt-u. Regionalplanung
Soldauer Allee 20
14055 Berlin
Tel.: 030 / 302 89 71