


CUBIERTA PUENTE

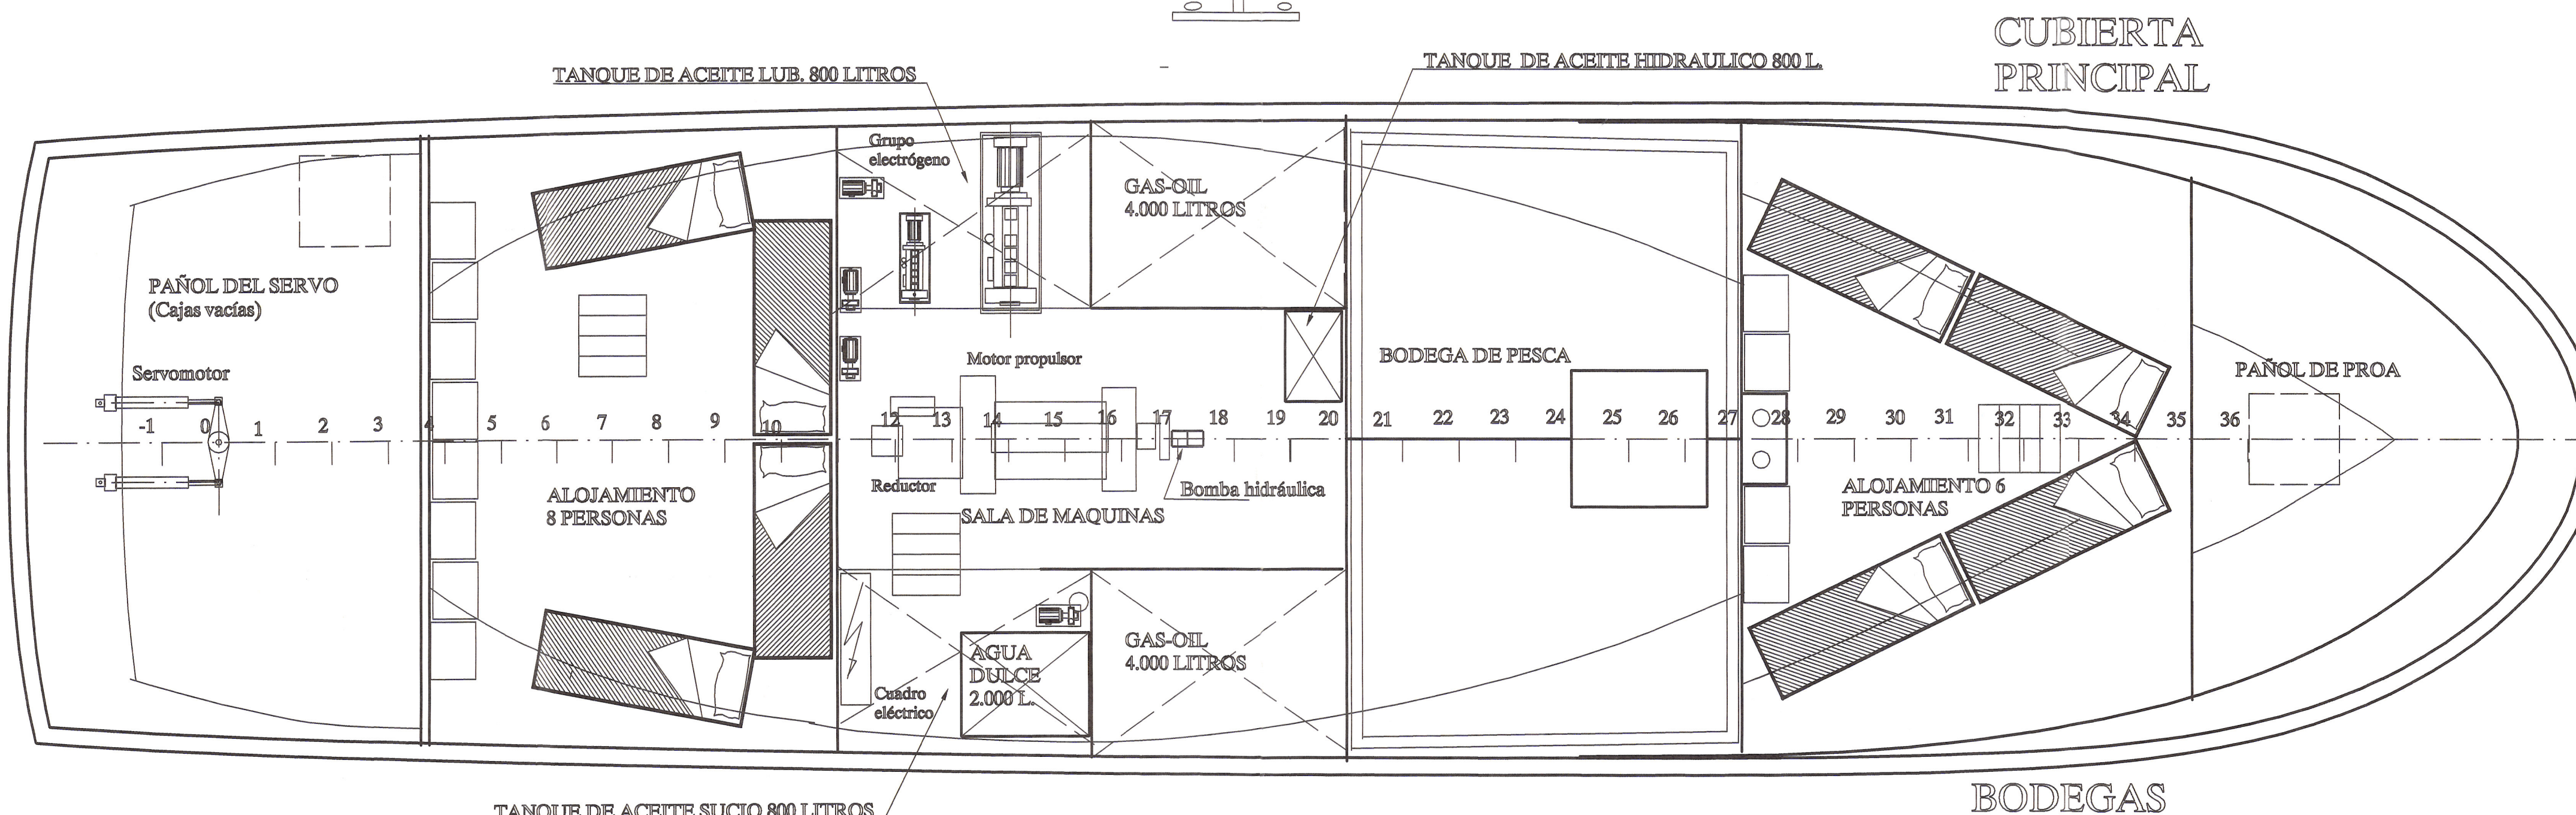

CARACTERISTICAS

Eslera total	22,90 m.
Eslera entre p.p.	19,67 m.
Manga	5,90 m.
Puntal	3,00 m.

**NASAI**  
 CONSTRUCCIONES NAVALES ROIG CARCELLÉ  
 Polígono del Salt Carcellé. Nave 1,2  
 43540 SANT CARLES DE LA RÁPITA  
 TARRAGONA  
 TELF. 977741222 FAX 977741953

BUQUE	SANT GENIS	PLANO Nº	3.718
ESCALA	1:40	ENRIQUE LEKUNA INGENIERO NAVAL	
DISPOSICION GENERAL		Actualización:	B
		Fecha:	15-12-98