


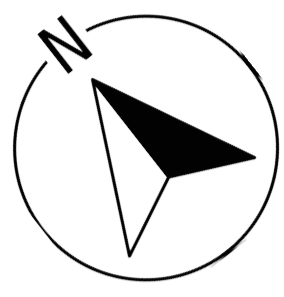


1:50



31 m

70°

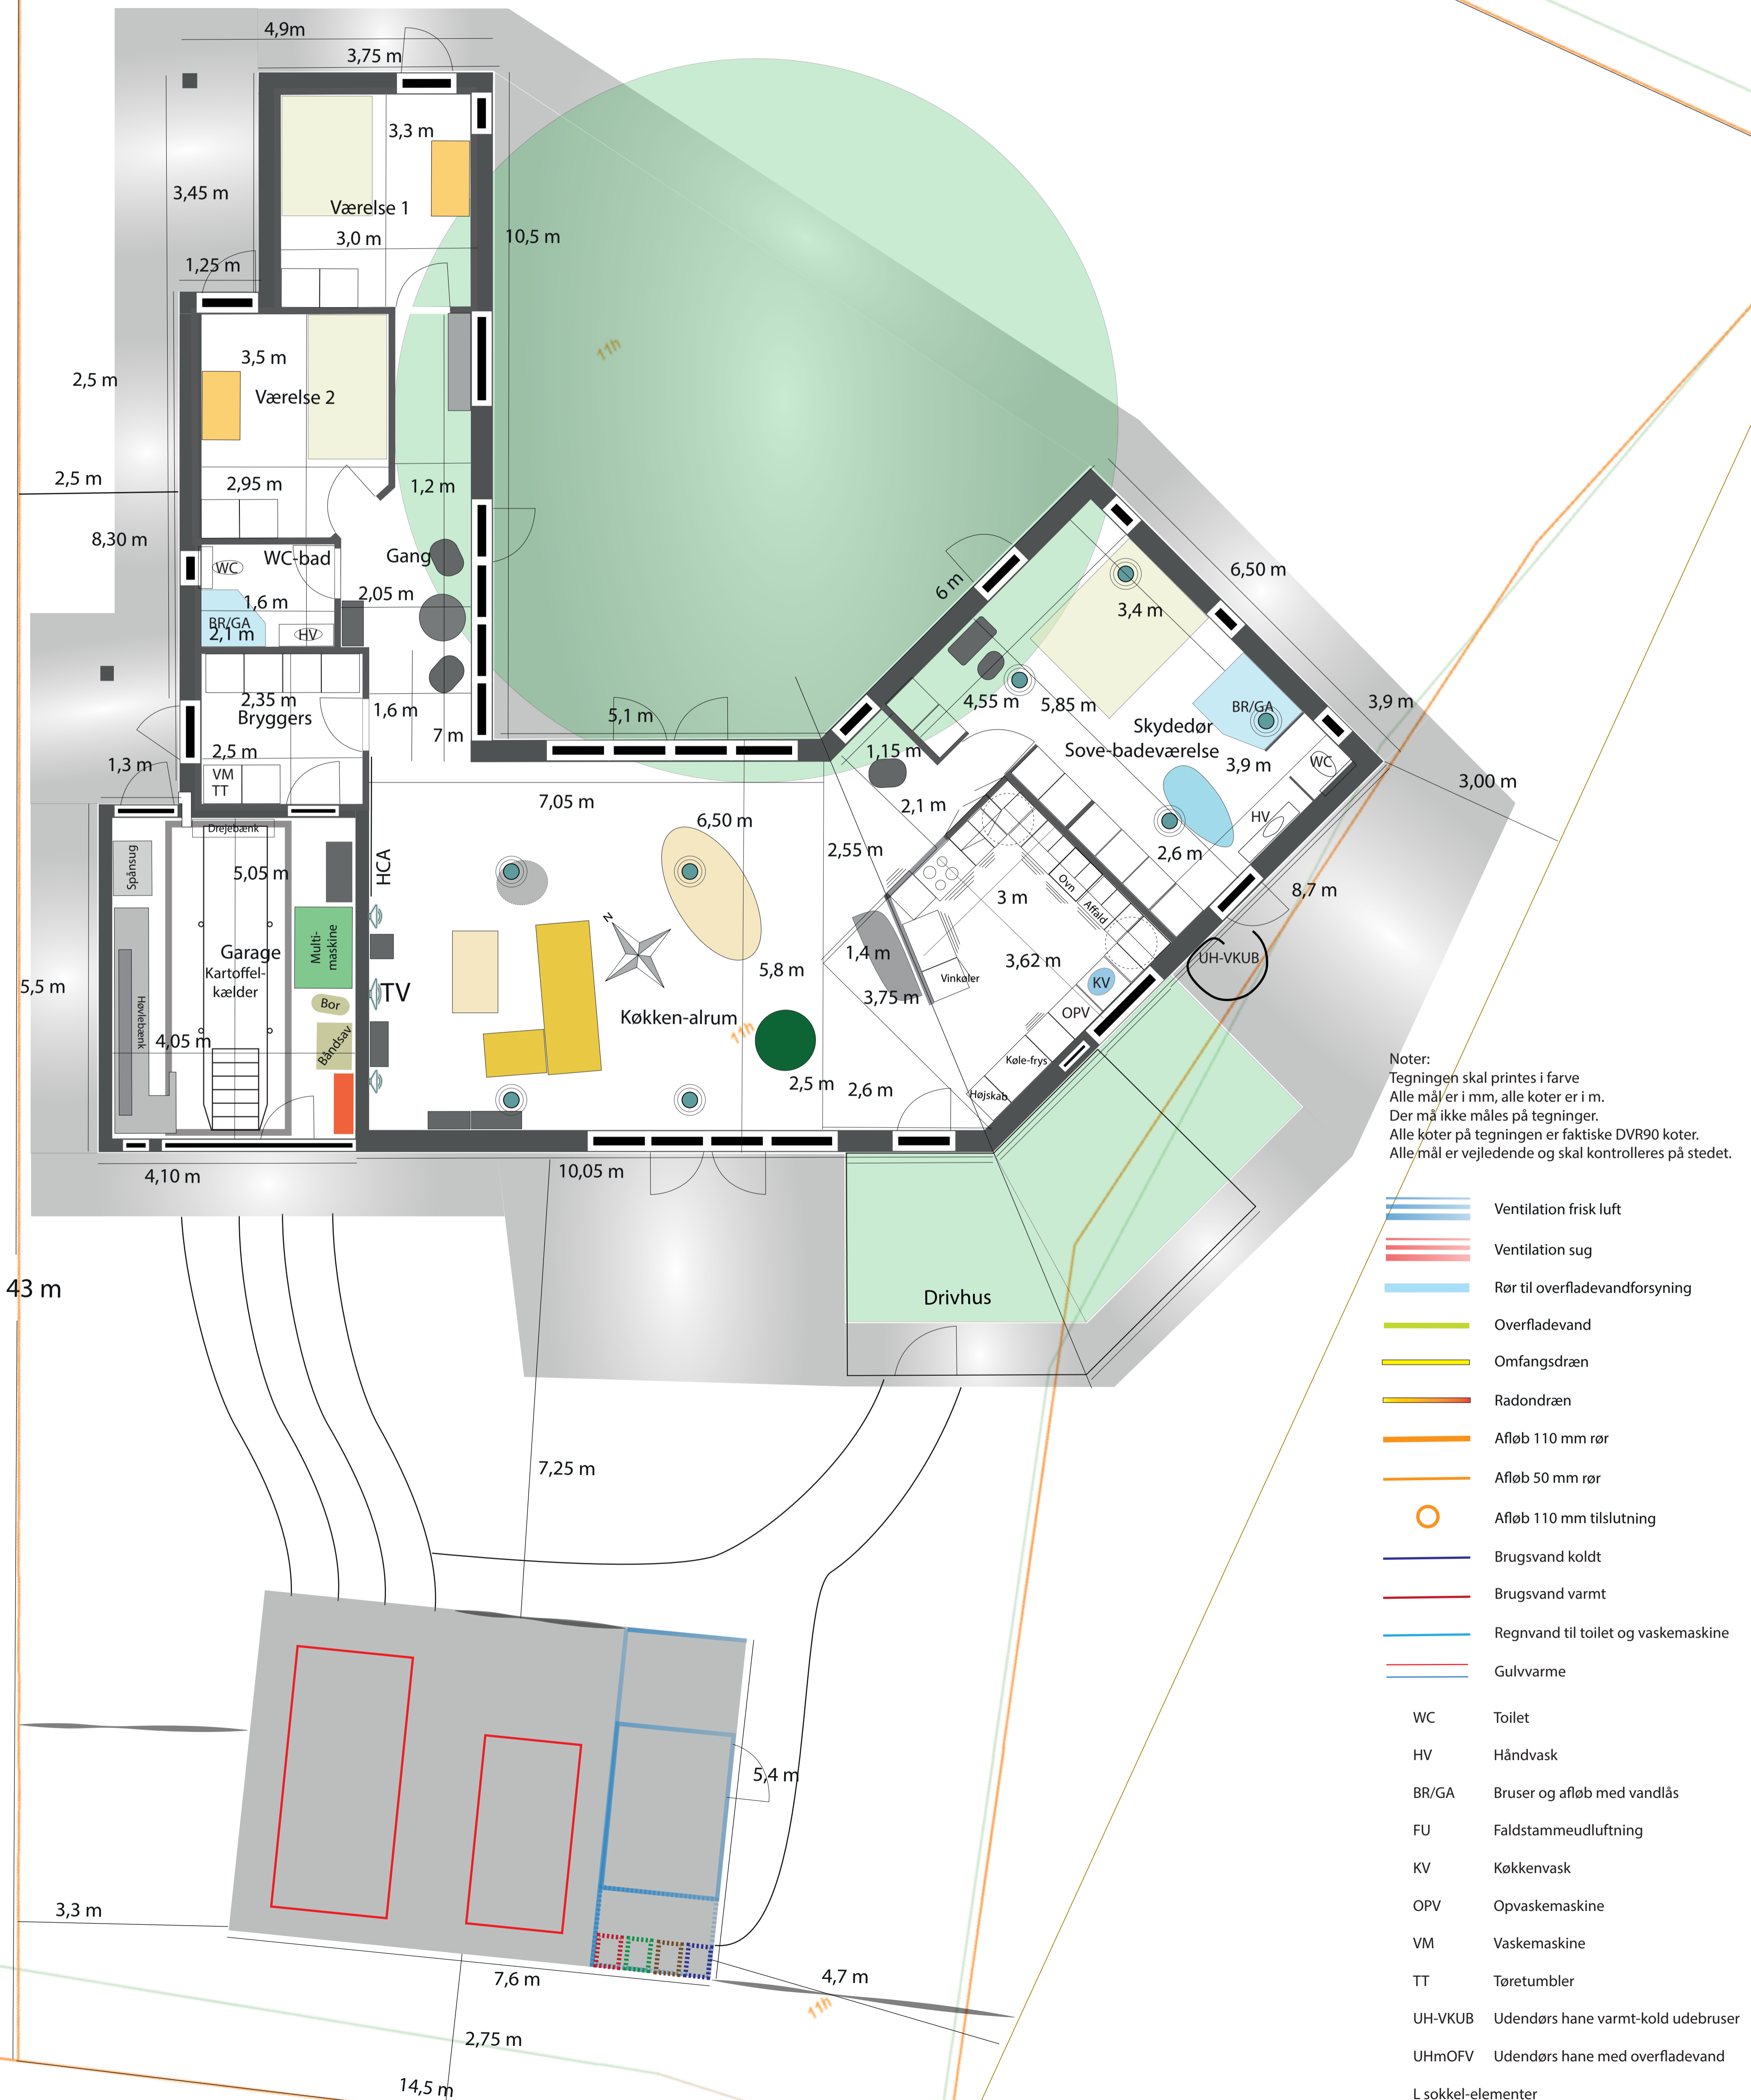

Noter:
Tegningen skal printes i farve
Alle mål er i mm, alle koter er i m.
Der må ikke måles på tegninger.
Alle koter på tegningen er faktiske DVR90 koter.
Alle mål er vejledende og skal kontrolleres på stedet.

- Ventilation frisk luft
- Ventilation sug
- Rør til overfladevandforsyning
- Overfladevand
- Omfangsdræn
- Radondræn
- Afløb 110 mm rør
- Afløb 50 mm rør
- Afløb 110 mm tilslutning
- Brugsvand koldt
- Brugsvand varmt
- Regnvand til toilet og vaskemaskine
- Gulvvarme

- WC Toilet
- HV Håndvask
- BR/GA Bruser og afløb med vandlås
- FU Faldstammeudluftning
- KV Køkkenvask
- OPV Opvaskemaskine
- VM Vaskemaskine
- TT Tøretumbler
- UH-VKUB Udendørs hane varmt-kold udebruser
- UHmOFV Udendørs hane med overfladevand
- L sokkel-elementer

1:50